


PRZEKRÓJ A-A

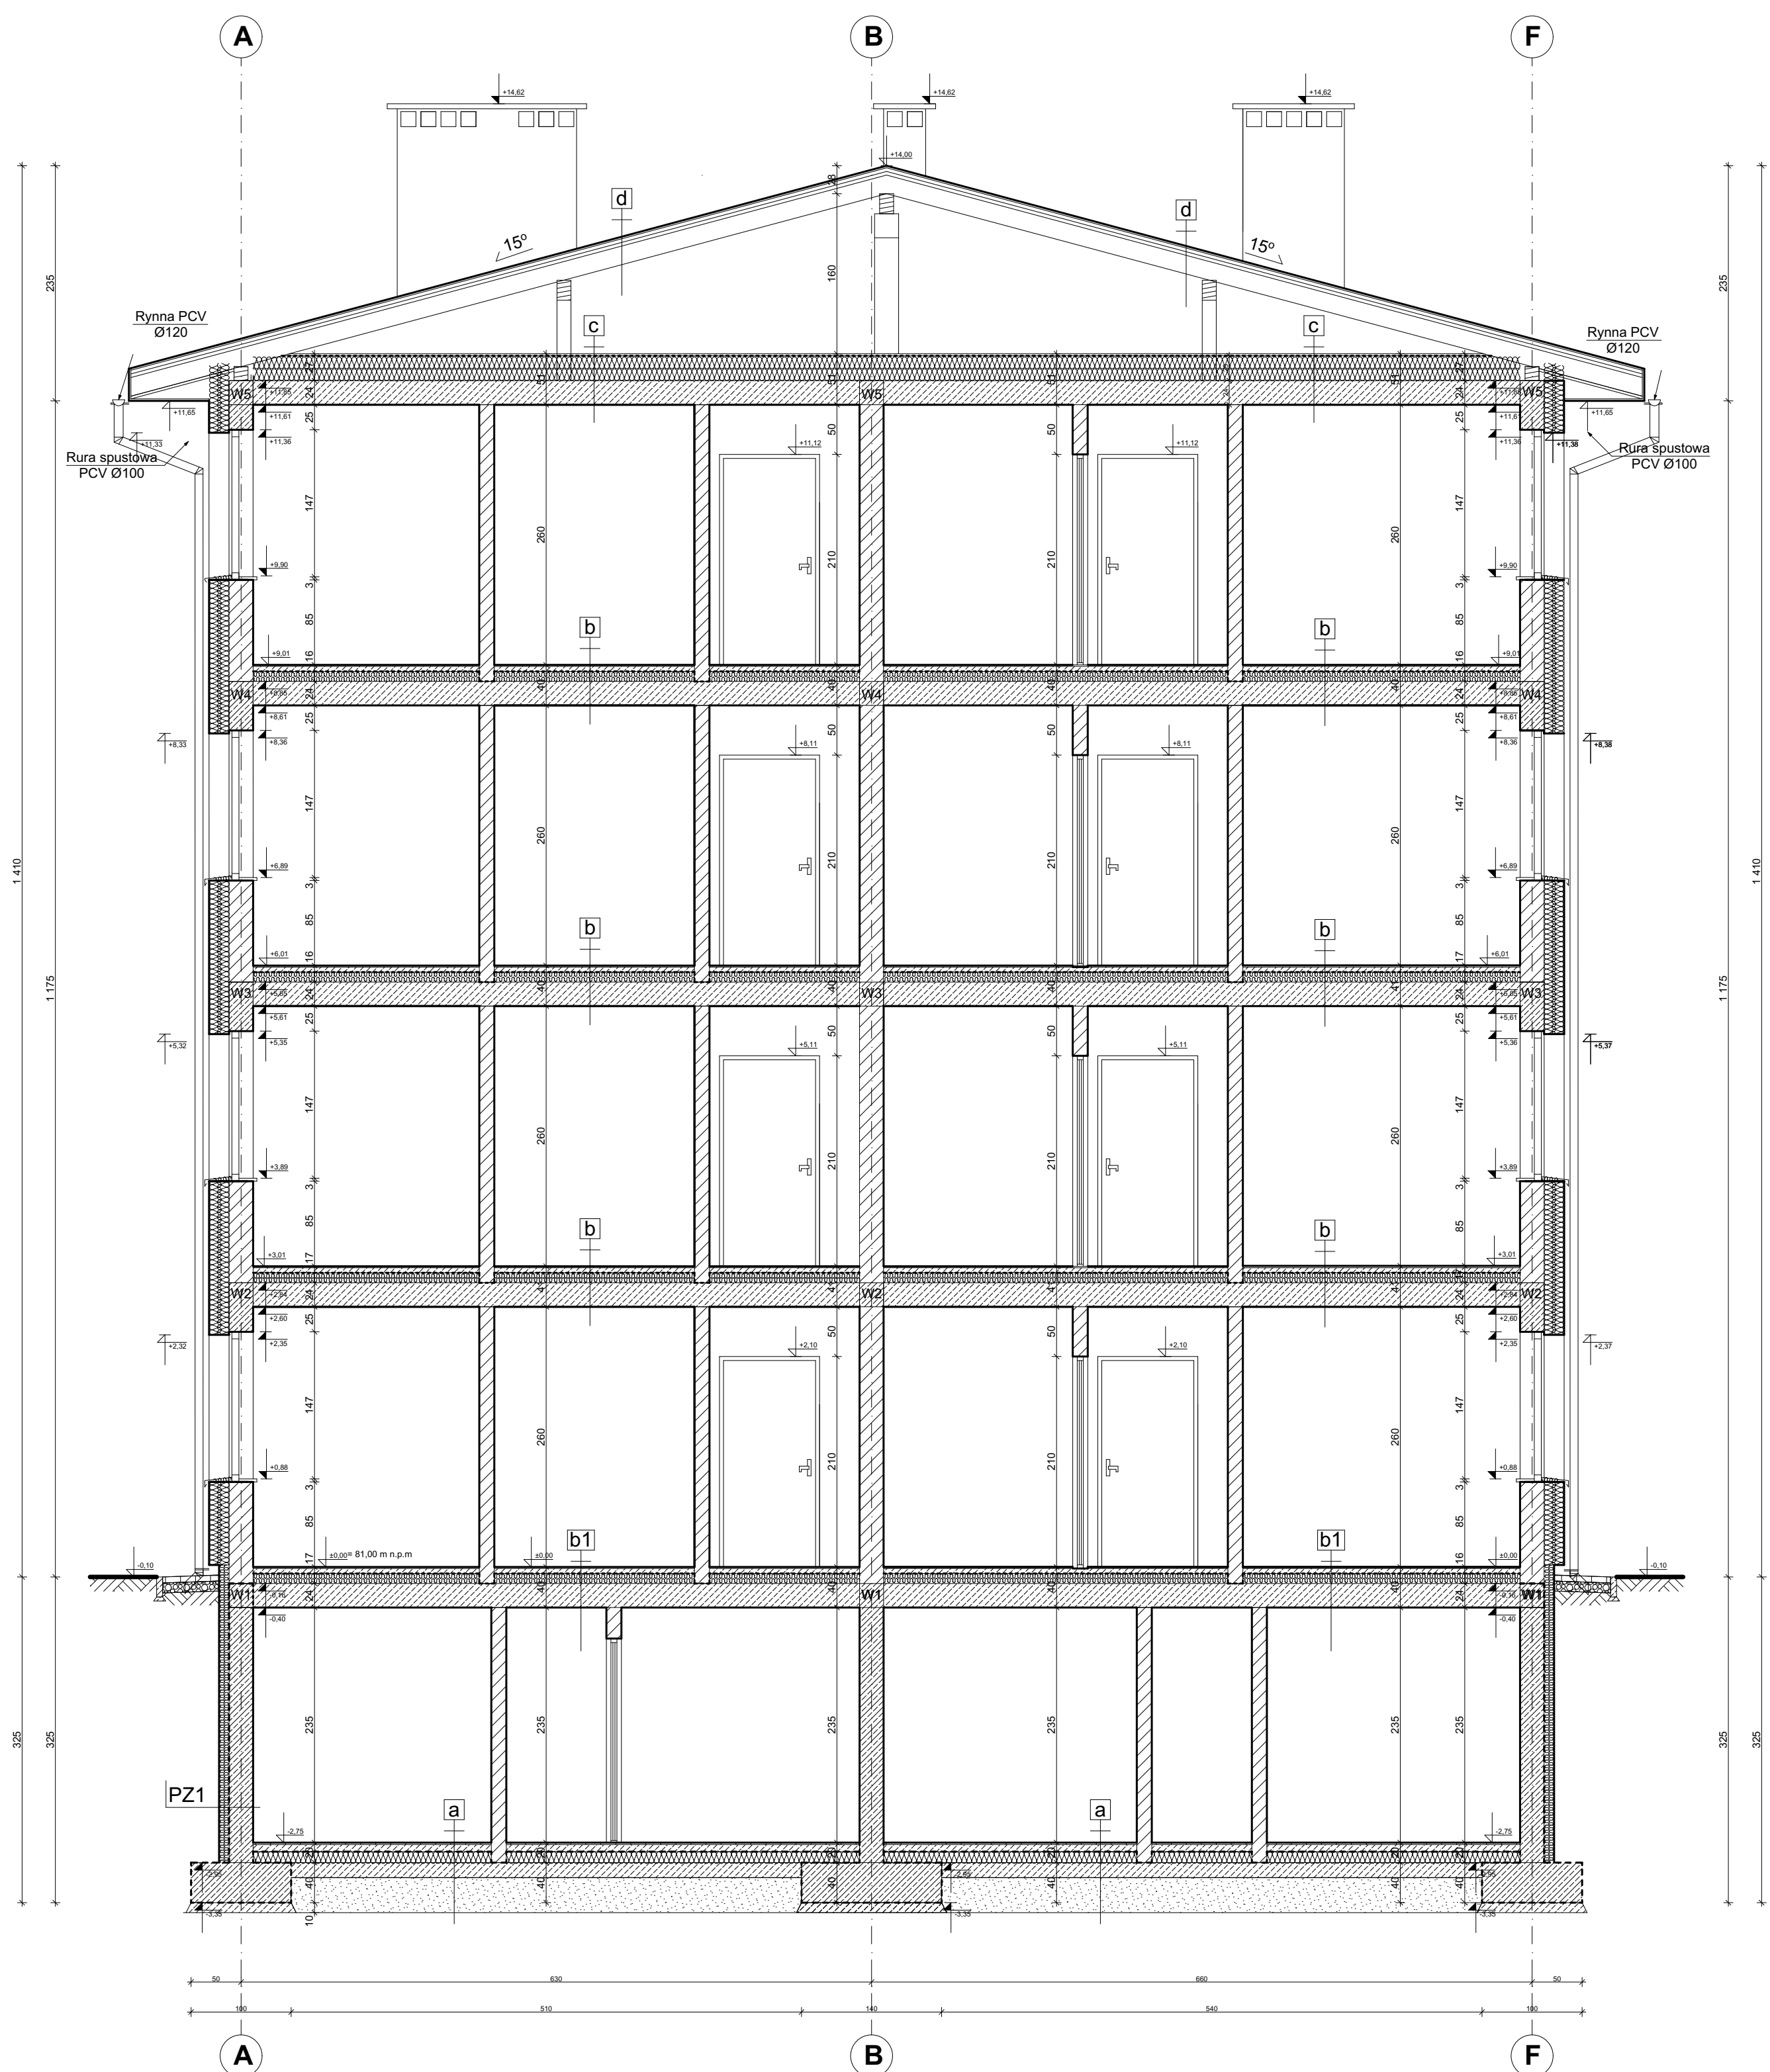

W A R S T W Y P O Z I O M E

a	Posadzka na gruncie	
1.	Warstwa wykończeniowa	2,0cm
2.	Wylewka betonowa zbrojona siatką zgrzewaną	7,0cm
3.	Izolacja termiczna (Styropian EPS 100-038)	10,0cm
4.	Wylewka betonowa (min C12/15)	15,0cm
5.	Podsypka piaskowa (piasek średni)	min. 25,0 cm
6.	Grunt rodzimy	

b	Posadzka na stropie	
1.	Warstwa wykończeniowa (Terakota/panel drew.)	1,0cm
2.	Wylewka betonowa zbrojona siatką zgrzewaną	5,0cm
3.	Isolacja przeciwwodna	
4.	Isolacja termiczna (Styropian EPS 100-031)	10,0cm
5.	Płyty stropowe kanałowe (Żerak)	24,0cm
6.	Gład szpachlowa lub gipsowa	
7.	Emulsja podkładowa do wewnątrz	
8.	Farba wewnętrzna	

C	Konstrukcja stropu nad ostatnią kondygnacją	
1.	Przestrzeń nieużytkowa	
2.	Płyta OSB	2,0cm
3.	Izolacja przeciwdźwięna	
4.	Izolacja termiczna (Styropian EPS 100 min. 0,04 W/(m ² K))	35,0cm
5.	Izolacja przeciwilgociowa (folia wykoposzczelniająca)	
6.	Płyty stropowe kanałowe (Zerafl)	24,0cm
7.	Gładź szpachlowa lub gipsowa	
8.	Lateksowa emulsja podkładowa do wnętrza ŚNIEZKA	
9.	Farba wewnętrzna ŚNIEZKA Satynowa	

d	Warstwy dachu	
1.	Blacha płaska na rąbek stojący	
2.	Włochaty ekran dachowy	
3.	Płyta OSB lub deski impregnowane	0,22cm
4.	Kontrtłata	8,0cmx4,0cm
5.	Krokwie drewniane (konstrukcja dachu)	20,0cm
6.	Izolacja przeciwwilgociowa (folia uszczelniona sznurem)	

Budynek mieszkalny wielorodzinny NR 1		Nr typ. AM1/8	
Przekrój A-A		mgr inż. arch. Mikołaj Krajewski nr. APB/8300153/83 (po przedstawieniu w specjalizacji architektonicznej z 26.04.2023)	
woj. ZACHODNIOPOMORSKIE, powiat KOŚZALIŃSKI, gmina POLANÓW, obręb ewidencyjny 0002, działka nr 11/66.		09.09.2022r. 1:50 Architektura	
Gmina Polanów ul. Wolności 4 76-010 Polanów		ATM Projektowanie Anna i Tomasz Mioda Spółka Cywilna ul. Zworskiego 40/70, 75-737 Koszalin	