


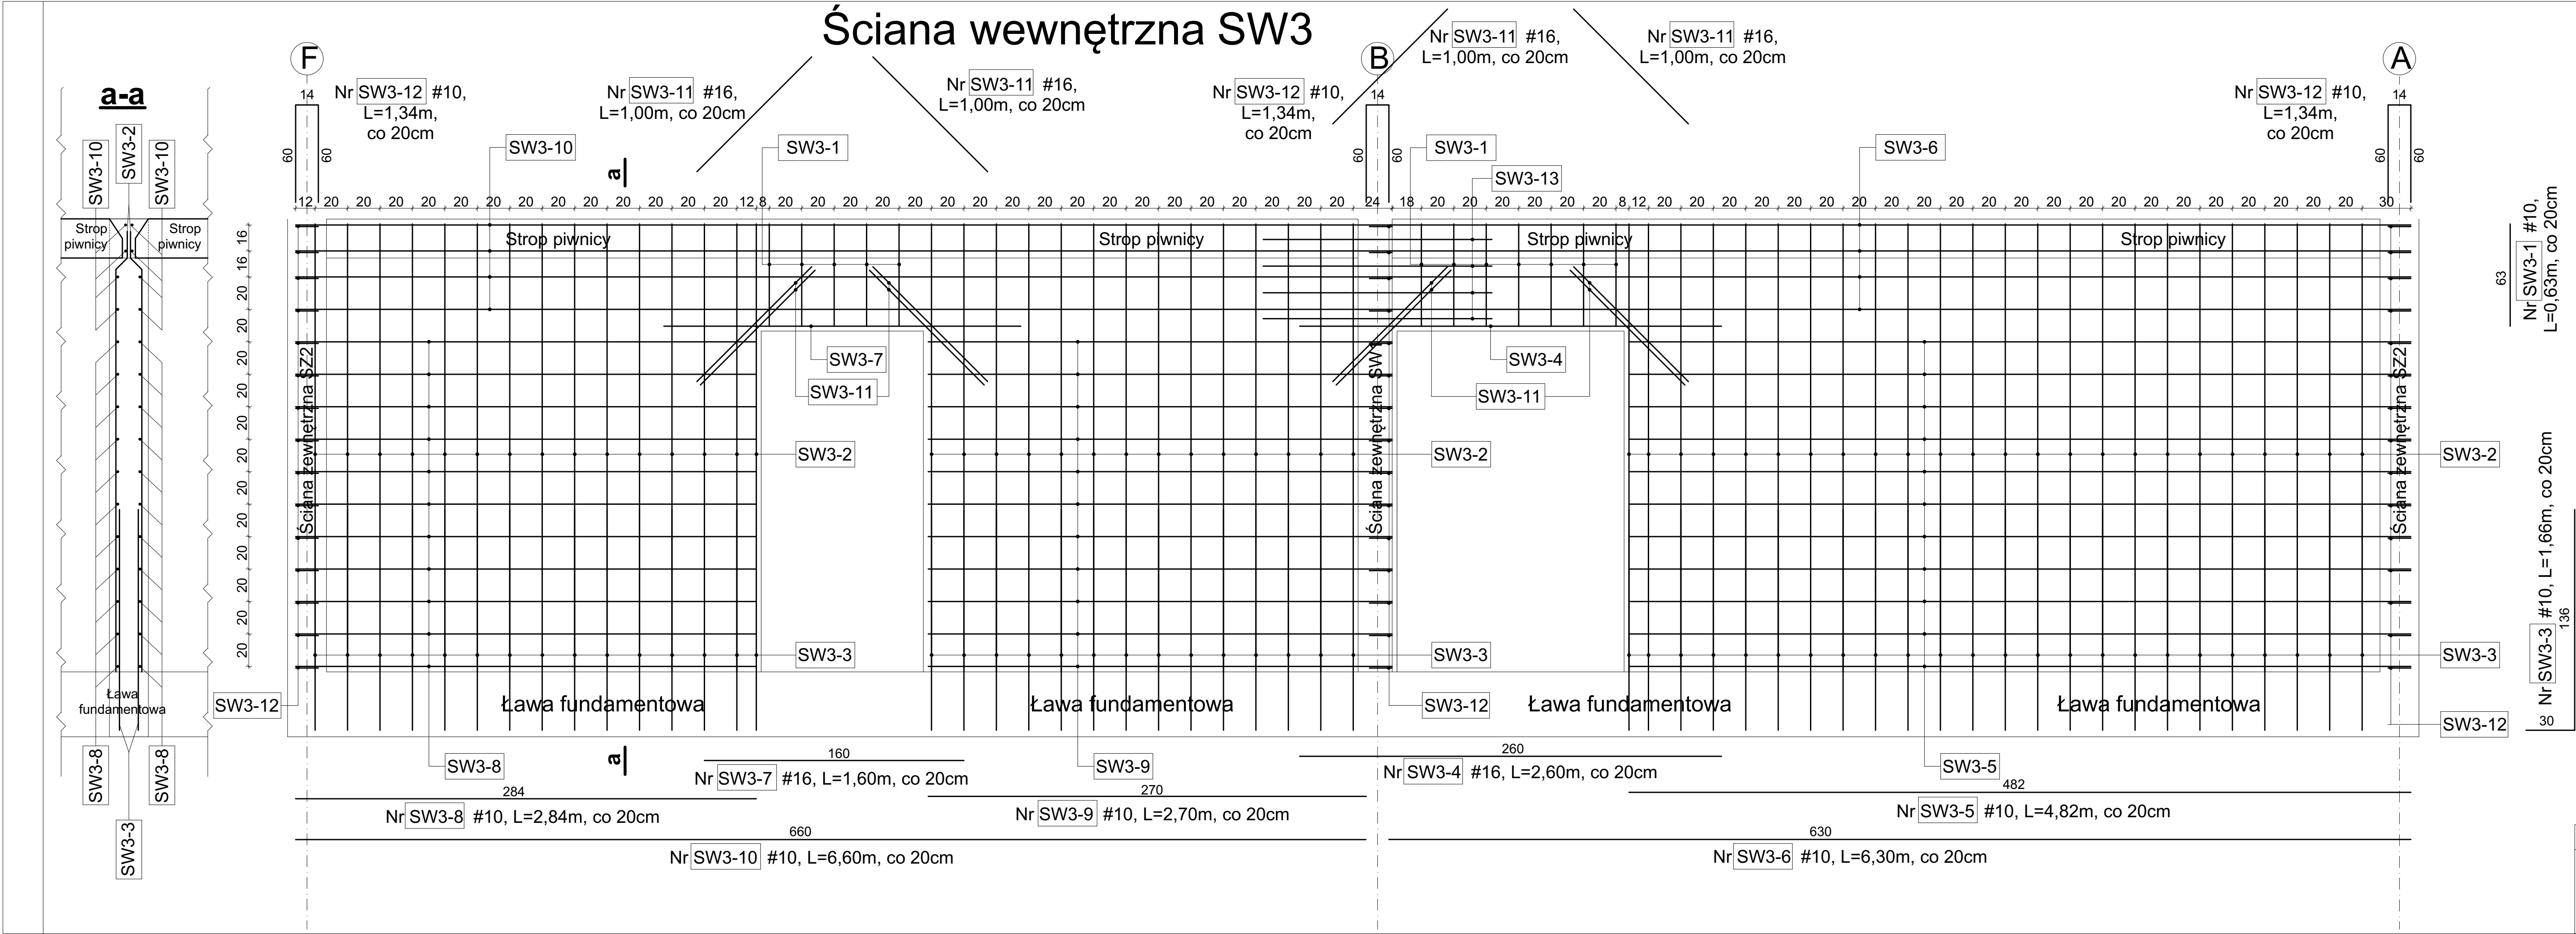

Nr	Średnica [mm]	Długość poj. [mm]	Ilość [szt.]	Ilość elem. [szt.]	Długość całkowita	
					#10	#16
SW3-1	10	630	24	1	15,20	
SW3-2	10	2760	104	1	287,04	
SW3-3	10	1660	104	1	172,64	
SW3-4	16	2600	4	1		10,40
SW3-5	10	4820	22	1	106,04	
SW3-6	10	6300	8	1	50,40	
SW3-7	16	1600	4	1		6,40
SW3-8	10	2840	22	1	62,48	
SW3-9	10	2700	22	1	59,40	
SW3-10	10	6600	8	1	52,80	
SW3-11	10	1000	16	1	16,00	
SW3-12	10	1340	45	1	60,30	
SW3-13	10	1410	4	1	5,64	
Długość całkowita [m]					887,94	16,80
Masa jednostkowa [kg/m]					0,617	1,58
Masa [kg]					547,86	26,54
Masa całkowita [kg]					574,40	

Charakterystyki materiałowe

Beton	C16/20 (B20)
Stal zbrojeniowa	B500SP
Stal strzemion	B500SP
Otulina	50mm

Ściana wewnętrzna SW3

Woj. zachodniopomorskie, powiat koszaliński, gmina polanów, obręb ewidencyjny 0002, działka nr 11/66.

Gmina Polanów
ul. Wolności 4 76-010 Polanów

mgr inż. Krzysztof Gajda
upr. nr. ZPPB-U 73425/35/98
do projektowania w specjalności konstrukcyjnej bez ograniczeń

mgr inż. Dariusz Dębski
upr. nr. UAN/U 7342/43/91
do projektowania w specjalności konstrukcyjnej bez ograniczeń

309.2022r.

1:20

Konstrukcja

ATM Projektowanie
Anna i Tomasz Molenda Spółka Cywilna
ul. Zwycięstwa 40/70, 75-037 Koszalin