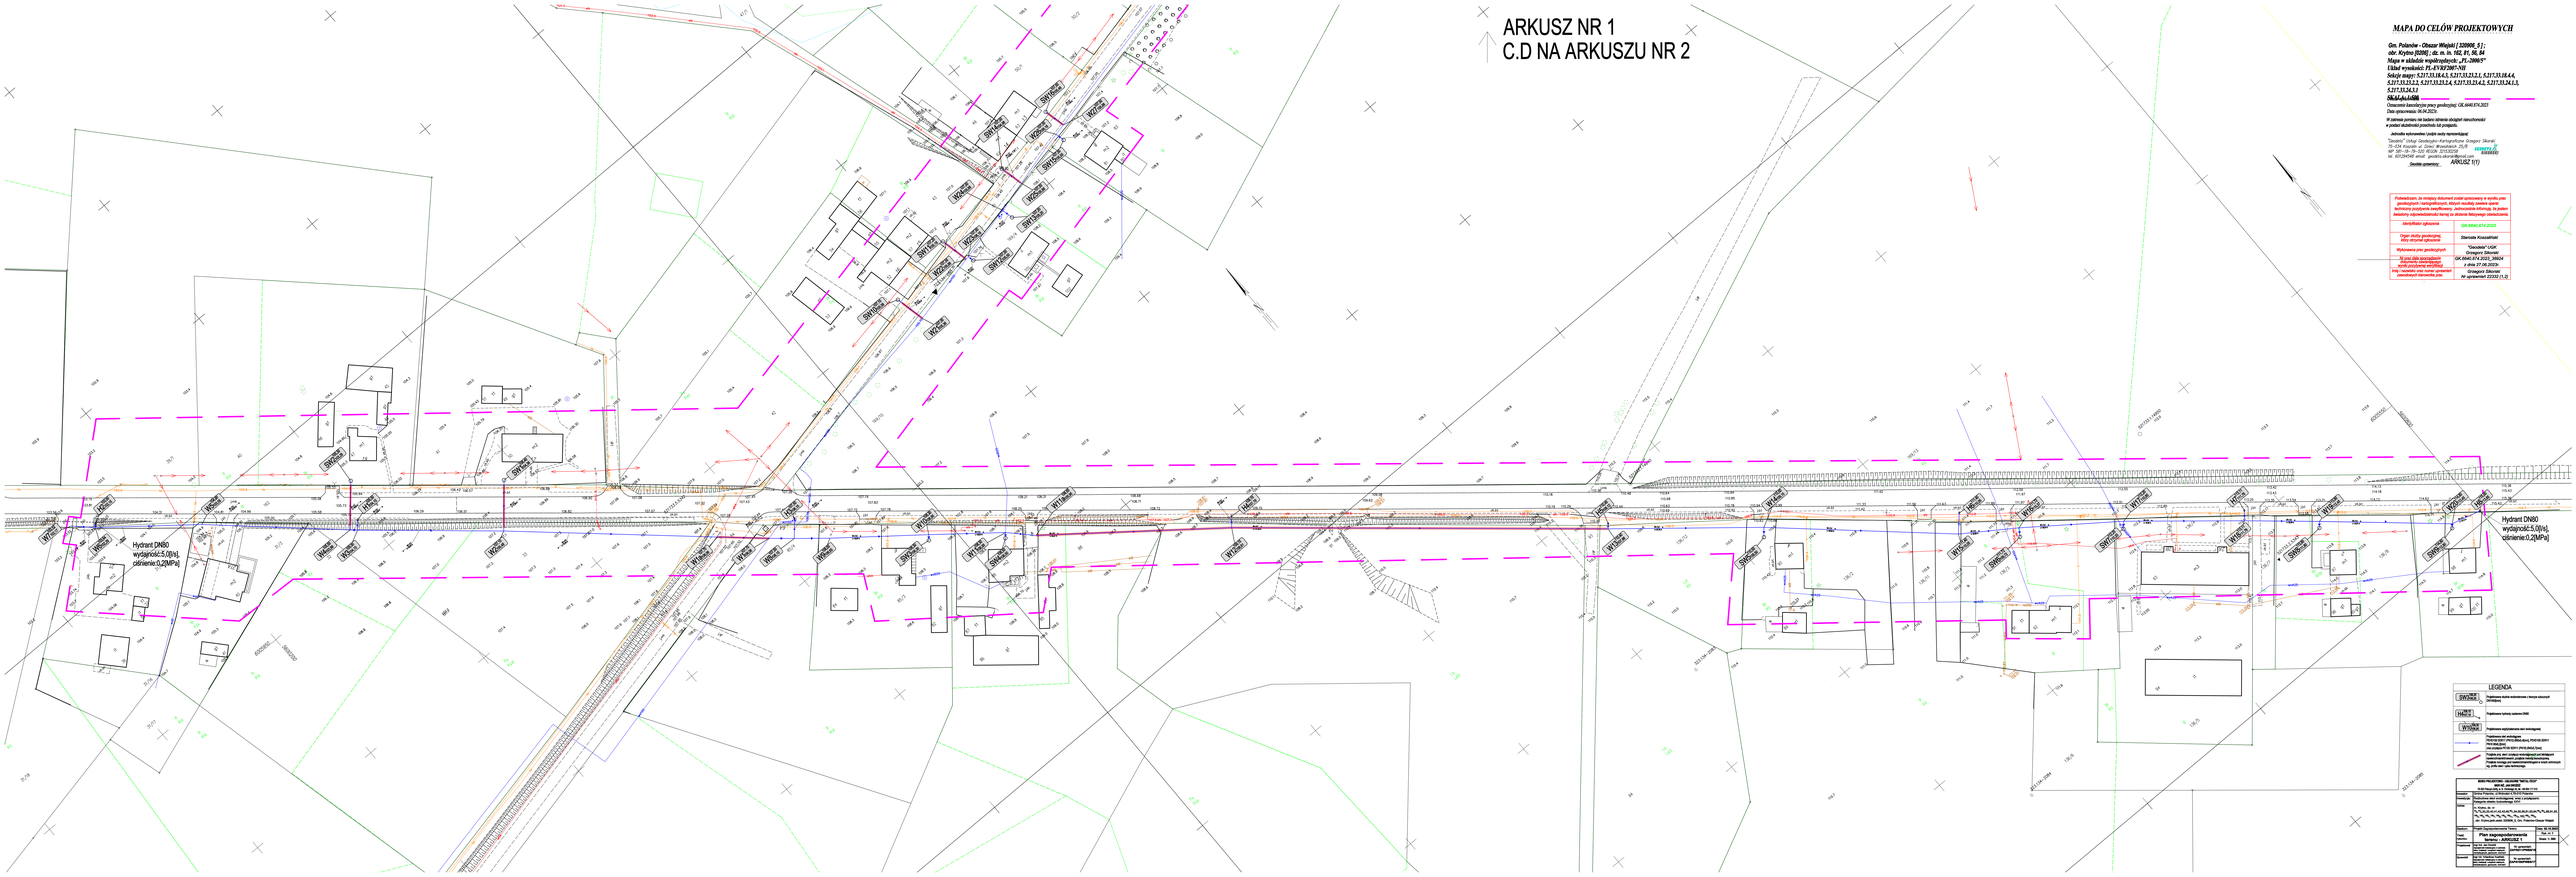
ARKUSZ NR 1
C.D NA ARKUSZU NR 2
Hydrant DN80 wydajność:5,0[l/s], ciśnienie:0,2[MPa]
Hydrant DN80 wydajność:5,0[l/s], ciśnienie:0,2[MPa]
LEGENDA
Projektowana sieć wodociągowa z hydrantem podziemnym DN100[mm]
Projektowana hydrantowa nadziemna DN80
Projektowana sieć wodociągowa rozbiórkowa
Projektowana sieć wodociągowa rozbiórkowa
Projektowana sieć wodociągowa rozbiórkowa