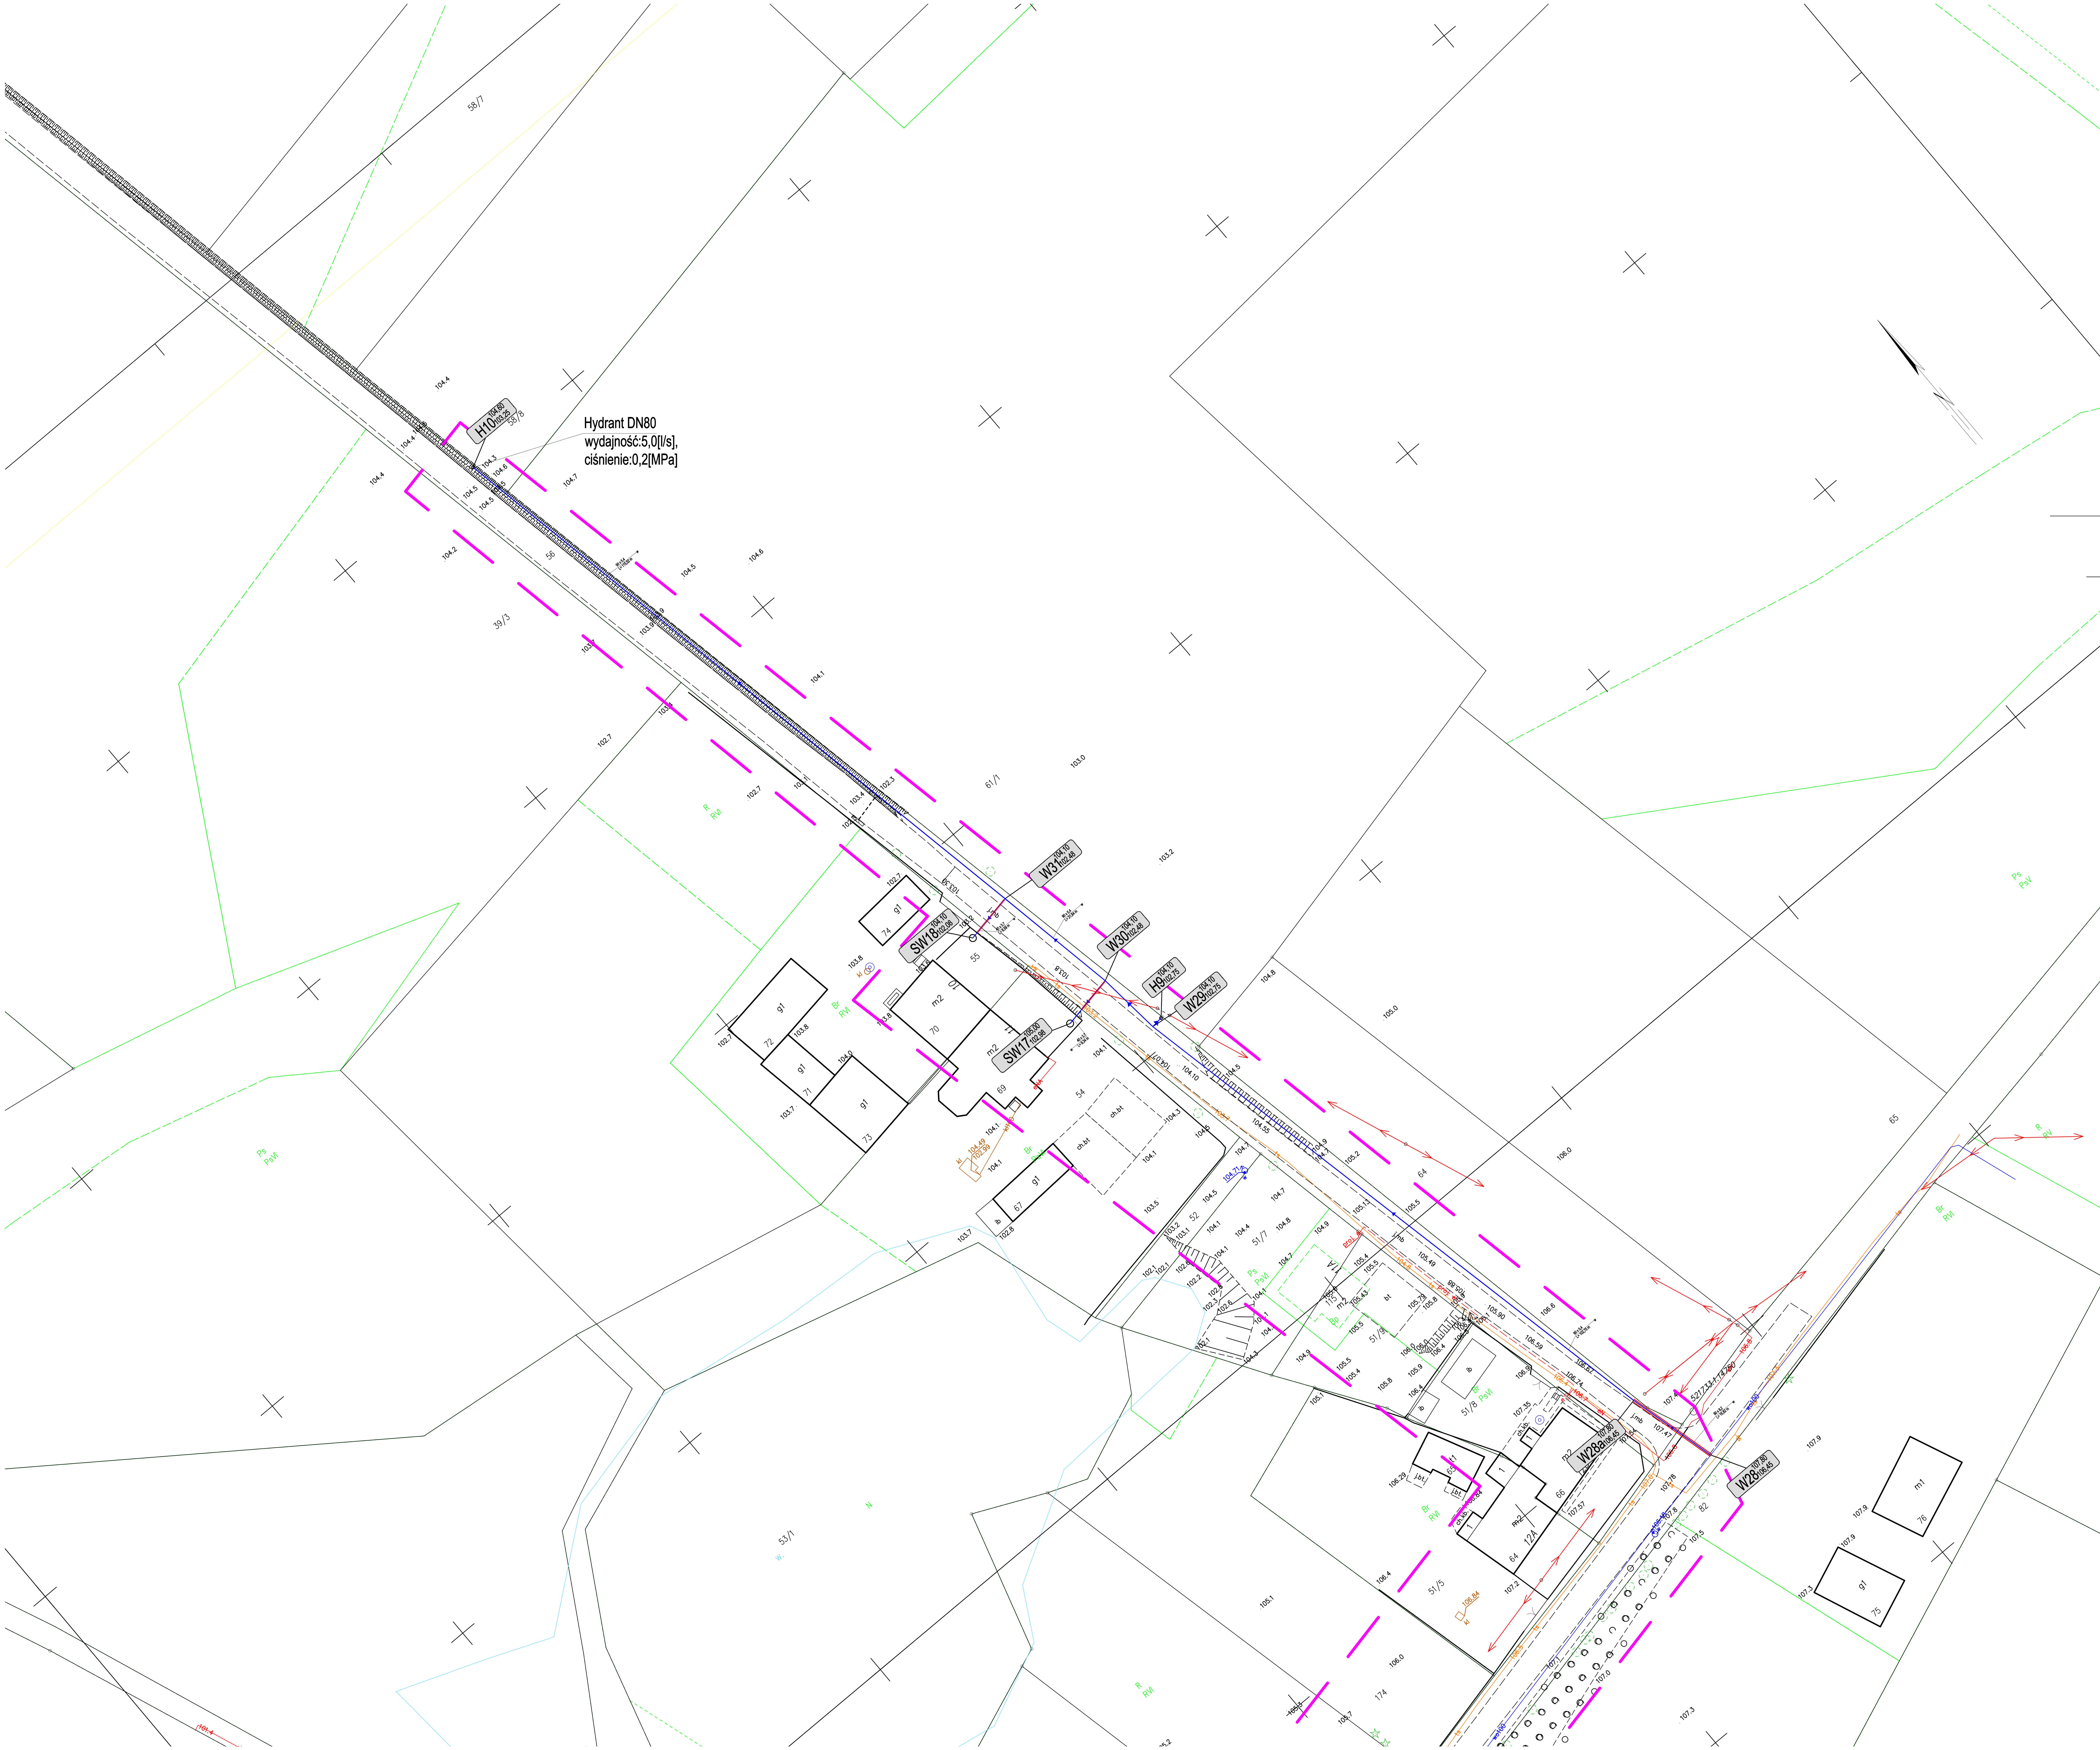

MAPA DO CELÓW PROJEKTOWYCH

ARKUSZ 1(1)

Gm. Polanów - Obszar Wiejski [320906_5] ;
obr. Krytno [0206] ; dz. m. in. 162, 81, 56, 84
Mapa w układzie współrzędnych: „PL-2000/5"
Układ wysokości: PL-EVRF2007-NH
Sekcje mapy: 5.217.33.18.4.3, 5.217.33.23.2.1, 5.217.33.18.4.4, 5.217.33.23.2.2, 5.217.33.23.2.4, 5.217.33.23.4.2, 5.217.33.24.1.3, 5.217.33.24.3.1
SKALA: 1:500

Obszar opracowania

Oznaczenie kancelaryjne pracy geodezyjnej: GK.6640.874.2023
Data opracowania: 06.04.2023r.

W zakresie pomiaru nie badano istnienia obciążeń nieruchomości w postaci służebności przechodu lub przejazdu.

Jednostka wykonawstwa i podpis osoby reprezentującej:

"Geodeta" Usługi Geodezyjno–Kartograficzne Grzegorz Sikorski
75–034 Koszalin ul. Dzieci Wrzesińskich 25/8
NIP 581–18–79–520 REGON 321530258
tel. 601294548 email: geodeta.sikorski@gmail.com

Geodeta uprawniony:

Poświadczam, że niniejszy dokument został opracowany w wyniku prac geodezyjnych i kartograficznych, których rezultaty zawiera operat techniczny pozytywnie zweyfikowany. Jednocześnie informuję, że jestem świadomy odpowiedzialności karnej za złożenie fałszywego oświadczenia.

Identyfikator zgłoszenia	GK.6640.874.2023
Organ złużby geodezyjnej, który otrzymał zgłoszenie	Starosta Koszaliński
Wykonawca prac geodezyjnych	"Geodeta" UGK Grzegorz Sikorski
Nr oraz data sporządzenia dokumentu zawierającego wyniki pozytywnej weryfikacji	GK.6640.874.2023_38924 z dnia 27.06.2023r.
Imię i nazwisko oraz numer uprawnień zawodowych kierownika prac	Grzegorz Sikorski Nr uprawnień 22332 (1,2)

ARKUSZ NR 2

LEGENDA

SW3 108,30 / 106,30	Projektowane studnie wodomierzowe z tworzyw sztucznych DN1200[mm]
H4 109,15 / 107,19	Projektowane hydranty naziemne DN80
W10 108,30 / 106,95	Projektowane węzły/załamania sieci wodociągowej
	Projektowana sieć wodociągowa PEHD100 SDR17 (PN10) Ø90x5,4[mm], PEHD100 SDR11 PN16 90x8,2[mm] oraz przyłącza PE100 SDR11 (PN16) Ø40x3,7[mm]
	Przejście proj. sieci i przyłączy wodociągowych pod istniejącymi nawierzchniami/drzewami ,przejście metodą bezwykopową. Przejścia rurociągu pod nawierzchniami/drogami w rurach ochronnych wg. profilu sieci i opisu technicznego.

BIURO PROJEKTOWO - USŁUGOWE "INSTAL-TECH"
MGR INŻ. JAN DROŻDŻ
78-320 Połczyn-Zdrój, ul. B. Chrobrego 24, tel. +48 604 117 512

Inwestor:	Gmina Polanów, ul.Wolności 4,76-010 Polanów		
Inwestycja:	Rozbudowa sieci wodociągowej wraz z przyłączami. Kategoria obiektu budowlanego XXVI		
Adres:	m. Krytno, dz. nr 31/2, 31/3, 32, 33, 40, 41, 42, 43, 49, 50/1, 54, 55, 56, 81, 83, 84, 85/3, 85/4, 88, 91, 93, 136/2, 136/3, 136/4, 136/7, 136/8, 136/9, 136/11, 136/12, 162, 169/4, 169/10, obr. Krytno, jedn.ewid.:320906_5, Gm. Polanów-Obszar Wiejski		
Stadium:	Projekt Zagospodarowania Terenu		Data: **02.10.2023**
Treść rysunku:	**Plan zagospodarowania terenu - ARKUSZ 2**		Rys. nr: **2** / Skala: **1: 500**
Projektował	mgr inż. Jan Drożdż /specjalność instalacyjna w zakresie sieci, instalacji i urządzeń cieplnych, wentylacyjnych, gazowych, wod-kan/	Nr uprawnień: **ZAP/0211/PWBS/18**	
Sprawdził	mgr inż. Arkadiusz Kosiński /specjalność instalacyjna w zakresie sieci, instalacji i urządzeń cieplnych, wentylacyjnych, gazowych, wod-kan/	Nr uprawnień: **ZAP/0165/PWBS/17**	