


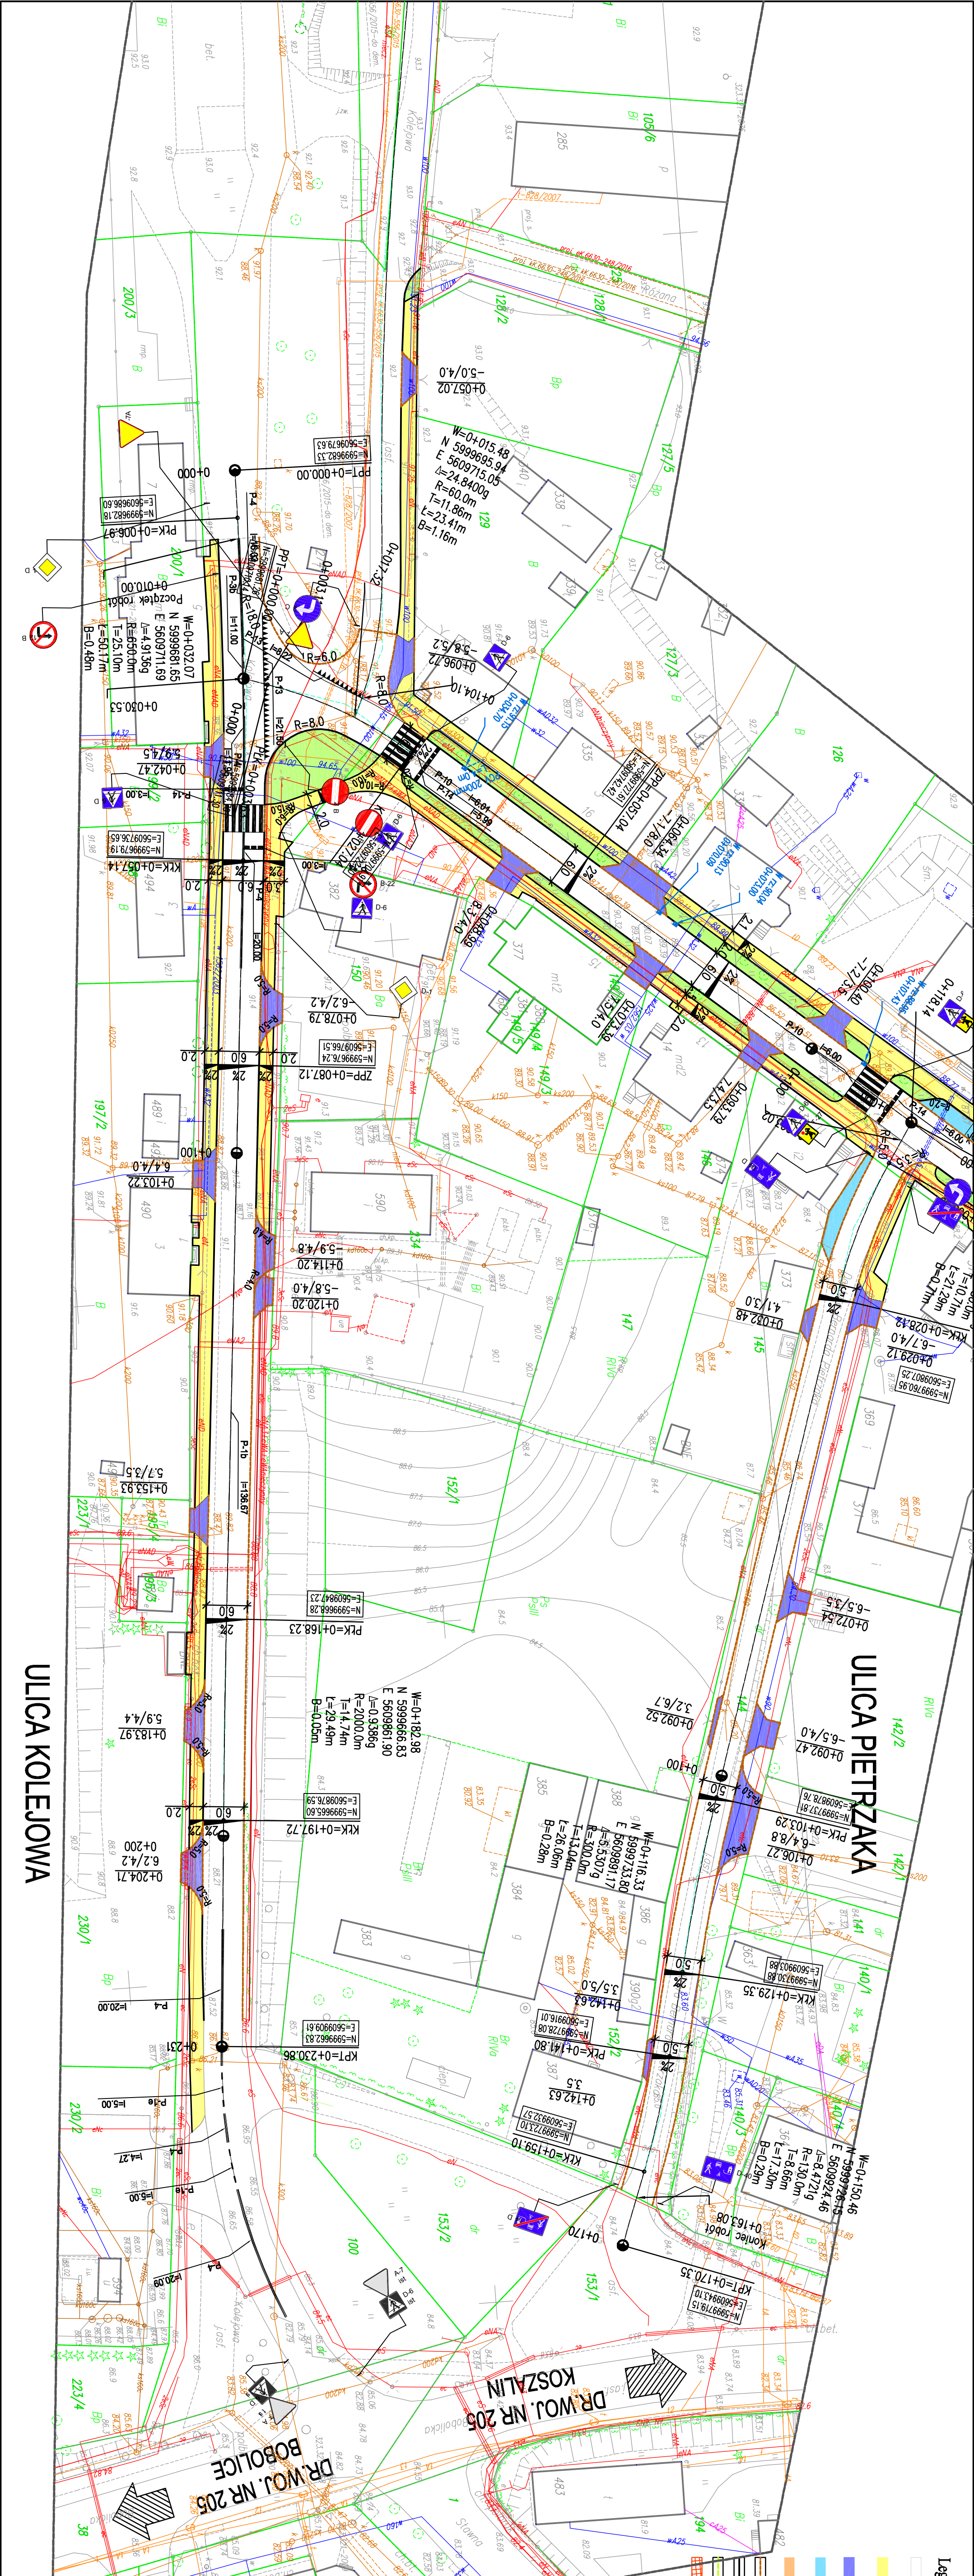

PRACOWNIA PROJEKTOWA "ELBI" 75-800 KOSZALIN, UL. 1-go MAJA 12/20		Temat opracowania: <i>Przebudowa ulicy Dworcowej, Kolejowej oraz Pietrzaka.</i>	
Inwestor: <i>Gmina Polanów, ul. Wolności 4, 76-010 Polanów.</i>		Branża: <i>Drogowa</i>	
Stanowisko: <i>mgr inż. Angelika Elas-Bitczyk</i>		Tytuł rysunku: <i>PROJEKT STAŁEJ ORGANIZACJI RUCHU</i>	
Projektował: <i>mgr inż. Angelika Elas-Bitczyk</i>		Stanowisko: <i>mgr inż. Adam Bitczyk</i>	
Opracował: <i>mgr inż. Adam Bitczyk</i>		Sprawdził: <i>mgr inż. Adam Bitczyk</i>	
RYSUNEK NR 1.2		ARKUSZ NR 2/2	