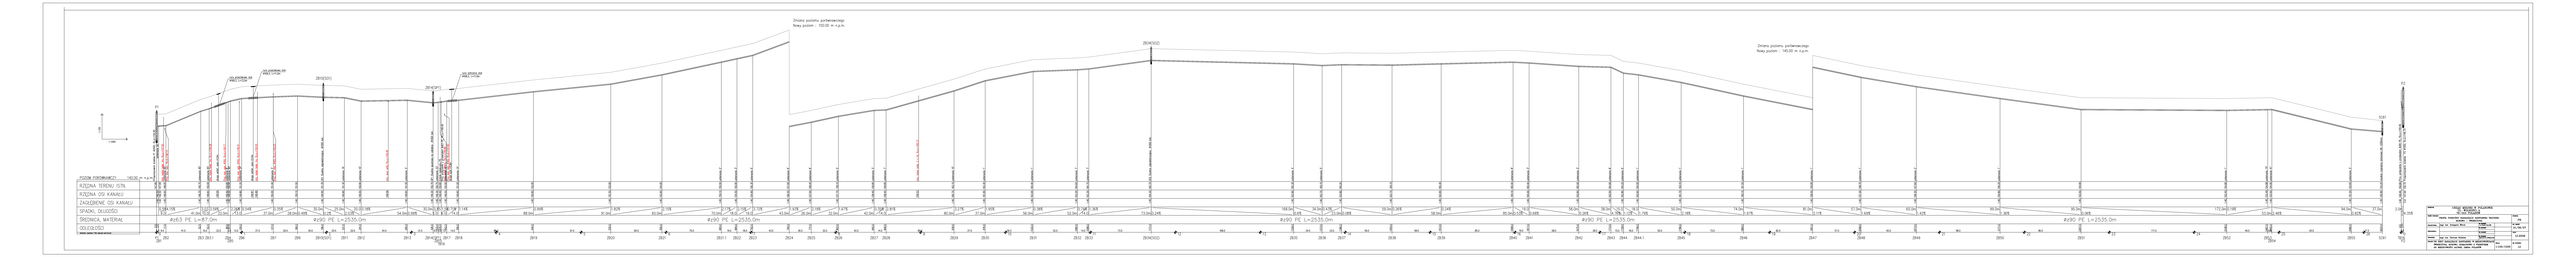

POZIOM PORÓWNAWCZY 140.00 m n.p.m.
RZĘDNA TERENU ISTN.
RZĘDNA OSI KANAŁU
ZAGŁĘBIENIE OSI KANAŁU
SPADKI, DŁUGOŚCI
ŚREDNICA, MATERIAŁ
ODLEGŁOŚCI
1:100
1:1000
P1
ϕz63 PE L=87.0m
ϕz90 PE L=2535.0m
P1 ZB1 0.0 2.0 1.40 146.55 147.90 Przepompownia ścieków P1 #2000, Rz.d.=144.95
1.40 146.50 147.95 załamanie 90°
ZB2 11.0 1.40 146.60 148.00 załamanie 90°
Istn. kabel telek. tm, Rz.o.=147.60
Proj. kan. san., Rz.d.=146.13
ZB3 52.0 1.40 148.30 149.70 załamanie 90°
ZB3.1 62.0 1.40 148.60 150.00 załamanie 65°
Istn. kabel telek. tm, Rz.o.=149.28
149.00 droga asfalt. szer.=4.5m
Proj. kan. san. ϕ160, Rz.d.=149.17
ZB4 84.0 1.40 149.40 150.80 załamanie 8°
ZB5 87.0 1.40 149.50 150.90 załamanie 90°
ZB6 100.0 1.40 149.80 151.20 załamanie 24°
Proj. kan. san. ϕ160, Rz.d.=149.31
149.87 droga asfalt. szer.=5.5m
149.90 Istn. kabel telek. tm, Rz.o.=150.55
ZB7 137.0 1.40 150.00 151.40 załamanie 3°
Proj. kan. san. ϕ160, Rz.d.=150.25
ZB9 166.0 1.40 150.10 151.50
ZB10(S01) 196.0 1.40 149.95 151.35 S01 Studnia odpowietrzająca #1000 bet.
ZB11 221.0 1.40 149.90 151.30 załamanie 19°
ZB12 241.0 1.40 149.50 150.90 załamanie 10°
149.56 Istn. wod. wAD, Rz.o.=149.46
ZB13 295.0 1.40 149.60 151.00 załamanie 3°
ZB14(SP1) 326.0 1.40 149.30 150.70 SP1 Studnia spustowa na odejściu #1000 bet.
ZB15 332.0 1.40 149.35 150.75 załamanie 33°
TB16 335.0 1.40 149.40 150.80 trójnik redukcyjny PE
Proj. połączenie z przewodem ϕz63 PE, Rz.o.=149.40
ZB17 342.0 1.40 149.50 150.90
Proj. kan. san., Rz.o.=149.98
Proj. kan. san. ϕ160, Rz.d.=147.83
droga szer.=5.8m
ZB18 356.0 1.40 149.60 151.00 załamanie 14°
ZB19 444.0 1.40 150.60 152.00
ZB20 535.0 1.40 151.50 152.90
ZB21 595.0 1.40 152.60 154.00
ZB21.1 665.0 1.40 154.10 155.50 załamanie 2°
ZB22 684.0 1.40 154.50 155.90 załamanie 3°
ZB23 702.0 1.40 154.90 156.30 załamanie 6°
ZB24 745.0 1.40 156.50 157.90 załamanie 6°
ZB25 771.0 1.40 157.00 158.40 załamanie 8°
ZB26 803.0 1.40 157.70 159.10 załamanie 5°
ZB27 845.0 1.40 158.40 159.80 załamanie 3°
ZB28 859.0 1.40 158.45 159.85 załamanie 7°
159.53 Istn. kabel telek. 2 x tA, Rz.o.=160.13
ZB29 939.0 1.40 160.70 162.10 załamanie 10°
ZB30 976.0 1.40 161.90 163.30 załamanie 1°
ZB31 1032.0 1.40 163.00 164.40 załamanie 1°
ZB32 1084.0 1.40 163.20 164.60 załamanie 7°
ZB33 1098.0 1.40 163.30 164.70 załamanie 7°
ZB34(S02) 1171.0 1.40 164.30 165.70 S02 Studnia odpowietrzająca #1000 bet.
ZB35 1339.0 1.40 163.90 165.30 załamanie 4°
ZB36 1373.0 1.40 163.70 165.10 załamanie 5°
ZB37 1396.0 1.40 163.80 165.20
ZB38 1455.0 1.40 163.75 165.15
ZB39 1513.0 1.40 163.90 165.30
ZB40 1598.0 1.40 164.10 165.50 załamanie 8°
ZB41 1617.0 1.40 164.00 165.40 załamanie 3°
ZB42 1675.0 1.40 163.60 165.00 załamanie 3°
ZB43 1713.0 1.40 163.50 164.90 załamanie 8°
ZB44 1728.0 1.40 162.80 164.20 załamanie 6°
ZB44.1 1746.0 1.40 162.60 164.00 załamanie 1°
ZB45 1796.0 1.40 161.70 163.10 załamanie 1°
ZB46 1869.0 1.40 160.10 161.50 załamanie 1°
ZB47 1951.0 1.40 158.50 159.90 załamanie 1°
ZB48 2008.0 1.40 157.30 158.70 załamanie 1°
ZB49 2073.0 1.40 156.20 157.60 załamanie 2°
ZB50 2171.0 1.40 154.80 156.20 załamanie 1°
ZB51 2267.0 1.40 153.50 154.90
ZB52 2438.0 1.40 153.40 154.80 załamanie 1°
ZB53 2487.0 1.40 153.49 154.89 załamanie 74°
ZB54 2492.0 1.40 153.50 154.90 załamanie 41°
ZB55 2585.0 1.40 151.20 152.60 załamanie 3°
SC61 2622.0 1.30 150.90 152.20 studnia rozprężna betonowa DN 1200mm
TB16 P2 0.0 2.0 1.40 149.40 150.80 Proj. połączenie z przewodem ϕz90 PE, Rz.o.=149.40
3.01 147.69 150.70 Przepompownia ścieków P2 #1500, Rz.d.=146.75
rura przeciskowa stal. ϕ168,3, L=12,0m
rura przeciskowa stal. ϕ168,3, L=11,0m
rura ochronna stal. ϕ168,3, L=11,0m
ZB10(S01)
ZB14(SP1)
ZB34(S02)
SC61
P2
Zmiana poziomu porównawczego
Nowy poziom : 150.00 m n.p.m.
Zmiana poziomu porównawczego
Nowy poziom : 145.00 m n.p.m.

INWESTOR	URZĄD MIEJSKI W POLANOWIE UL. WOLNOŚCI 4 76-010 POLANÓW
TREŚĆ RYSUNKU	PROFIL PODŁUŻNY KANALIZACJI SANITARNEJ TŁOCZNEJ BUKOWO – ŚWIERCZYNA
STADIUM	PB
PROJEKTOWAŁ	mgr inż. Grzegorz Włoch
NR UPRAWNIEŃ	U.73427/24/98
NR UMOWY	01/06/07
OPRACOWAŁA	
NR UPRAWNIEŃ	
DATA	12.2008
SPRAWDZIŁ	mgr inż. Dariusz Budzisz
NR UPRAWNIEŃ	ZAP/0141/PWOS/05
PROJEKT	PROJEKT PB SIECI KANALIZACJI SANITARNEJ W MIEJSCOWOŚCIACH ŚWIERCZYNA, BUKOWO, DOMACHOWO Z PRZESYŁEM DO MIEJSCOWOŚCI JACINKI, GMINA POLANÓW
SKALA	1:100/1000
NR RYSUNKU	12