


PRZEKRÓJ B-B

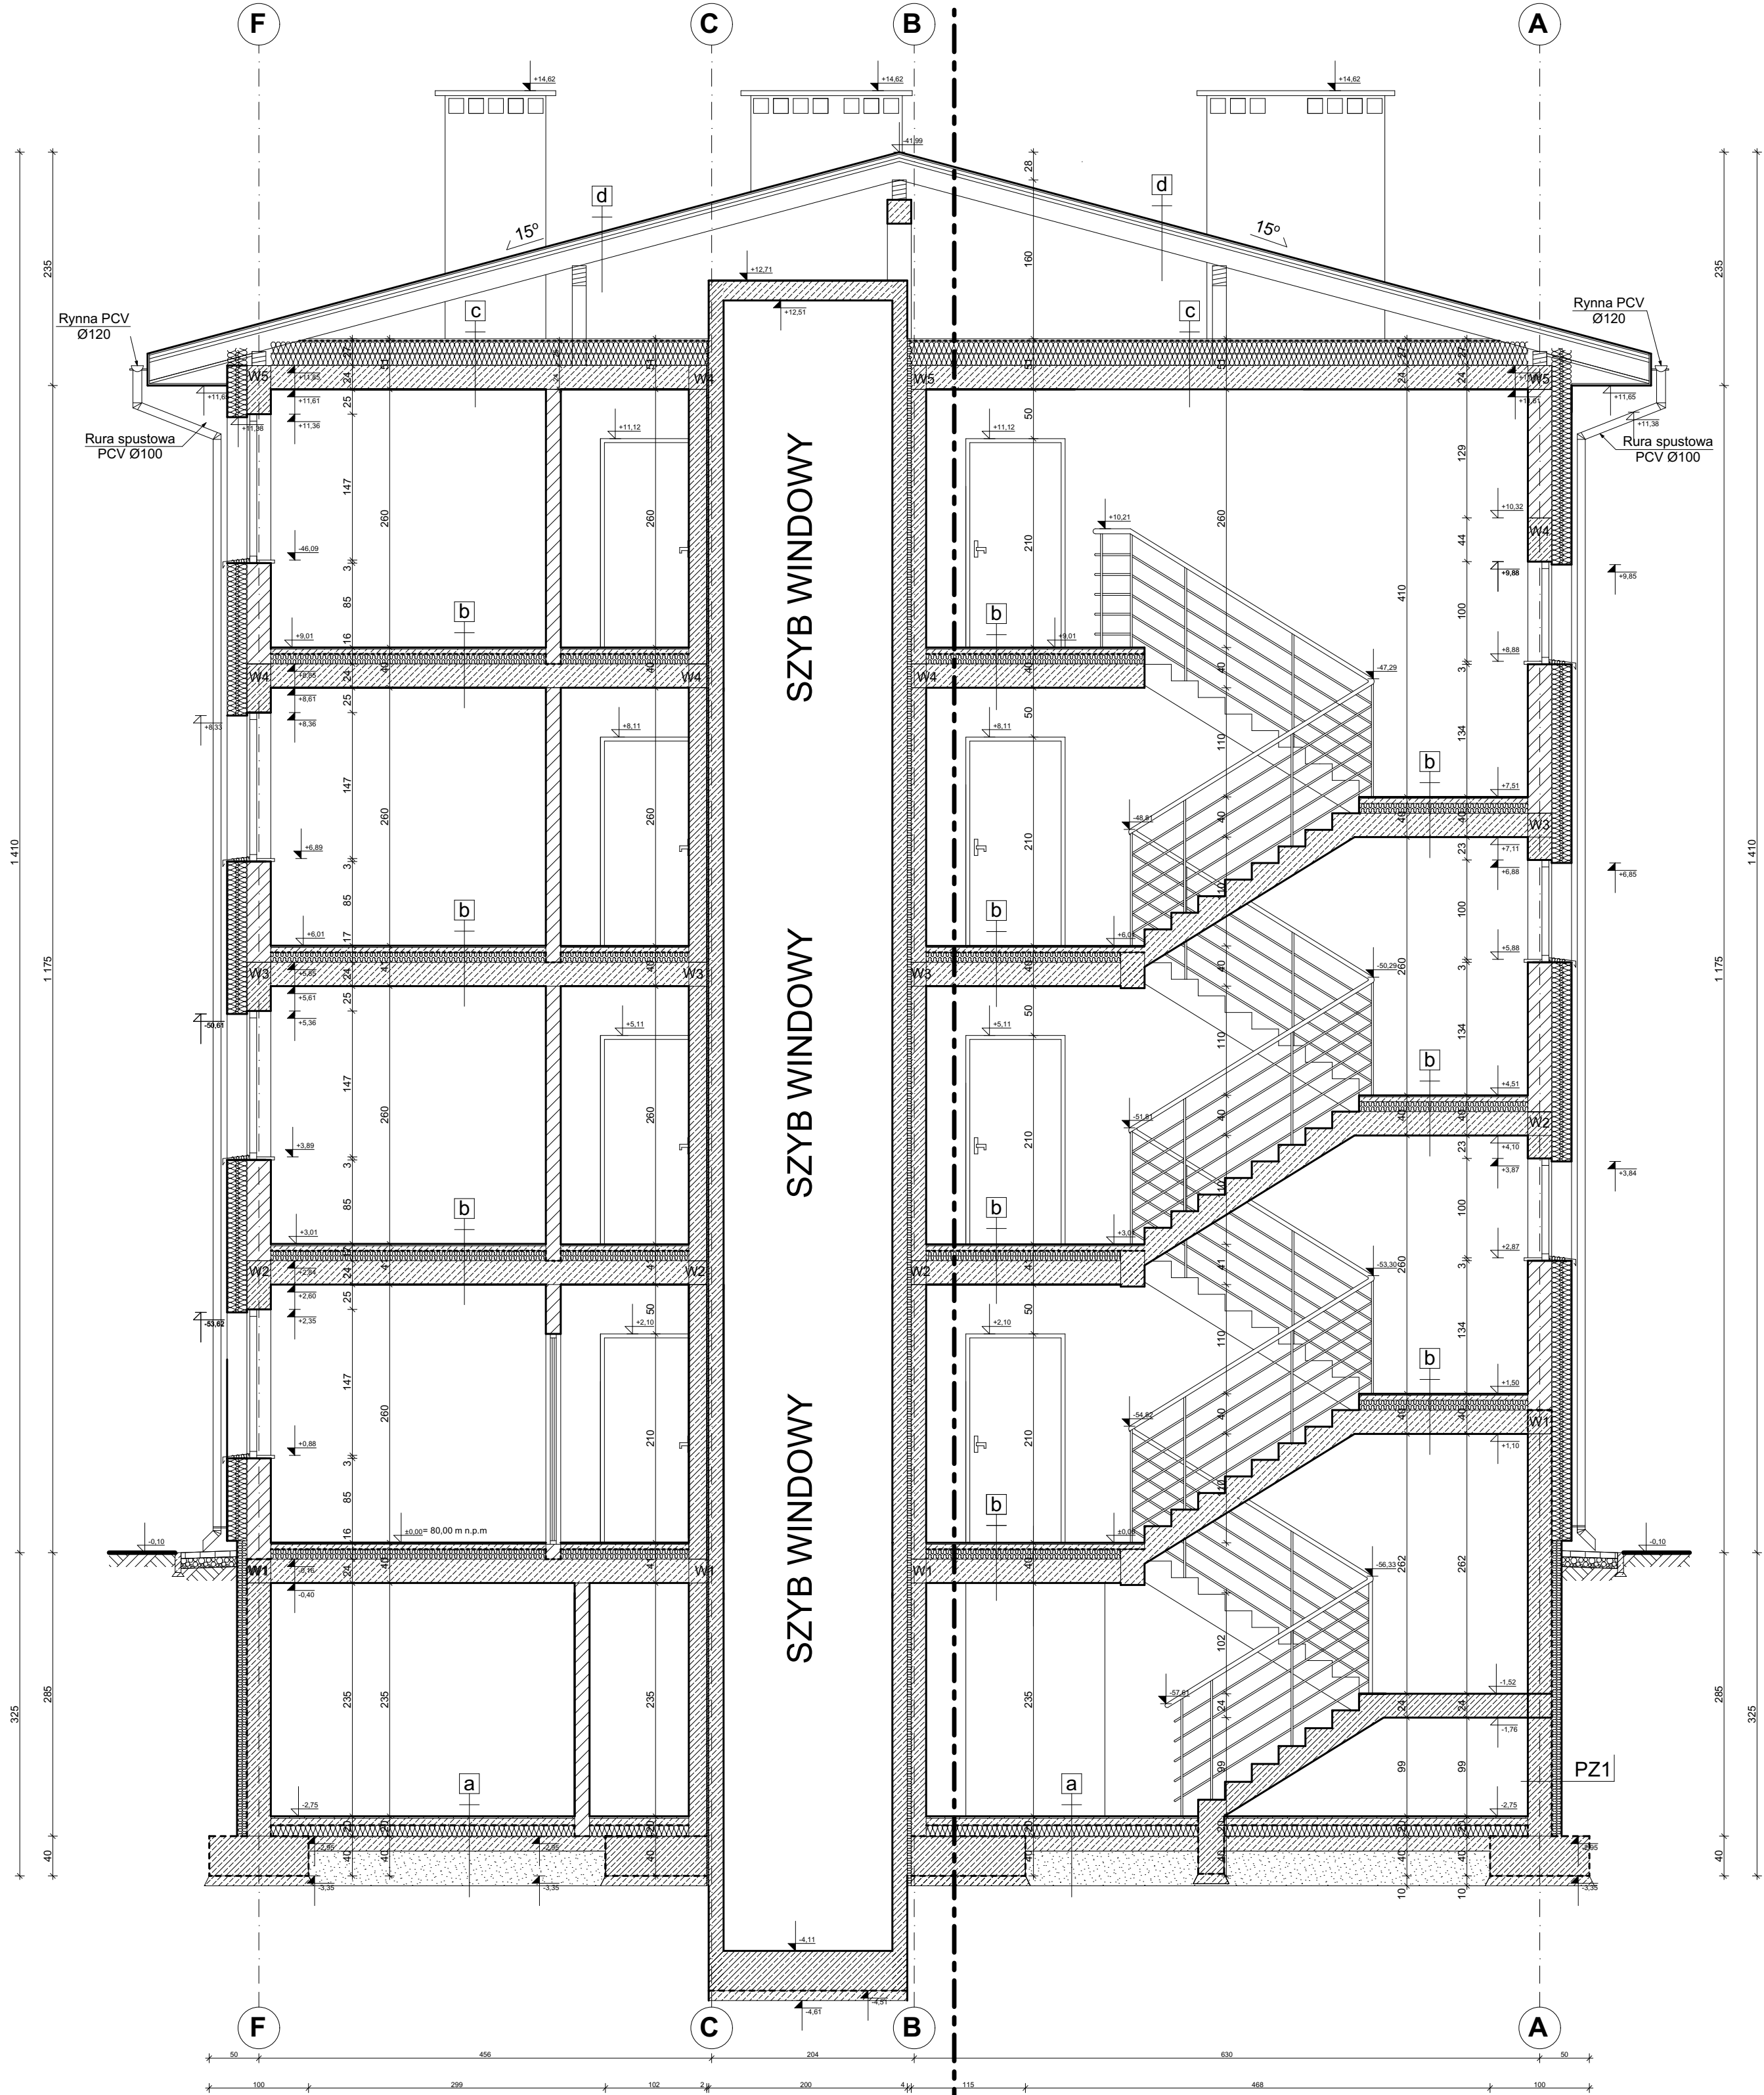

WARSTWY POZIOME

a Posadzka na gruncie

1. Warstwa wykończeniowa	2,0cm
2. Wylewka betonowa zbrojona siatką zgrzewaną	7,0cm
3. Izolacja termiczna (Styroplan EPS 100-038)	10,0cm
4. Wylewka betonowa (min C12/15)	15,0cm
5. Podsypka piskowa (piasek średni)	min. 25,0 cm
6. Grunt rodzimy	

b Posadzka na stropie

1. Warstwa wykończeniowa (Terakota/panel drew.)	1,0cm
2. Wylewka betonowa zbrojona siatką zgrzewaną	5,0cm
3. Izolacja przeciwwodna	
4. Izolacja termiczna (Styroplan EPS 100-031)	10,0cm
5. Płyty stropowe kanałowe (Żerań)	24,0cm
6. Gładź szpachlowa lub gipsowa	
7. Emulsja podkładowa do wnętrza	
8. Farba wewnętrzna	

c Konstrukcja stropu nad ostatnią kondygnacją

1. Przestrzeń nieużytkowa	
2. Płyta OSB	2,0cm
3. Izolacja przeciwwodna	
4. Izolacja termiczna (Styroplan EPS 100 min. 0,04 W/(m²K))	35,0cm
5. Izolacja przeciwwilgociowa (folia wysokoparoszczelna)	
6. Płyty stropowe kanałowe (Żerań)	24,0cm
7. Gładź szpachlowa lub gipsowa	
8. Lateksowa emulsja podkładowa do wnętrza ŚNIEŻKA	
9. Farba wewnętrzna ŚNIEŻKA Satynowa	

d Warstwy dachu

1. Blacha płaska na rąbek stojący	
2. Włochaty ekran dachowy	
3. Płyta OSB lub deski impregnowane	0,22cm
4. Kontrłata	8,0cmx4,0cm
5. Krokwie drewniane (konstrukcja dachu)	20,0cm
6. Izolacja przeciwwilgociowa (folia wysokoparoszczelna)	

Budynek mieszkalny wielorodzinny NR 2		AM2/8.1	
Przekrój B-B		mgr inż. arch. Mikołaj Krajewski upr. nr. A/PB/8300/153/83 do projektowania w specjalności architektonicznej bez ograniczeń	
waj. ZACHODNIOPOMORSKIE, powiat KOSZALIŃSKI, gmina POLANÓW, obręb ewidencyjny 0002, działka nr 11/66.		09.2022r. 1:50	
Gmina Polanów ul. Wolności 4 76-010 Polanów		Architektura ATM Projektowanie Anna i Tomasz Molenda Spółka Cywilna ul. Zwycięstwa 40/70, 75-037 Koszalin	