


PRZEKRÓJ A-A

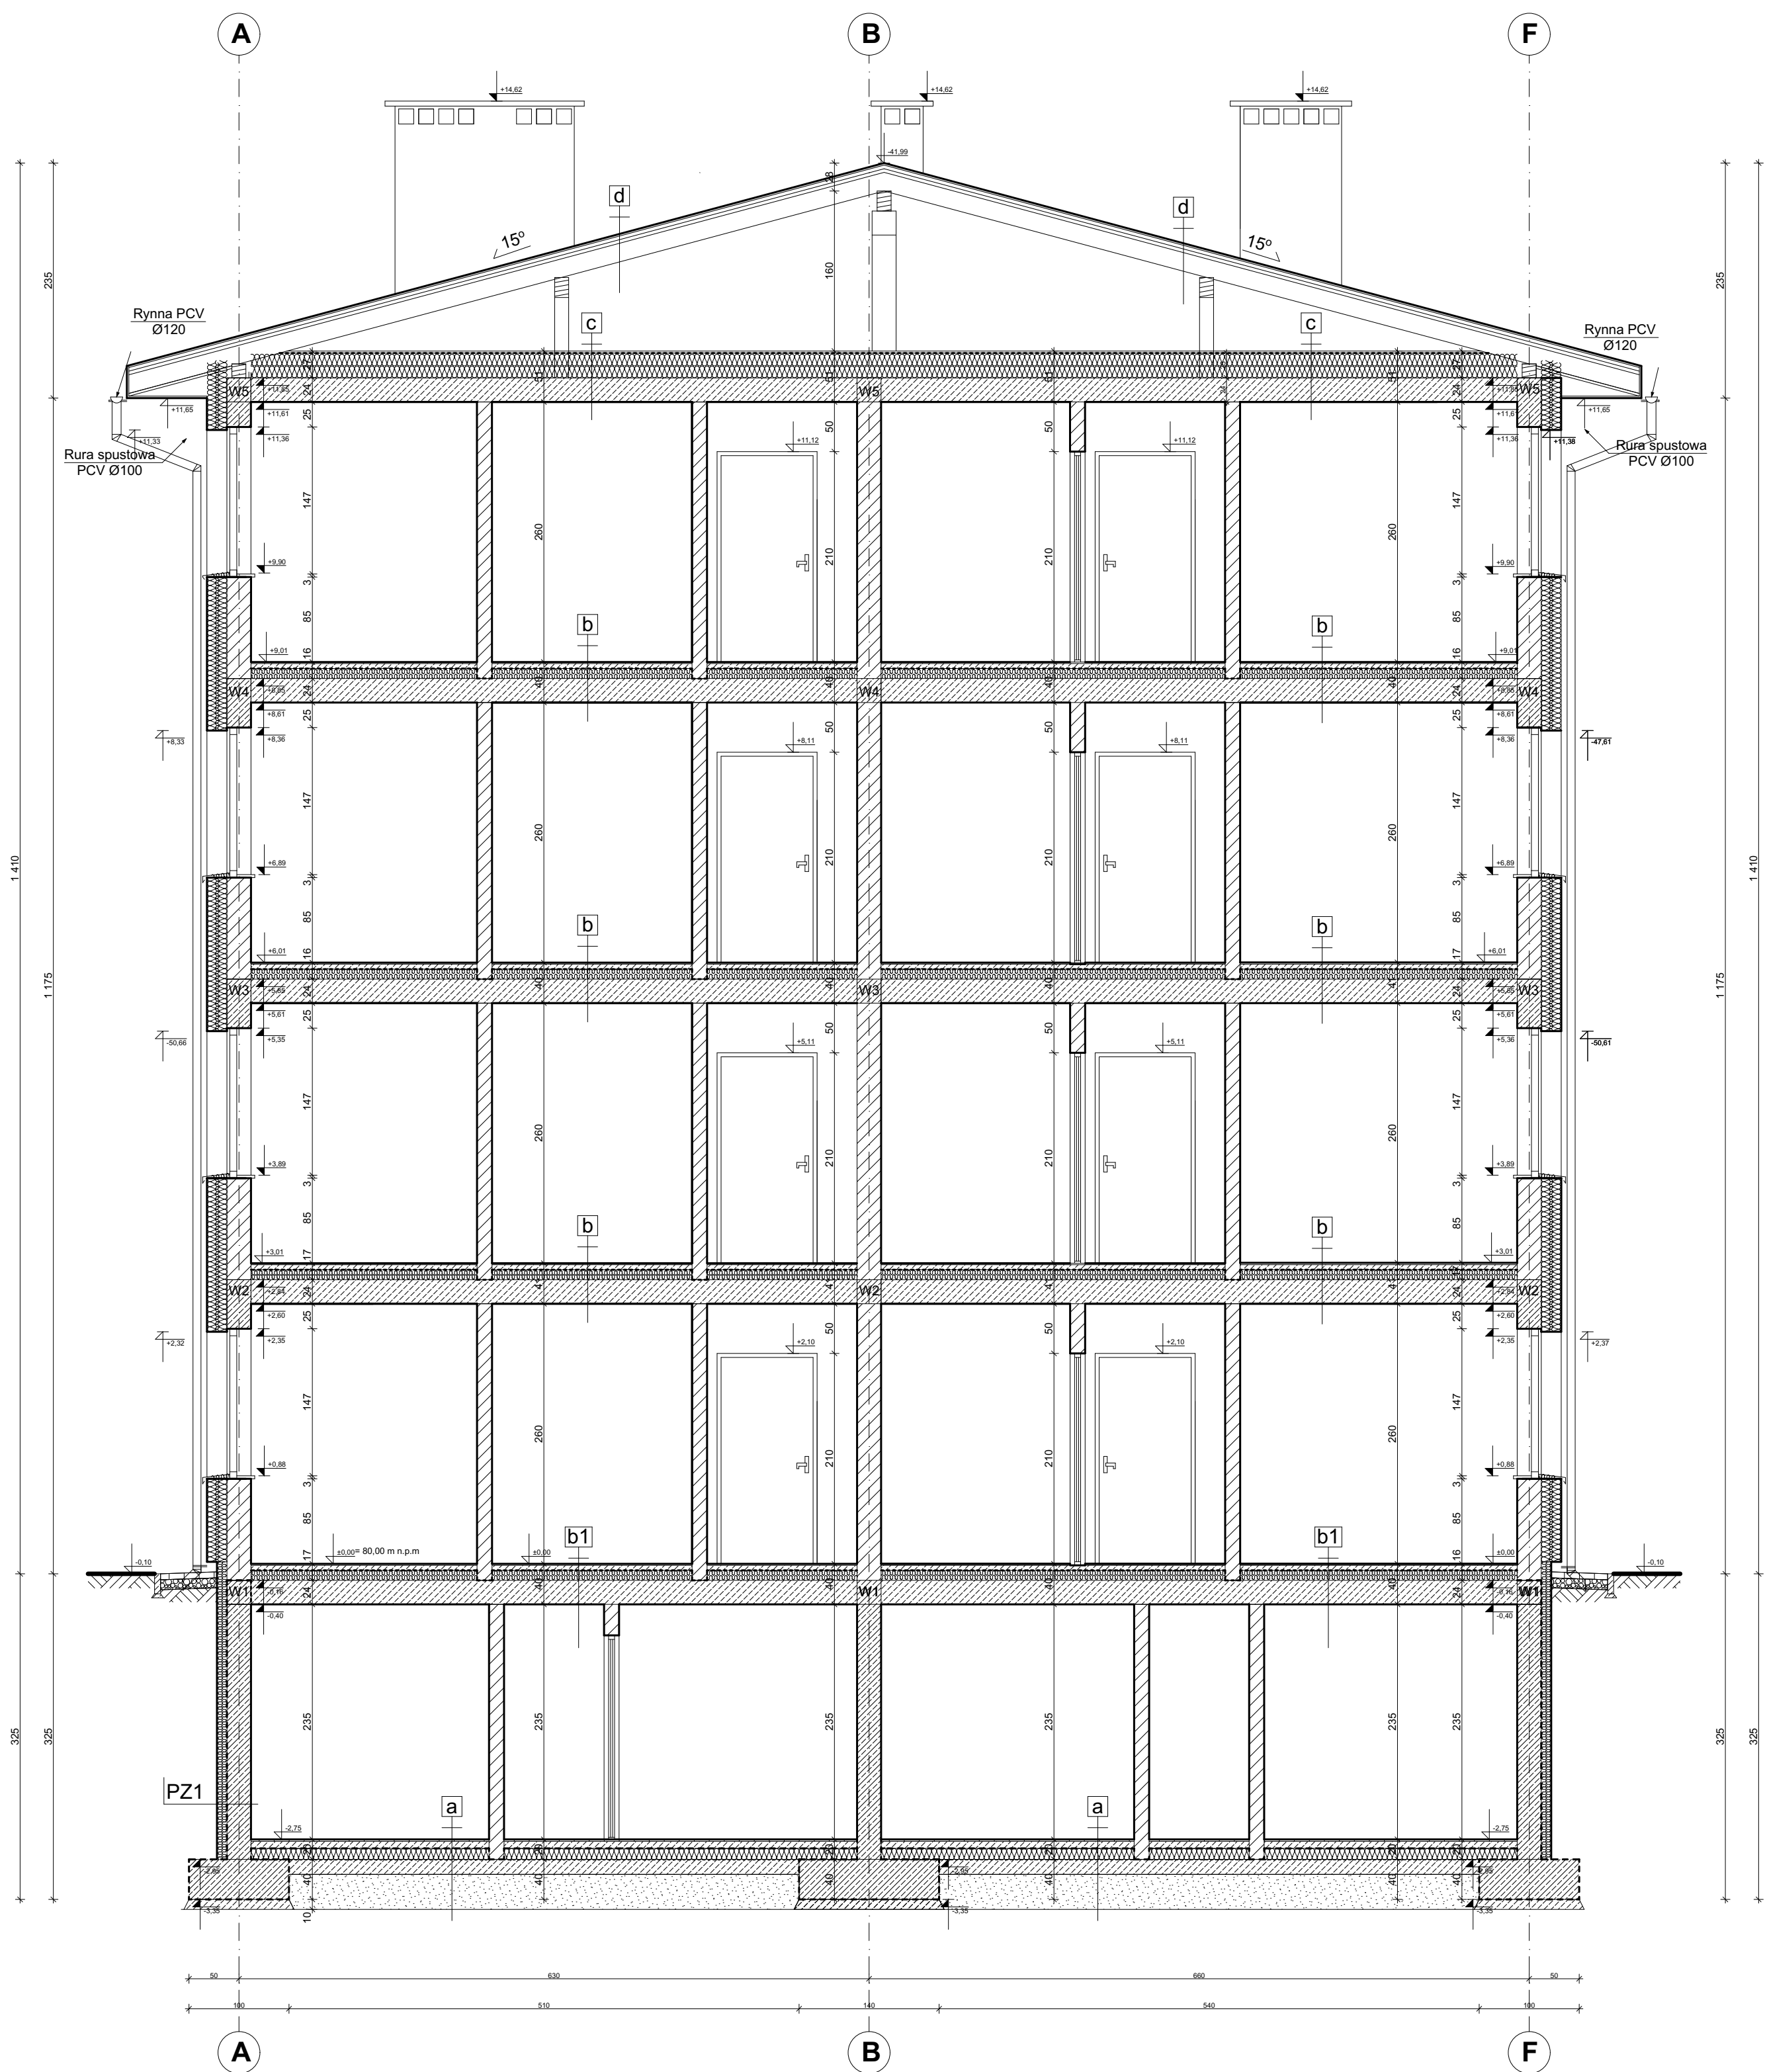

W A R S T W Y P O Z I O M E

a	Posadzka na gruncie	
1.	Warstwa wykończeniowa	2,0cm
2.	Wylewka betonowa zbrojona siatką zgrzewaną	7,0cm
3.	Izolacja termiczna (Styropian EPS 100-038)	10,0cm
4.	Wylewka betonowa (min C12/15)	15,0cm
5.	Podsypka piskowa (piasek średni)	min. 25,0 cm
6.	Grunt rodzimy	

b	Posadzka na stropie	
1.	Warstwa wykończeniowa (Terakota/panel drew.)	1,0cm
2.	Wylewka betonowa zbrojona siatką zgrzewaną	5,0cm
3.	Isolacja przeciwwodna	
4.	Isolacja termiczna (Styropan EPS 100-031)	10,0cm
5.	Platy stropowe kanalowe (Zerań)	24,0cm
6.	Gładź szpachlowa lub gipsowa	
7.	Emulsja podkładowa do wewnątrz	
8.	Farba wewnętrzna	

C	Konstrukcja stropu nad ostatnią kondygnacją	
1.	Przestrzeń nieużytkowa	
2.	Płyta OSB	2,0cm
3.	Izolacja termiczna	
4.	Izolacja termiczna (Styropian EPS 100 min. 0,04 W/(m²K))	35,0cm
5.	Izolacja przeciwwilgociowa (tłuk. wełny mineralnej)	
6.	Płyty stropowe kanalowe (Żerant)	24,0cm
7.	Gład szpachlowa lub gipsowa	
8.	Łatekowska emulsja podkładowa do wewnątrz ŚNIEŻKA	
9.	Farba wewnętrzna ŚNIEŻKA Satynowa	

d	Warstwy dachu	
1.	Blacha płaska na rąbek stojący	
2.	Włochaty ekran dachowy	
3.	Płyta OSB lub deski impregnowane	0,22cm
4.	Kontrłata	8,0cmx4,0cm
5.	Krokwie drewniane (konstrukcja dachu)	20,0cm
6.	Izolacja przeciwilgociowa (folia wysokoparopięzczelna)	

Nazwa		Budynek mieszkalny wielorodzinny NR 2		Lp. kpr.		AM2/8	
Nazwa (tytuł)		Przekrój A-A		Projektant		Zmgr inż. arch. Jan Drzażga ul. nr. Alfabeta 2004005 zgodnie z projekcją w specjalności architektonicznej bez ograniczeń	
Adres		woj. ZACHODNIOPOMORSKIE, powiat KOŚZALIŃSKI, gmina POLANÓW, obwód ewidencyjny 0002, działka nr 11/66.		Data		09.09.2022r.	
				Czas		1:50	
				Architektura			
Nazwa		Gmina Polanów					
Adres		ul. Wolności 4 76-010 Polanów					
Nazwa		ATM Projektowanie					
Adres		ul. Tomasz Molenda Poliska Spółka Cywilna ul. Zwycięstwa 40/70, 75-037 Koszalin					