



Przekrój a-a

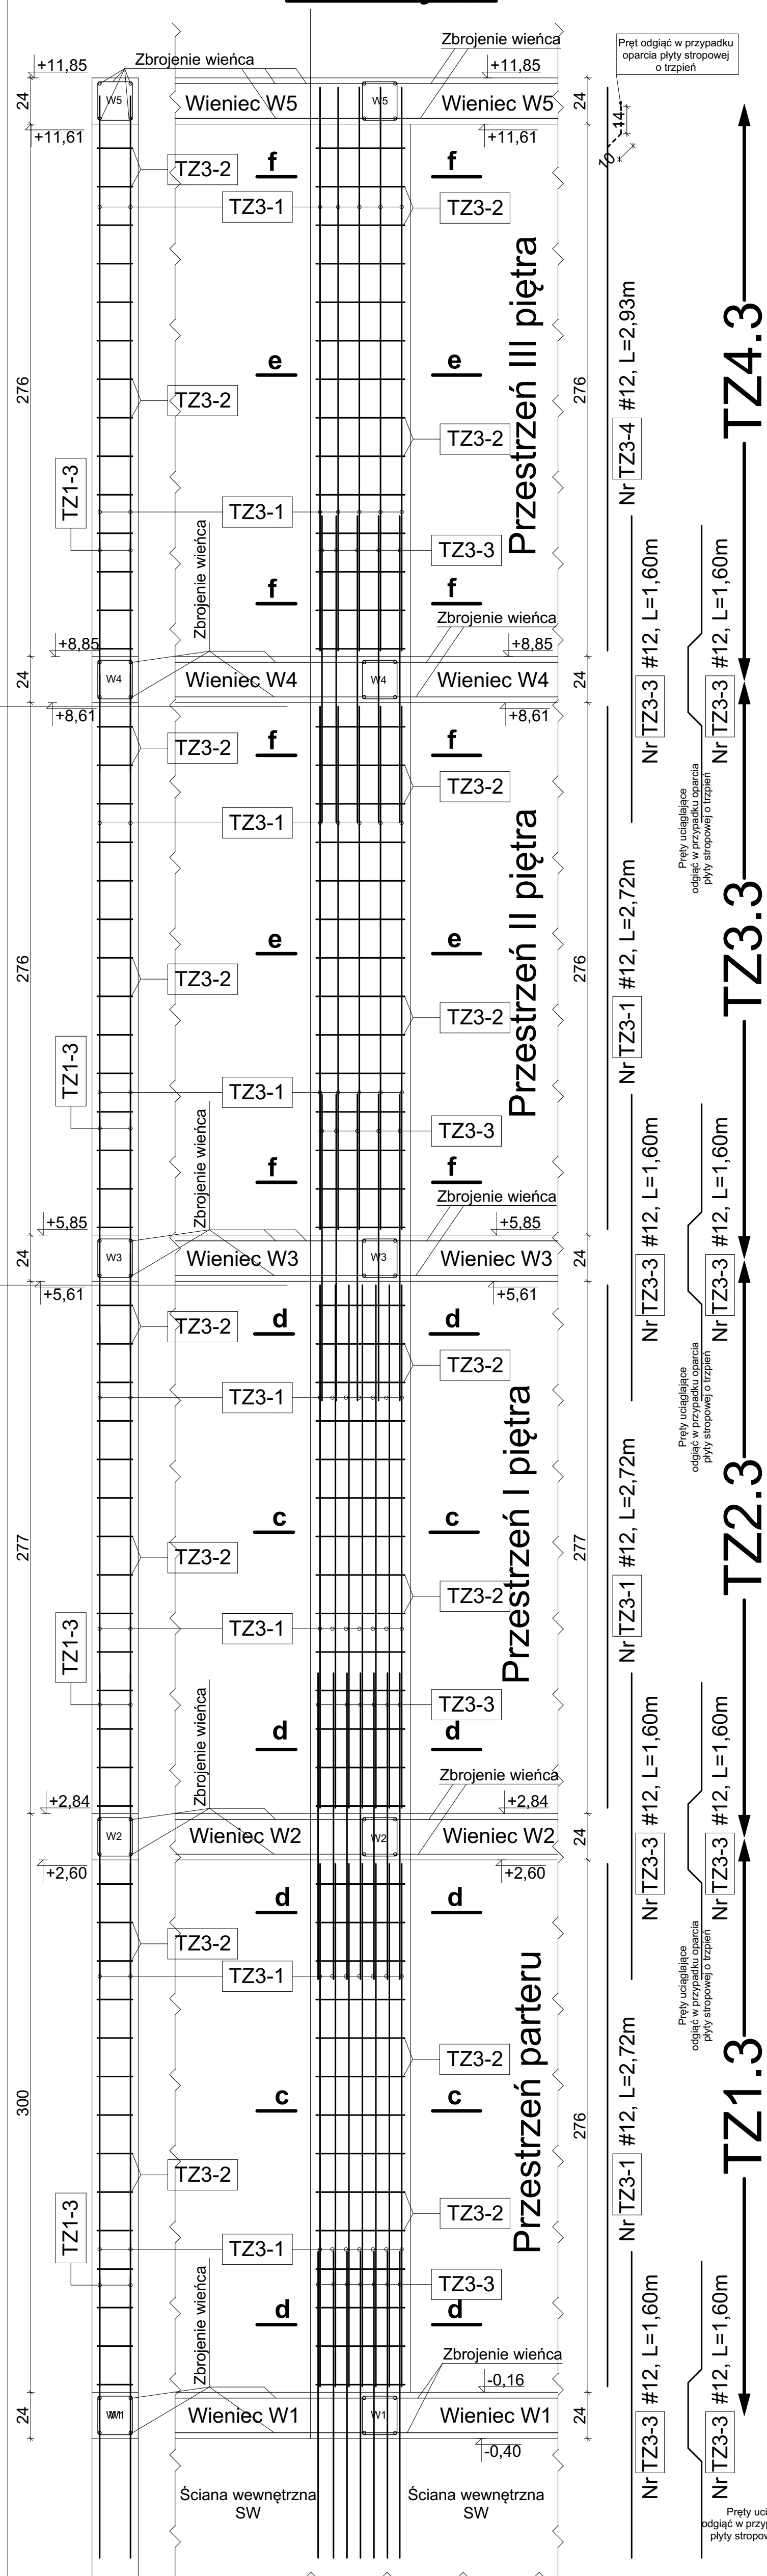


Nr	Średnica [mm]	Długość poj. [mm]	Ilość [szt.]	Ilość elem. [szt.]	Długość całkowita	
					#8	#12
TRZPIEŃ 1.3-4.3						
1	12	2930	38	4	407,68	445,36
2	8	1820	56	4		
3	12	1600	48	4		307,20
4	12	2930	10	4		117,20
Długość całkowita [m]					407,68	869,76
Masa jednostkowa [kg/m]					0,40	0,89
Masa [kg]					163,07	774,09
Masa całkowita [kg]					937,16	

Nazwa		Budynek mieszkalny wielorodzinny nr 2				Nr. P.:		K2/36	
Przeznaczenie (zgodnie z URP)		Trzpienie Krzyż 3-4.3				mgr inż. Krzysztof Gajdźca nr. ZPPB-U/73425/35/98 do projektowania w szczególności konstrukcyjnej bez ograniczeń		mgr inż. Danuta Debska nr. UJAN/U/342/43/91 do projektowania w szczególności konstrukcyjnej bez ograniczeń	
Adres		woj. ZACHODNIOPOMORSKI, powiat KOŚZALIŃSKI, gmina POLANÓW, obręb ewidencyjny 0002, działka nr 11/66.				Data 09.02.2022r.		Czas 1:20	
Inwestor		Gmina Polanów ul. Wolności 4 76-010 Polanów				Stan Konstrukcja			
Nazwa wykonawcy		ATM Projektowanie Anna i Tomasz Molenda Spółka Cywilna ul. Zwycięstwa 40/70 75-037 Koszalin							


Przekrój e-e

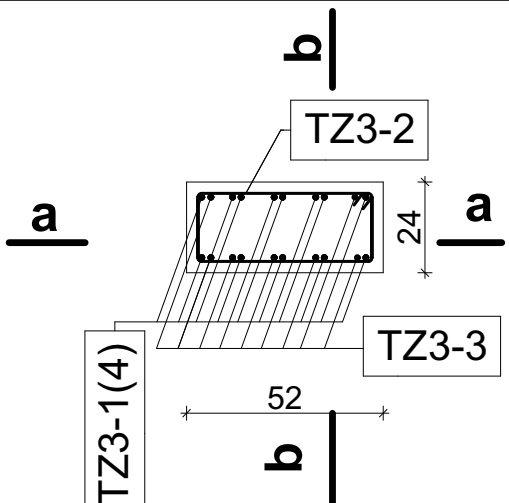


Przekrój e-e

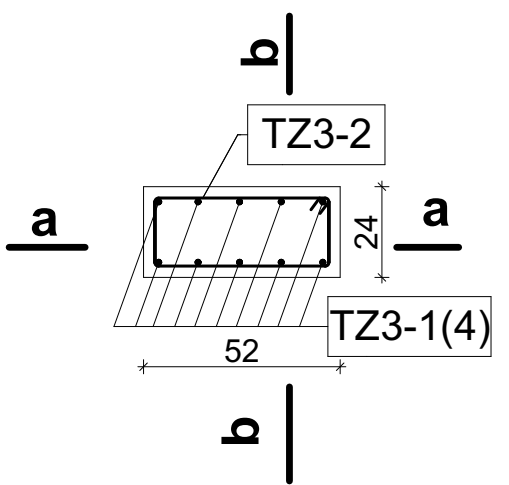


Przekrój d-d

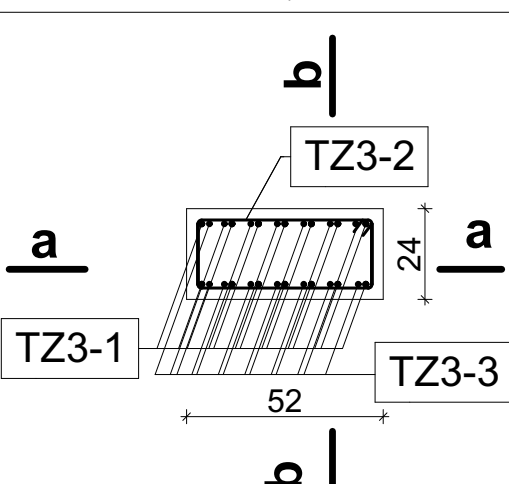


Przekrój c-c

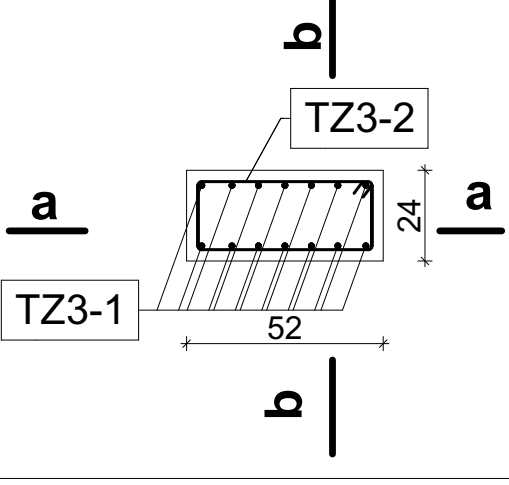

Oparcie jednostronne stropu o trzpień

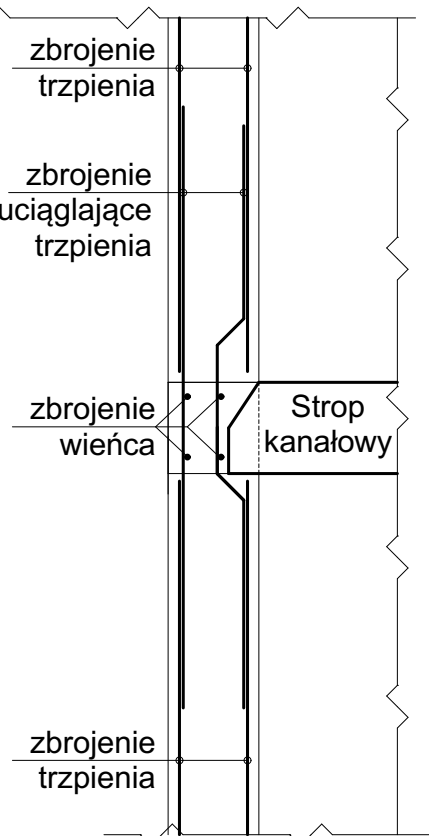


Oparcie dwustronne stropu o trzpień

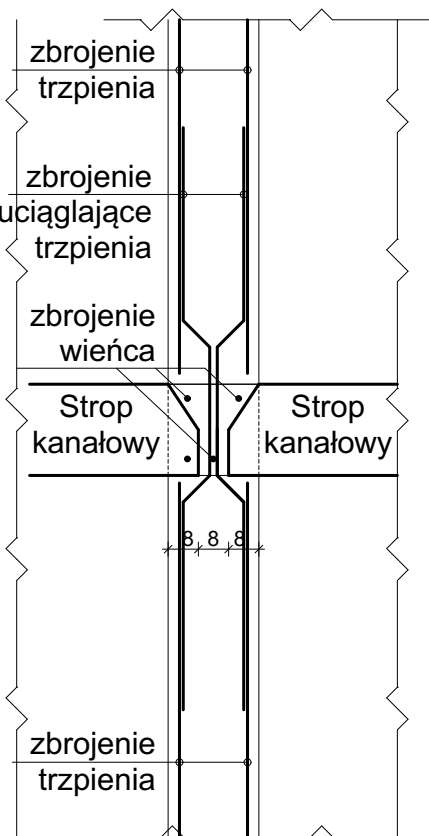

Charakterystyki materiałowe

Beton	C25/30 (B30)
Stal zbrojeniowa	B500SP
Stal strzemion	B500SP
Otulina	30mm

 Nazwa		Budynek mieszkalny wielorodzinny nr 2				Nr. P.:		K2/36	
Przeznaczenie (zgodnie z URP)		Trzpienie Krzyż 3-4.3				mgr inż. Krzysztof Gajdźca nr. ZPPB-U/73425/35/98 do projektowania w szczególności konstrukcyjnej bez ograniczeń		mgr inż. Danuta Debska nr. UJAN/U/7342/43/91 do projektowania w szczególności konstrukcyjnej bez ograniczeń	
Adres		woj. ZACHODNIOPOMORSKI, powiat KOŚZALIŃSKI, gmina POLANÓW, obręb ewidencyjny 0002, działka nr 11/66.				Data 09.02.2022r.		Czas 1:20	
Inwestor		Gmina Polanów ul. Wolności 4 76-010 Polanów				Stan Konstrukcja			
Nazwa projektu		ATM Projektowanie Anna i Tomasz Molenda Spółka Cywilna ul. Zwycięstwa 40/70 75-037 Koszalin							