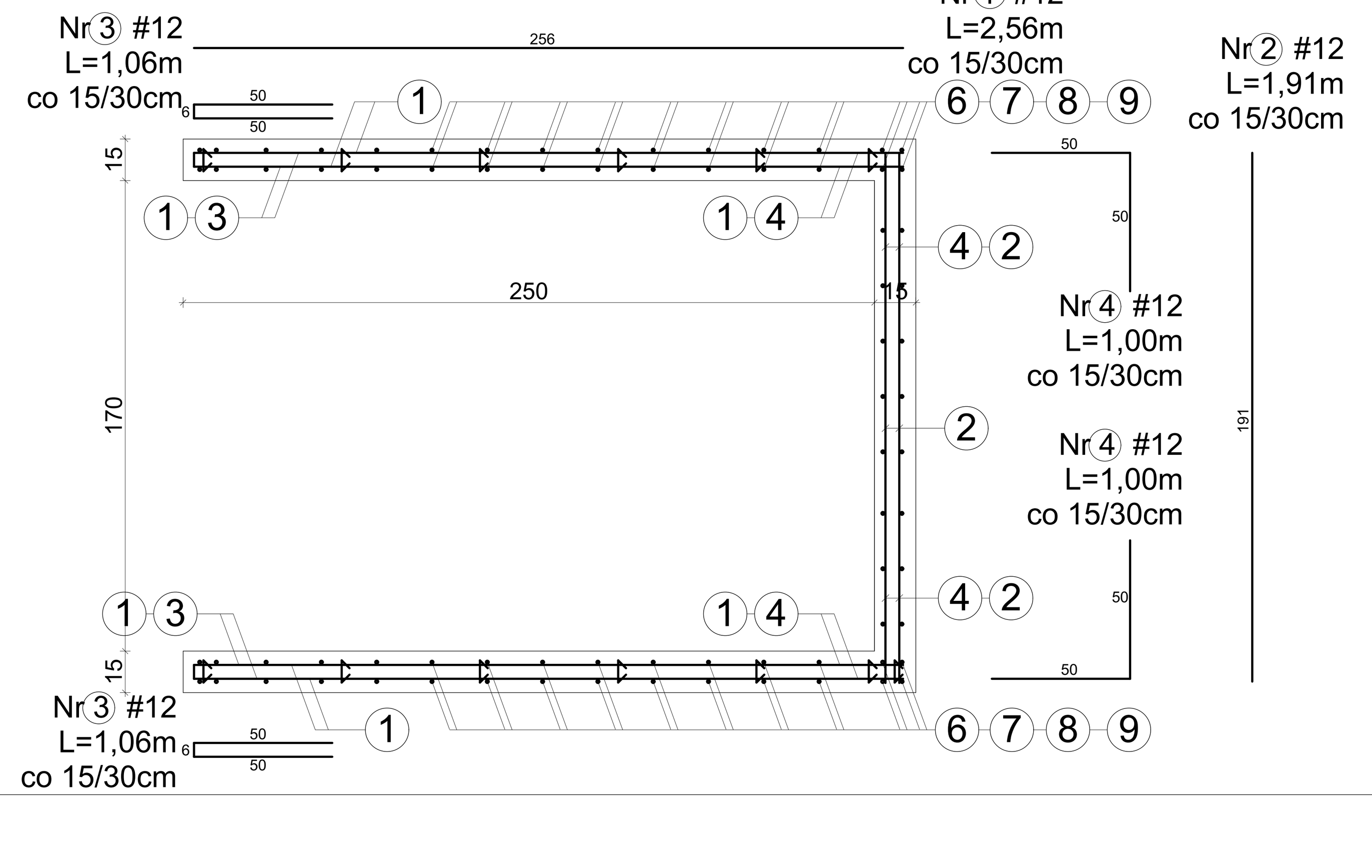

Nr	Średnica [mm]	Długość poj. [mm]	Ilość [szt.]	Ilość elem. [szt.]	Długość całkowita #12	Długość całkowita #16
SZYB WINDY						
1	12	2560	260	1	665,60	
2	12	1910	130	1	248,30	
3	12	1060	122	1	129,32	
4	12	1000	122	1	122,00	
5	12	1550	84	1	130,20	
6	12	4750	84	1	399,00	
7	12	3460	84	1	290,64	
8	12	3610	168	1	606,48	
9	12	3830	84	1	321,72	
Długość całkowita [m]					2913,26	0,00
Masa jednostkowa [kg/m]					0,89	1,59
Masa [kg]					2592,80	0,00
Masa całkowita [kg]					2592,80	

Charakterystyki materiałowe

Beton	C25/30 (B30)
Stal zbrojeniowa	B500SP
Stal strzemion	B500SP
Otulina	30mm

Nazwa obiektu	Budynek mieszkalny wielorodzinny nr 2	Nr Rys.	K2/39
Przedmiot (tytuł)	Szyb windy	Projektował: mgr inż. Krzysztof Gajdzica upr. nr. ZPPB-U.73425/35/98 do projektowania w specjalności konstrukcyjnej bez ograniczeń	Sprawdził: mgr inż. Danuta Dębska upr. nr. UAN/U/7342/43/91 do projektowania w specjalności konstrukcyjnej bez ograniczeń
Adres:	woj. ZACHODNIOPOMORSKIE, powiat KOSZALIŃSKI, gmina POLANÓW, obręb ewidencyjny 0002, działka nr 11/66.	Data 09.2022r. Skala 1:20 Branża Konstrukcja	BIURO PROJEKTOWE
Inwestor	Gmina Polanów ul. Wolności 4 76-010 Polanów	Usługi projektowe: ATM Projektowanie Anna i Tomasz Molenda Spółka Cywilna ul. Zwycięstwa 40/70, 75-037 Koszalin	