


Łączy z arkuszem D1.3

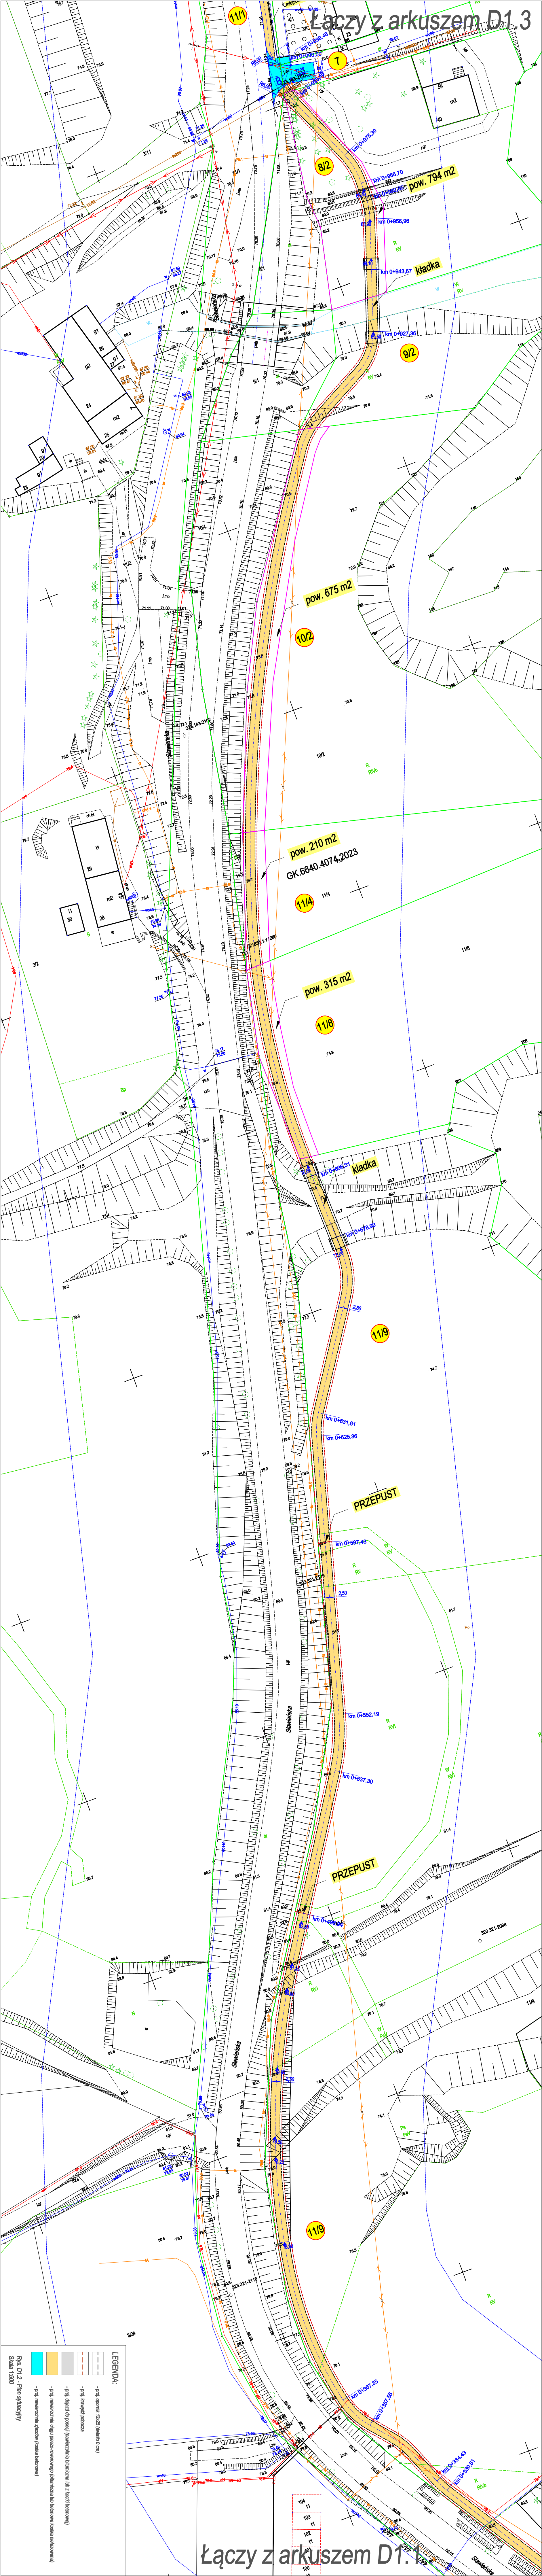

Łączy z arkuszem D1.1