


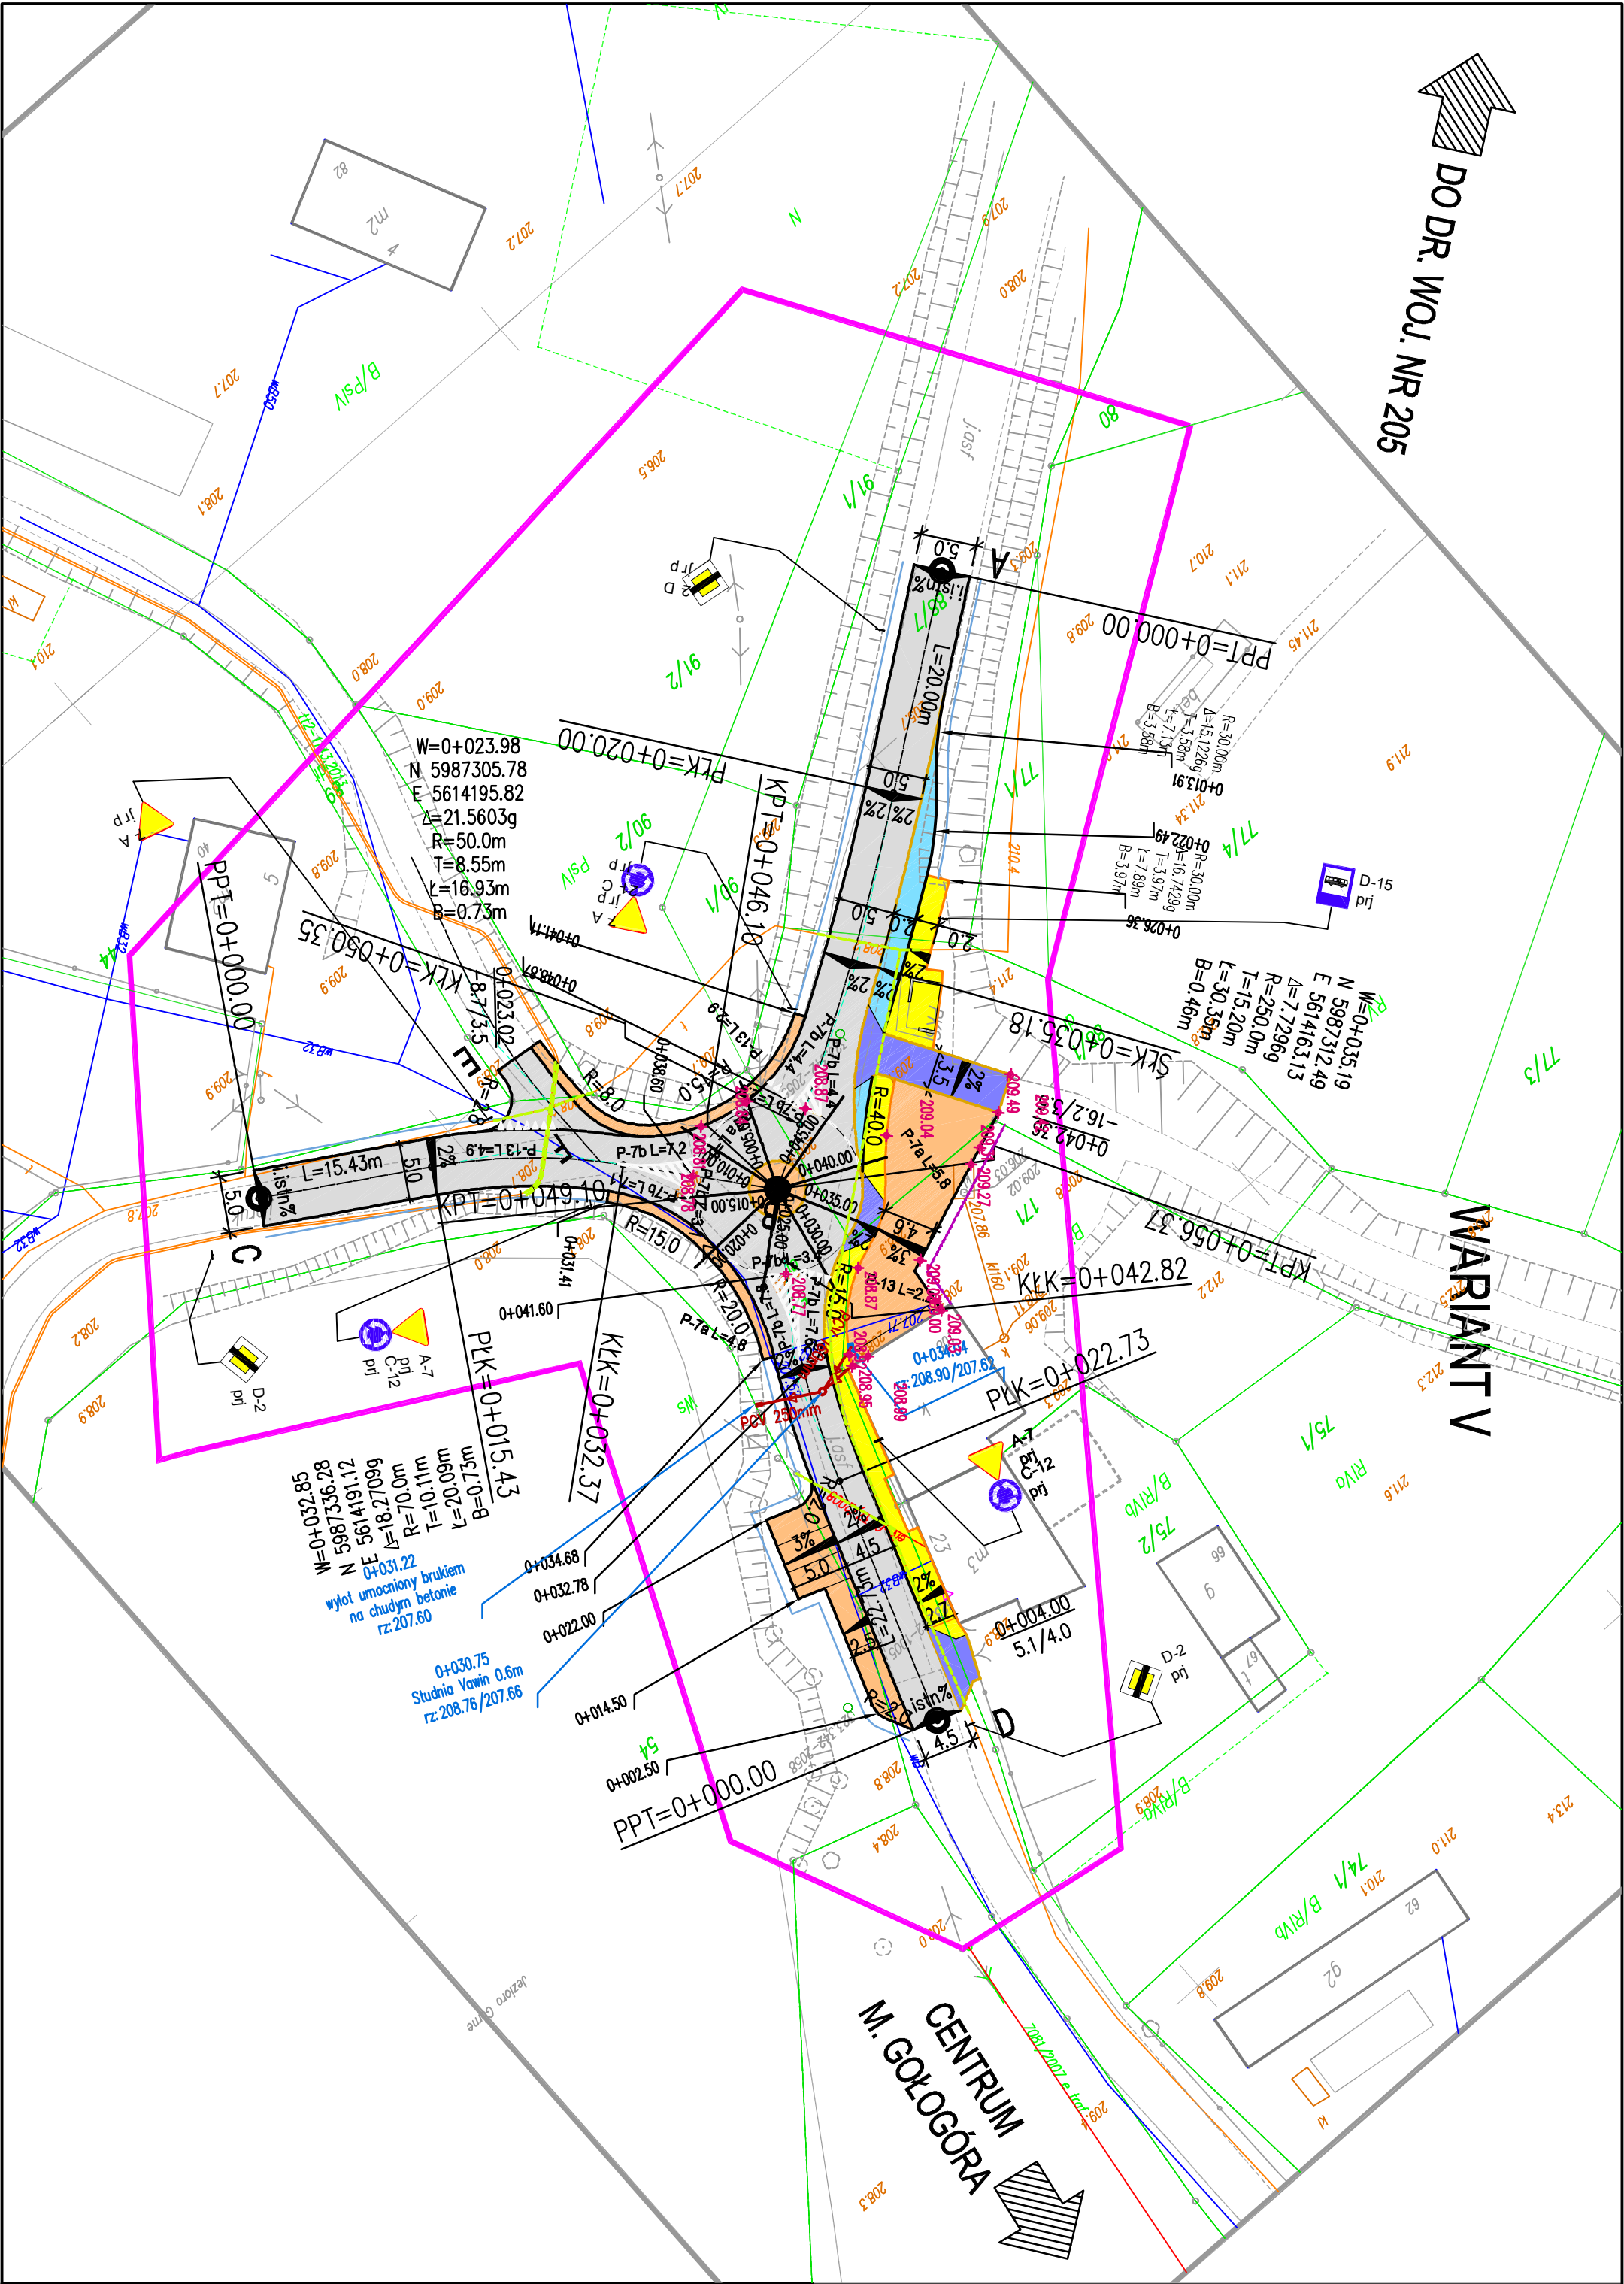

 PRACOWNIA PROJEKTOWA ELBI 75-800 KOSZALIN, UL. 1-go MAJA 12/20		PRACOWNIA PROJEKTOWA ELBI 75-800 KOSZALIN, UL. 1-go MAJA 12/20			
Temat opracowania: <i>Przebudowa skrzyżowania dróg gminnych w miejscowości Gologóra.</i>					
Inwestor: <i>Gmina Polanów, ul. Wolności 4, 76-010 Polanów</i>					
Branża: <i>Drogowa</i>		Tytuł rysunku: <i>PROJEKT ZAGOSPODAROWANIA TERENU</i>			
Stanowisko:	Imię i nazwisko:	Nr uprawnień:	Podpis:	Skala:	1:500
Projektował:	<i>mgr inż. Adam Bińczyk</i>	<i>ZAP/0055/POOD/06</i>		Data:	06.2014r.
Opracował:	<i>mgr inż. Adam Bińczyk</i>	<i>ZAP/0055/POOD/06</i>		Nr rys.	1
Sprawił:	<i>mgr inż. Angelika Elas-Bińczyk</i>	<i>ZAP/0056/POOD/06</i>			
<i>RYSUNEK NR 1</i>		<i>ARKUSZ NR 1/1</i>			

- Legenda:**
- Plac, zakręty
 - warstwa wierzchnia z kostki kamiennej z rozbiórki
 - Zjazd
 - warstwa wierzchnia z kostki betonowej gniałowej gr.8cm
 - Zalaska autobusowa
 - warstwa wierzchnia z kostki betonowej szarej gr.8cm
 - Jeźdźnia
 - warstwa wierzchnia z betonu asfaltowego AC 11 S
 - Chodnik
 - warstwa wierzchnia z kostki betonowej żółtej gr.8cm
 - Ominiowy krawężnik
 - Drozdzienna rura osłoniowa