


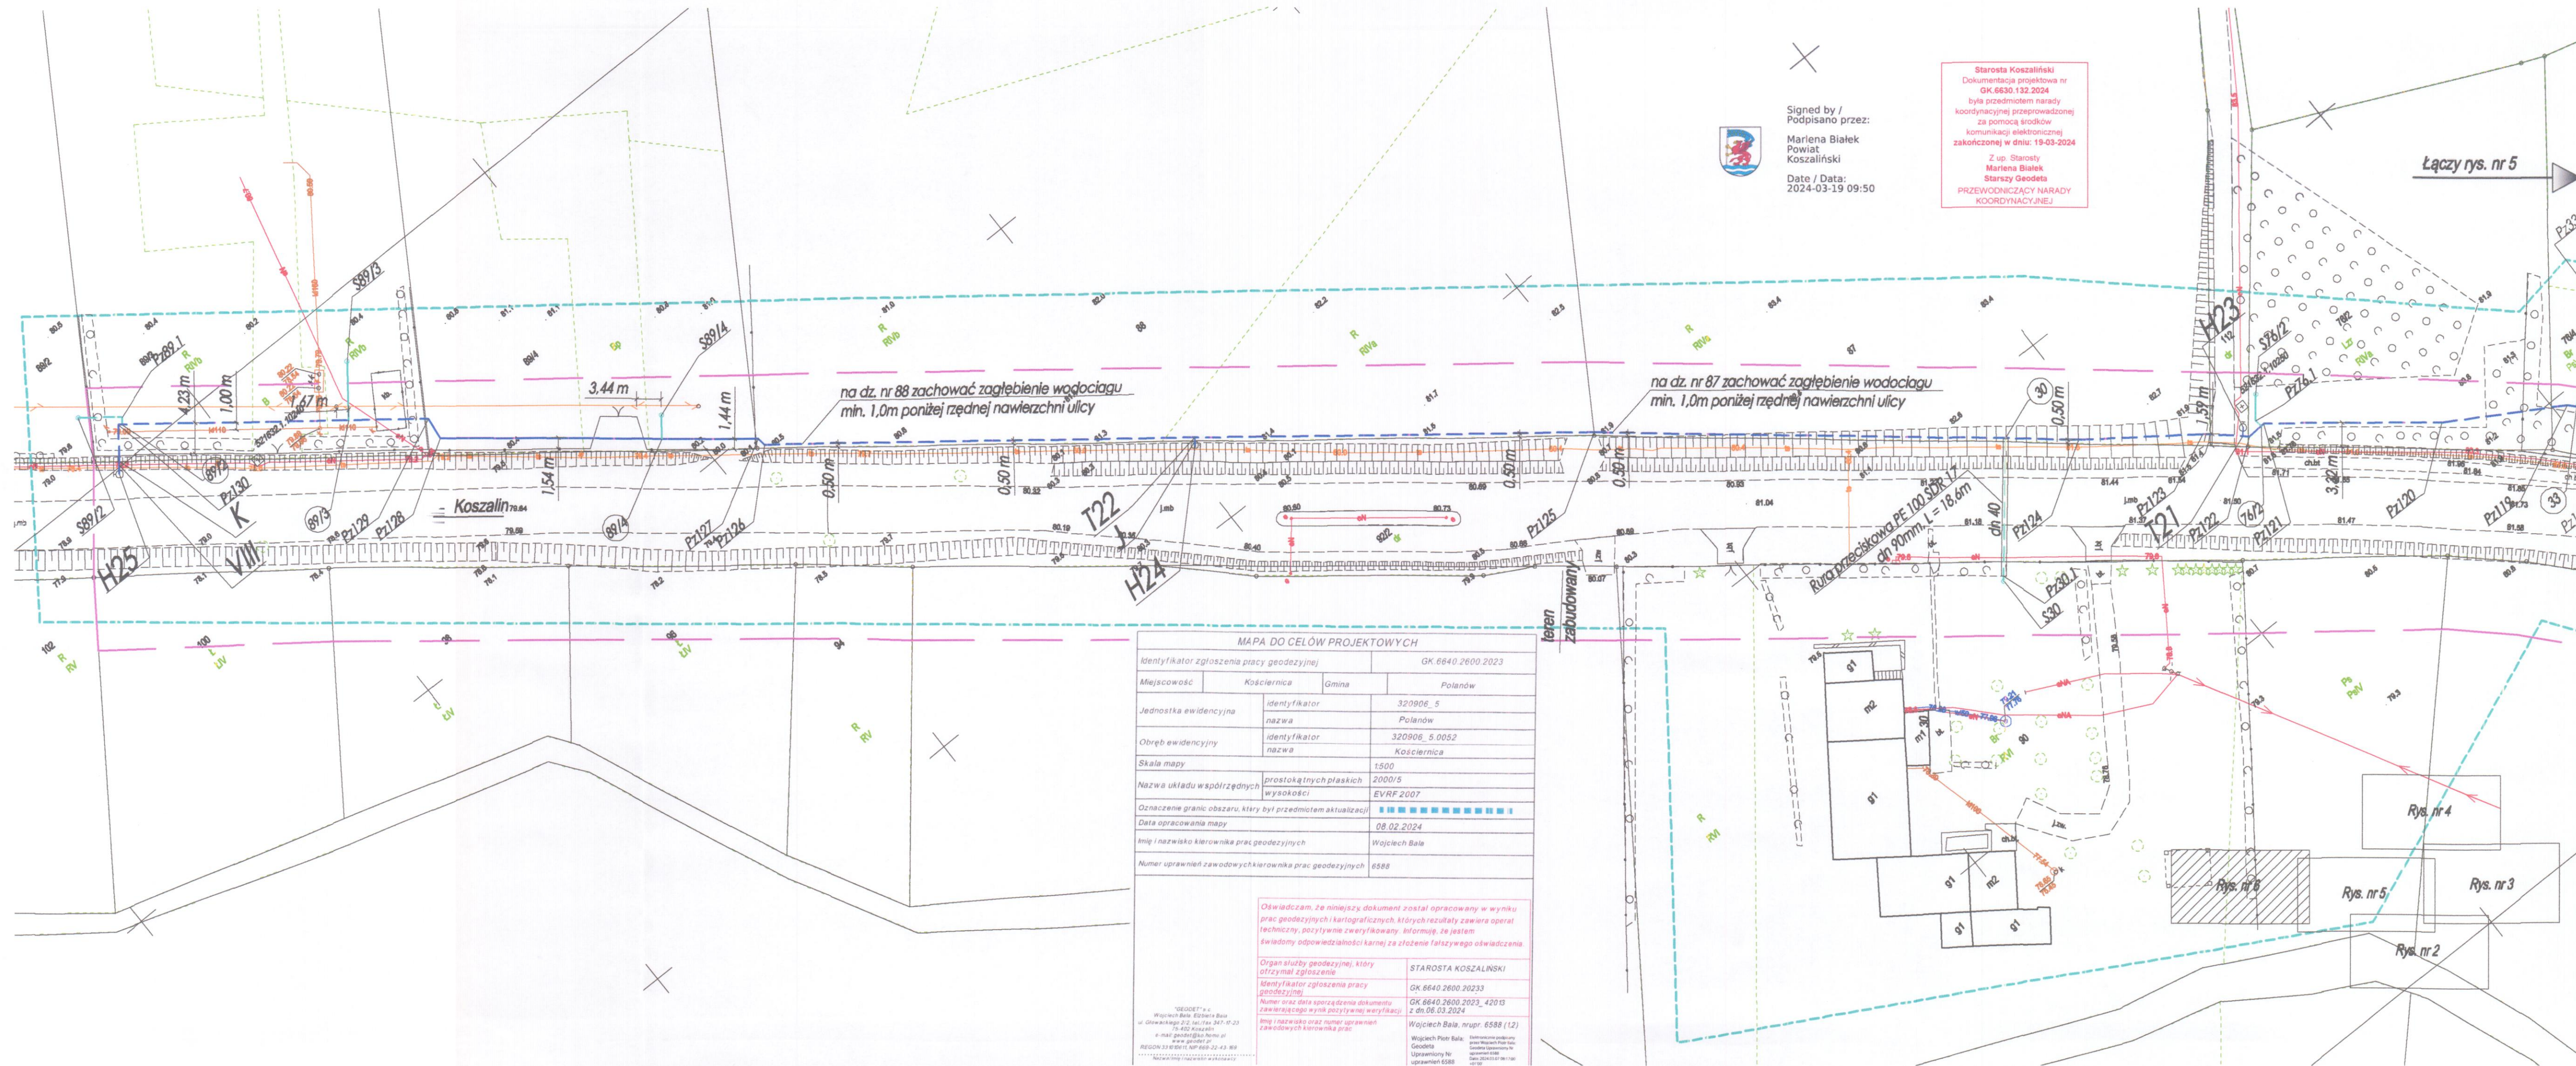

Poświadczam kopię mapy do celów projektowych za zgodność z oryginałem
DARIUSZ MEYER
mgr inż. inżynierii środowiska
upr. bud. do proj. bez ograniczeń
Nr ew. ZAP/0156/POOS/07

OZNACZENIA

	Projektowana sieć wodociągowa PE dn 110mm wraz z odcinkami żel. DN 80mm do hydrantów - odcinki do wykonania wykopem otwartym lub bezwykopowo, zgłoszenie budowy w kompetencji Starosty
	Projektowana sieć wodociągowa PE dn 110mm wraz z odcinkami żel. DN 80mm do hydrantów - odcinki: B-H9, C-D, F-G, H-H21, H-H22, J-H24 i K-H25 do wykonania wykopem otwartym lub bezwykopowo, pas drogi wojewódzkiej nr 206, zgłoszenie budowy w kompetencji Wojewody
	Istniejąca sieć wodociągowa do wyłączenia z eksploatacji
	Granice terenu objętego decyzją o ustaleniu lokalizacji inwestycji celu publicznego
	Punkty węzłowe - włączenie proj. wodociągu do istniejącej sieci
	Punkty zakończenia projektowanej sieci wodociągowej PE dn 110mm
	Punkty połączenia odcinków projektowanej sieci wodociągowej na trójnik
	Hydranty nadziemne na projektowanej sieci wodociągowej
	Charakterystyczne punkty projektowanej sieci - zmiana trasy sieci wodociągowej
	Punkty włączenia projektowanego przyłącza do projektowanego wodociągu
	Projektowane przyłącza wodociągowe PE dn 63/40mm, do realizacji metodą wykopową lub bezwykopową

PRYWATNE PRZEDSIĘBIORSTWO USŁUG INWESTYCYJNYCH "GAZSYSTEM"

OBIEKT BUDOWLANY

N A Z W A: Sieć wodociągowa PE dn 110mm wraz z przyłączami PE dn 63/40mm.		A D R E S: m. Kościelnica gm. Polanów - działki nr: 11/1, 11/2, 13/2, 13/3, 13/5, 13/8, 13/9, 17/3, 17/4, 17/5, 17/8, 22/1, 22/2, 22/3, 22/4, 22/5, 22/6, 22/7, 22/9, 22/10, 23, 35, 54/3, 55/2, 55/3, 57/2, 57/5, 59, 59/4, 59/5, 59/6, 67/5, 67/6, 67/7, 68/10, 68/11, 68/12, 70/2, 70/7, 71/2, 71/7, 72/3, 72/4, 72/9, 73, 74/2, 74/4, 74/5, 74/6, 74/7, 77/2, 77/4, 78/1, 78/3, 78/5, 78/6, 79/3, 82/3, 87, 88, 89/2, 89/3, 89/4, 90, 112, 114, 116, 117, 121 i 631 obr. Kościelnica.		
ZESPÓŁ PROJEKTOWY:		SPECJALNOŚĆ:	NR UPRAWNIENI:	PODPIS:
PROJEKTOWAŁ:	mgr inż. Dariusz Meyer	instalacyjna	ZAP/0156/POOS/07	
OPRACOWAŁ:	mgr inż. Dariusz Meyer	instalacyjna		
SPRAWDZIŁ:	mgr inż. Alicja Stępień	instalacyjno-inżynieryjna	A/NB/8300/125/78	

Projekt zagospodarowania terenu.