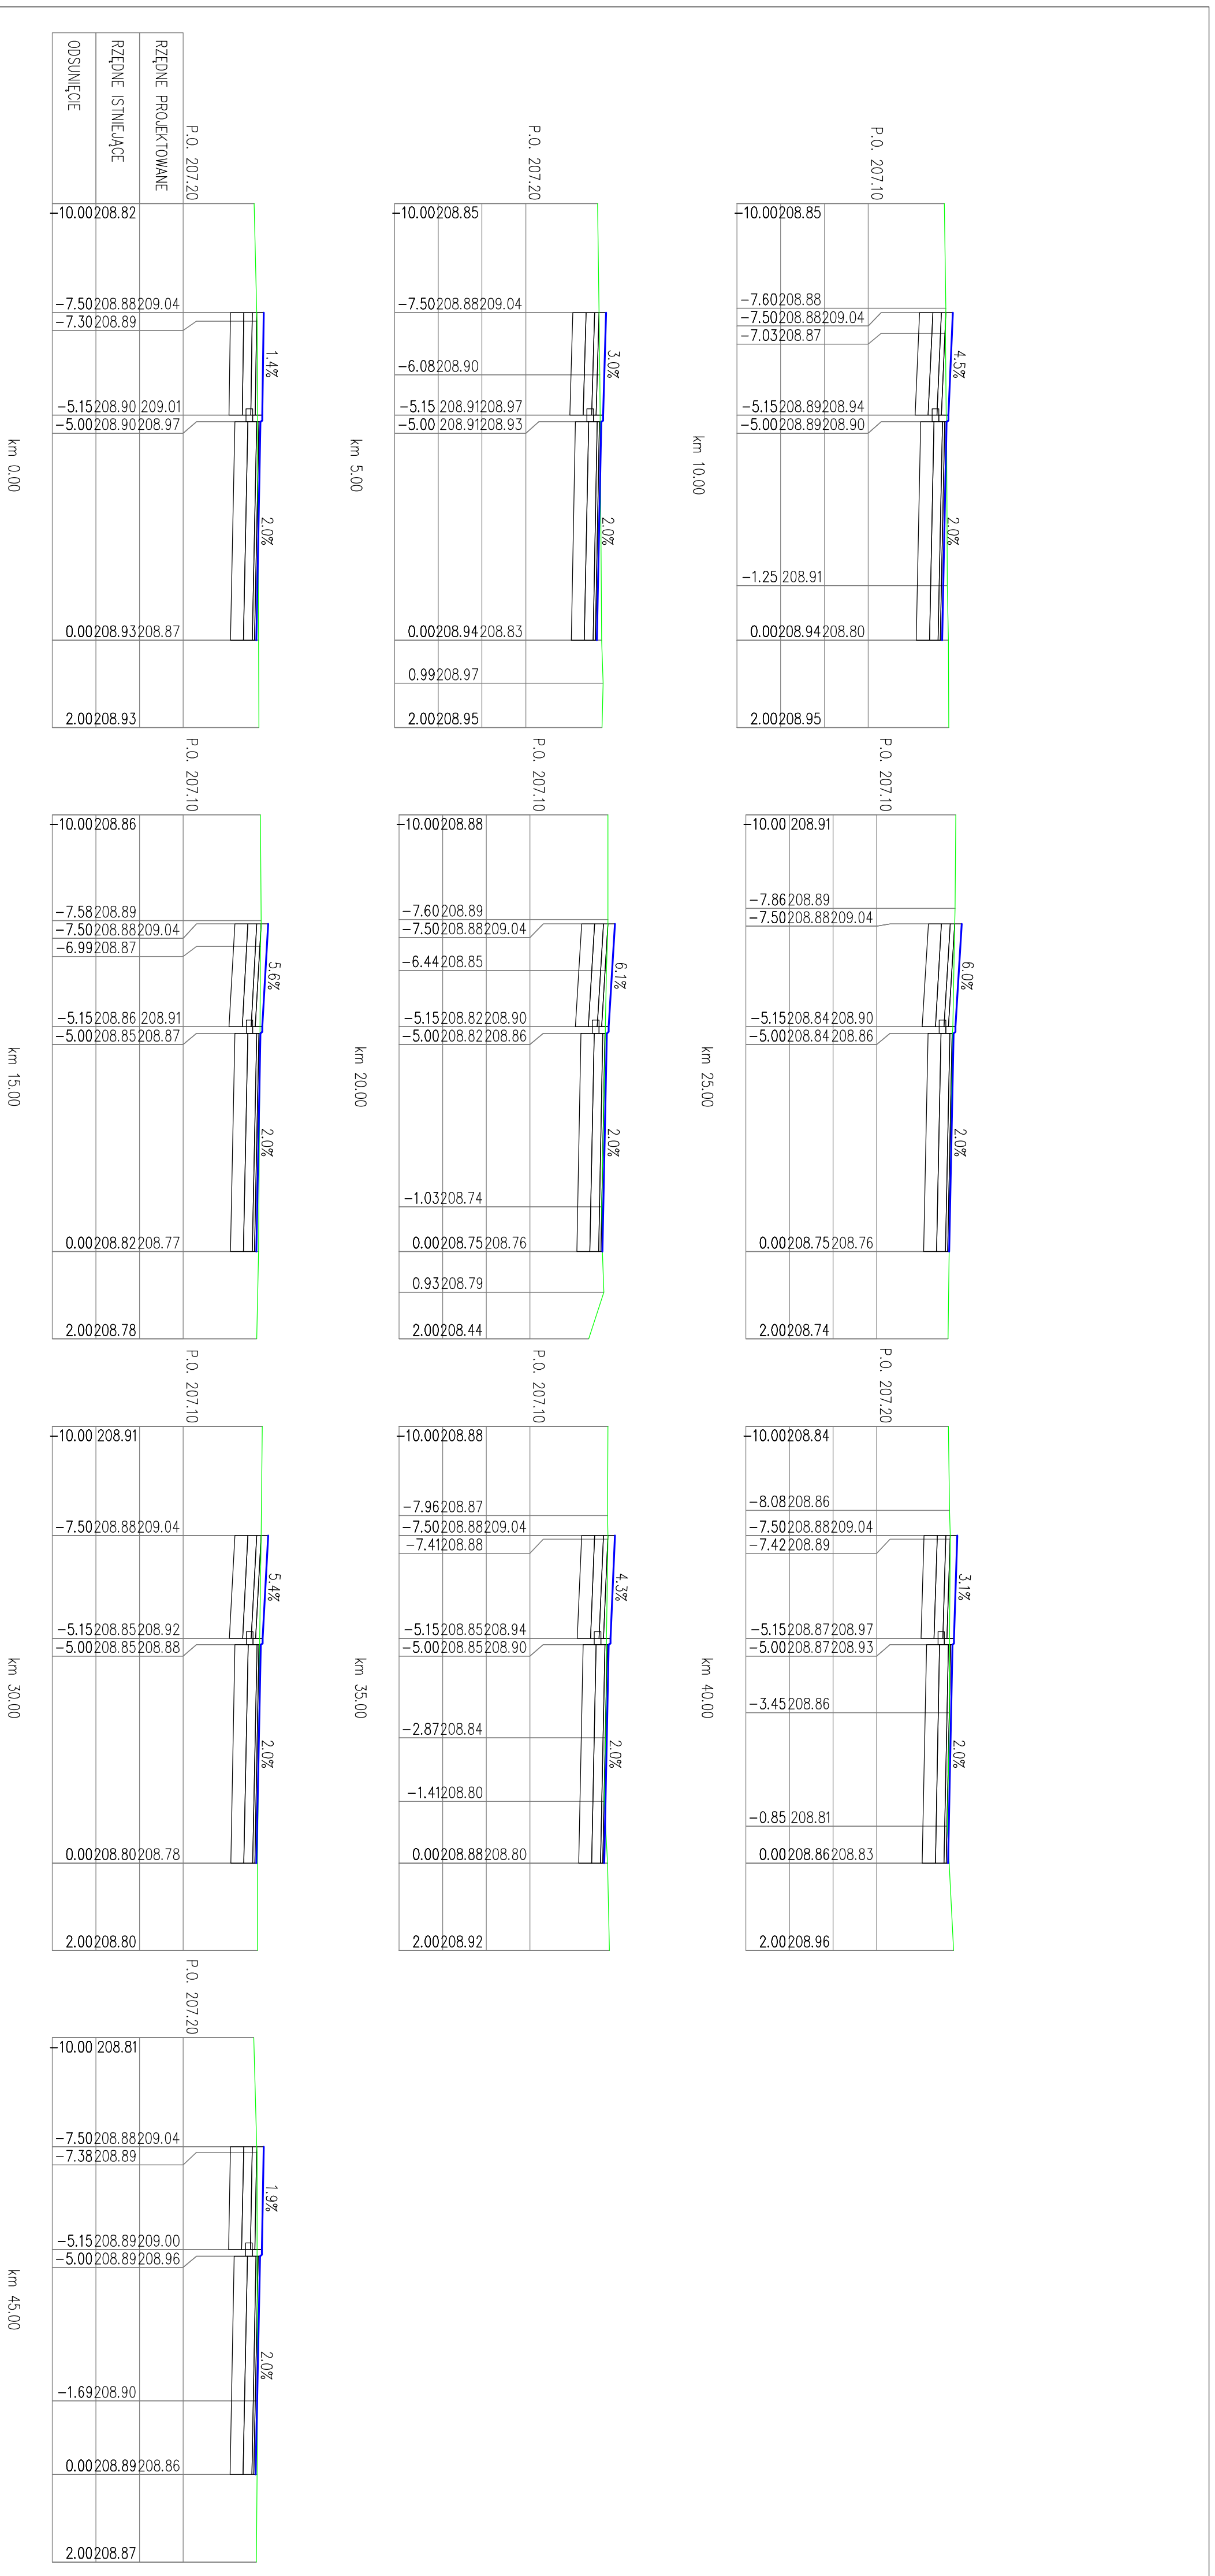

ELBI Pracownia Projektowa	PRACOWNIA PROJEKTOWA **E L B I** 75-800 KOSZALIN, UL. 1-go MAJA 12/20			
Temat opracowania:	*Przebudowa skrzyżówania w miejscowości Gołogóra.*			
Inwestor:	*Urząd Miejski w Polanowie, ul. Wolności 4, 76-010 Polanów*			
Branża: *Drogowa*	Tytuł rysunku: *PRZEKROJE POPRZECZNE-RONDO*			
Stanowisko:	**Imię i nazwisko:**	**Nr uprawnień:**	**Podpis:**	Skala: **1:100:100**
Projektował:	*mgr inż. Adam Bińczyk*	*ZAP/0055/POOD/06*		Data: **7.2013r.**
Opracował:	*mgr inż. Adam Bińczyk*	*ZAP/0055/POOD/06*		Nr rys. **5.1**
Sprawdził:	*mgr inż. Angelika Elas-Bińczyk*	*ZAP/0056/POOD/06*		
RYSUNEK NR 5.1		*ARKUSZ NR 1/4*		