


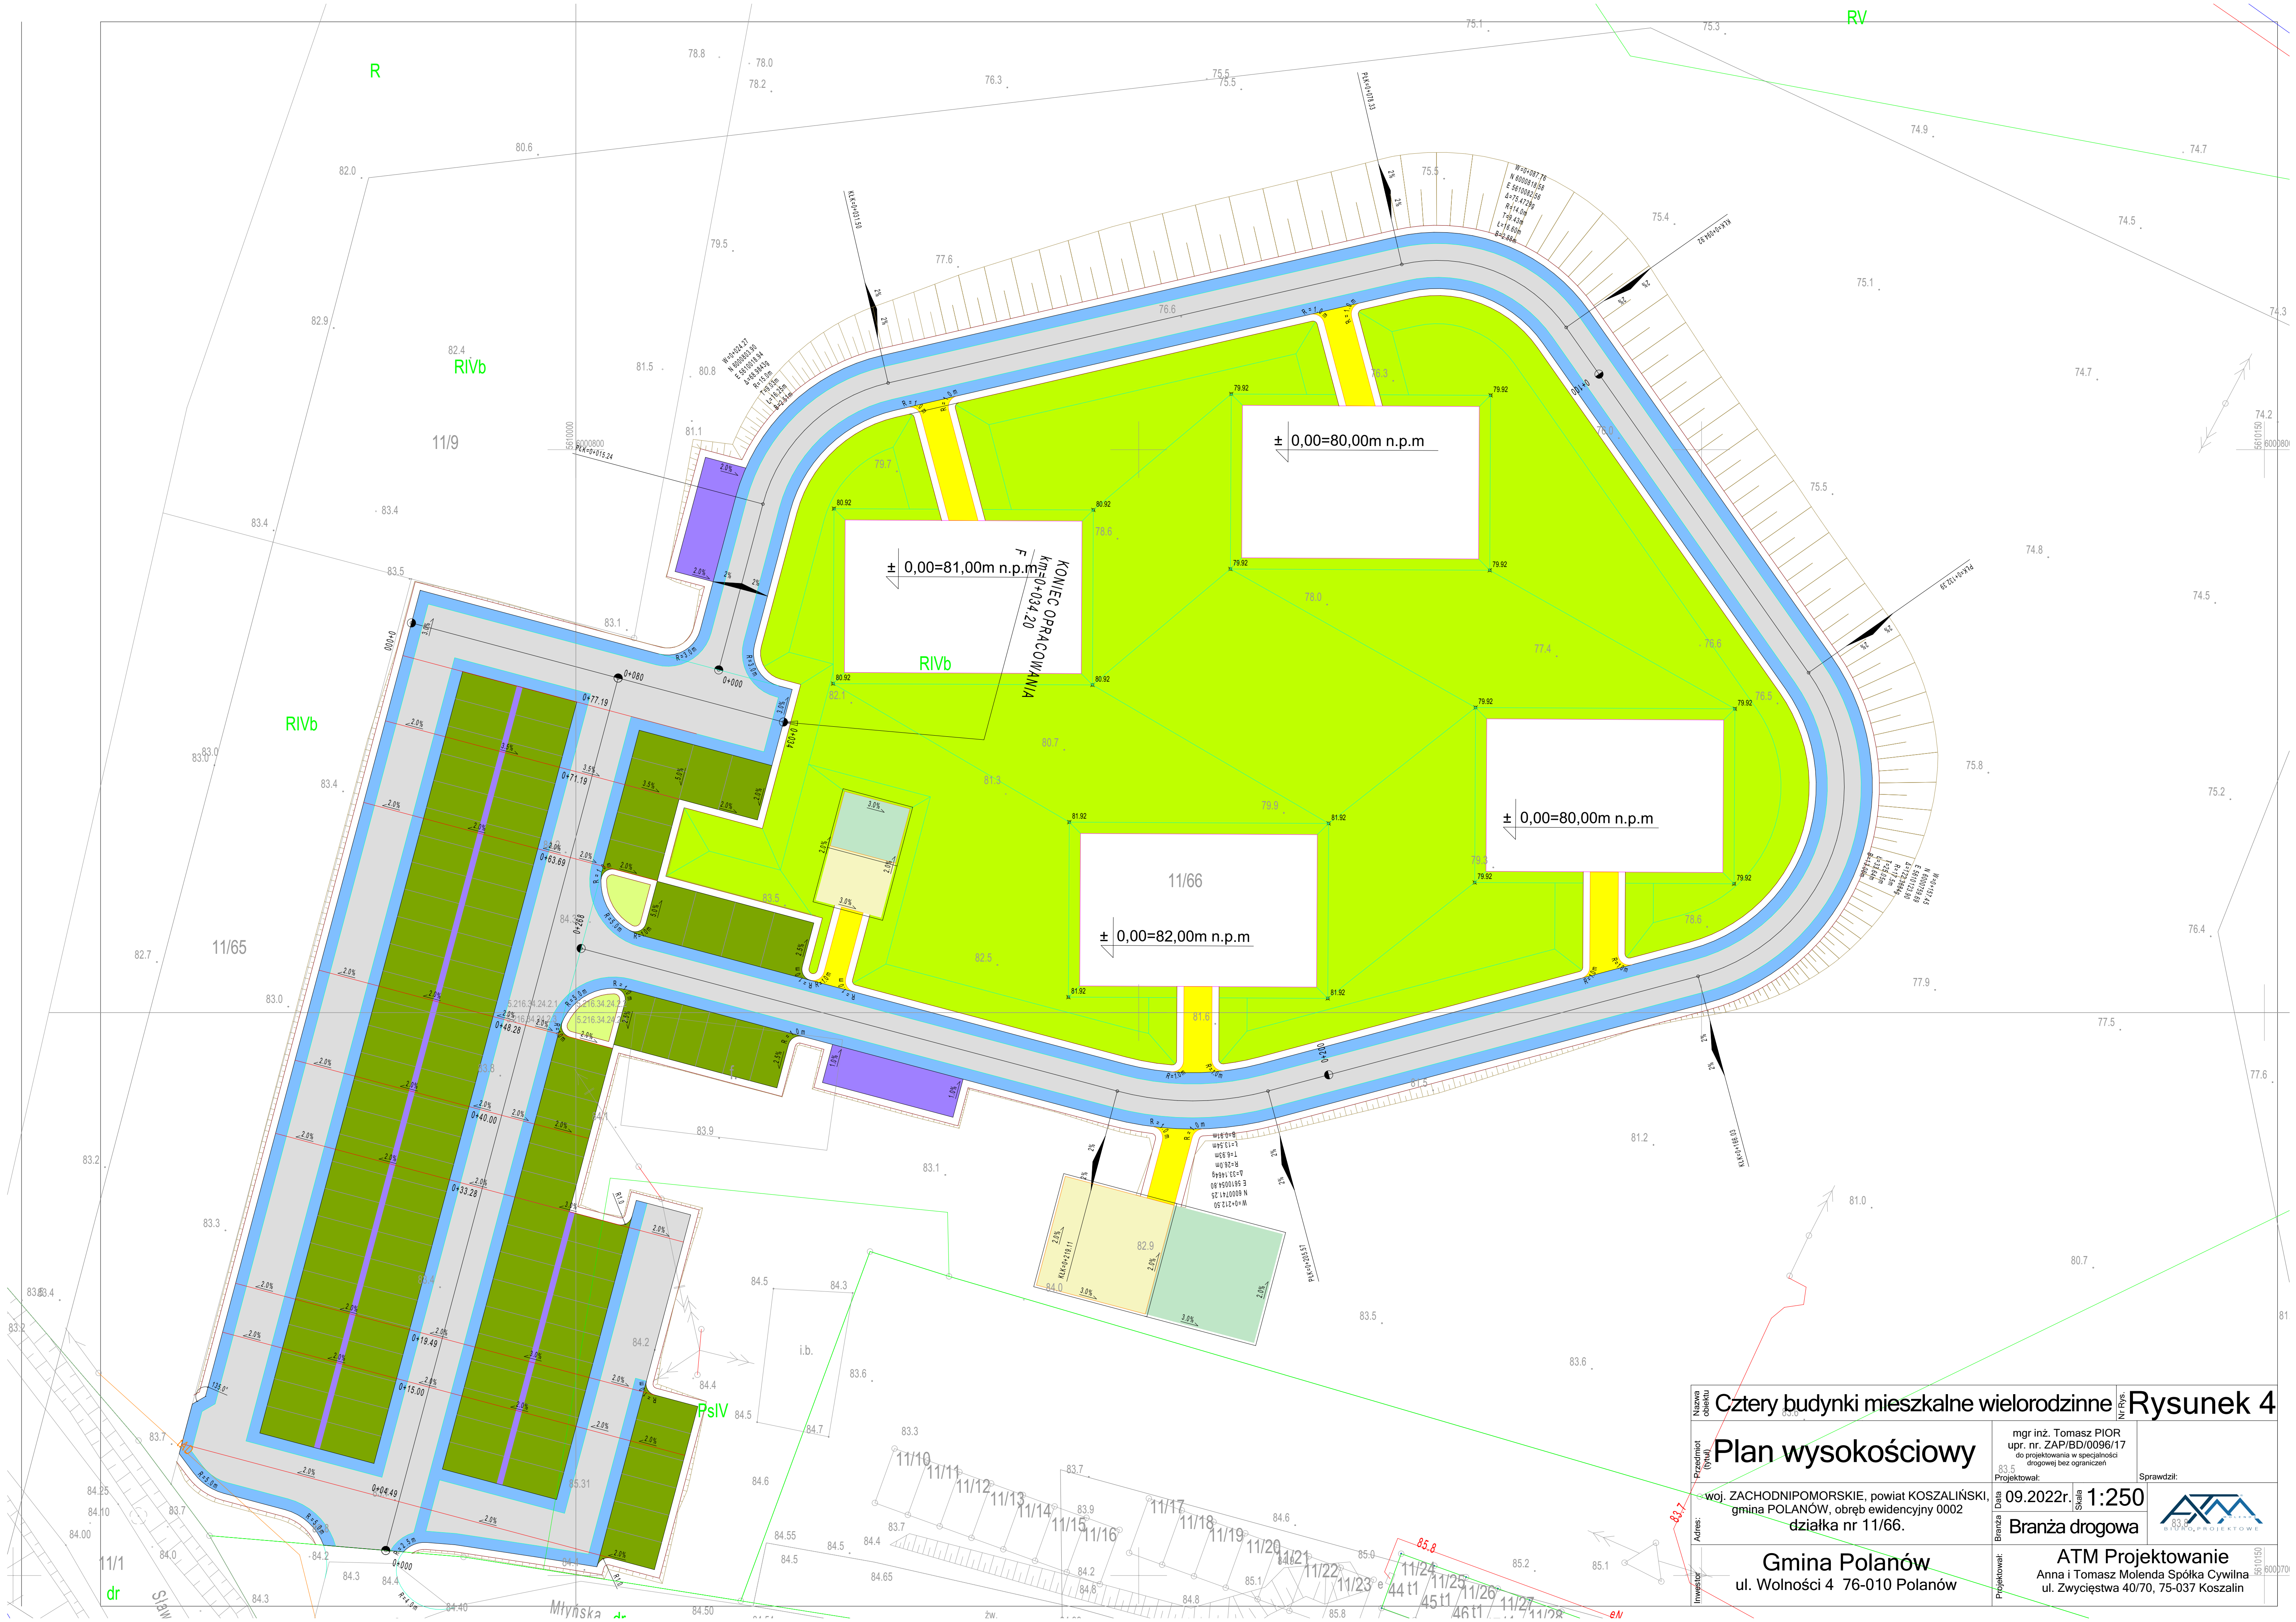

Nazwa obiektu		Cztery budynki mieszkalne wielorodzinne		Rysunek 4	
Przebieg (Wzrost)		mgr inż. Tomasz PIOR upr. nr. ZAP/BD/0096/17 dla projektowania w specjalności drogowej bez ograniczeń		Sprawdził:	
Adres:		woj. ZACHODNIOPOMORSKIE, powiat KOSZALIŃSKI, gmina POLANÓW, obręb ewidencyjny 0002 działka nr 11/66.		Data: 09.2022r. Skala: 1:250	
Branża:		Branża drogowa		ATM Projektowanie Anna i Tomasz Molenda Spółka Cywilna ul. Zwycięstwa 40/70, 75-037 Koszalin	
Inwestor:		Gmina Polanów ul. Wolności 4 76-010 Polanów		Projektował:	