


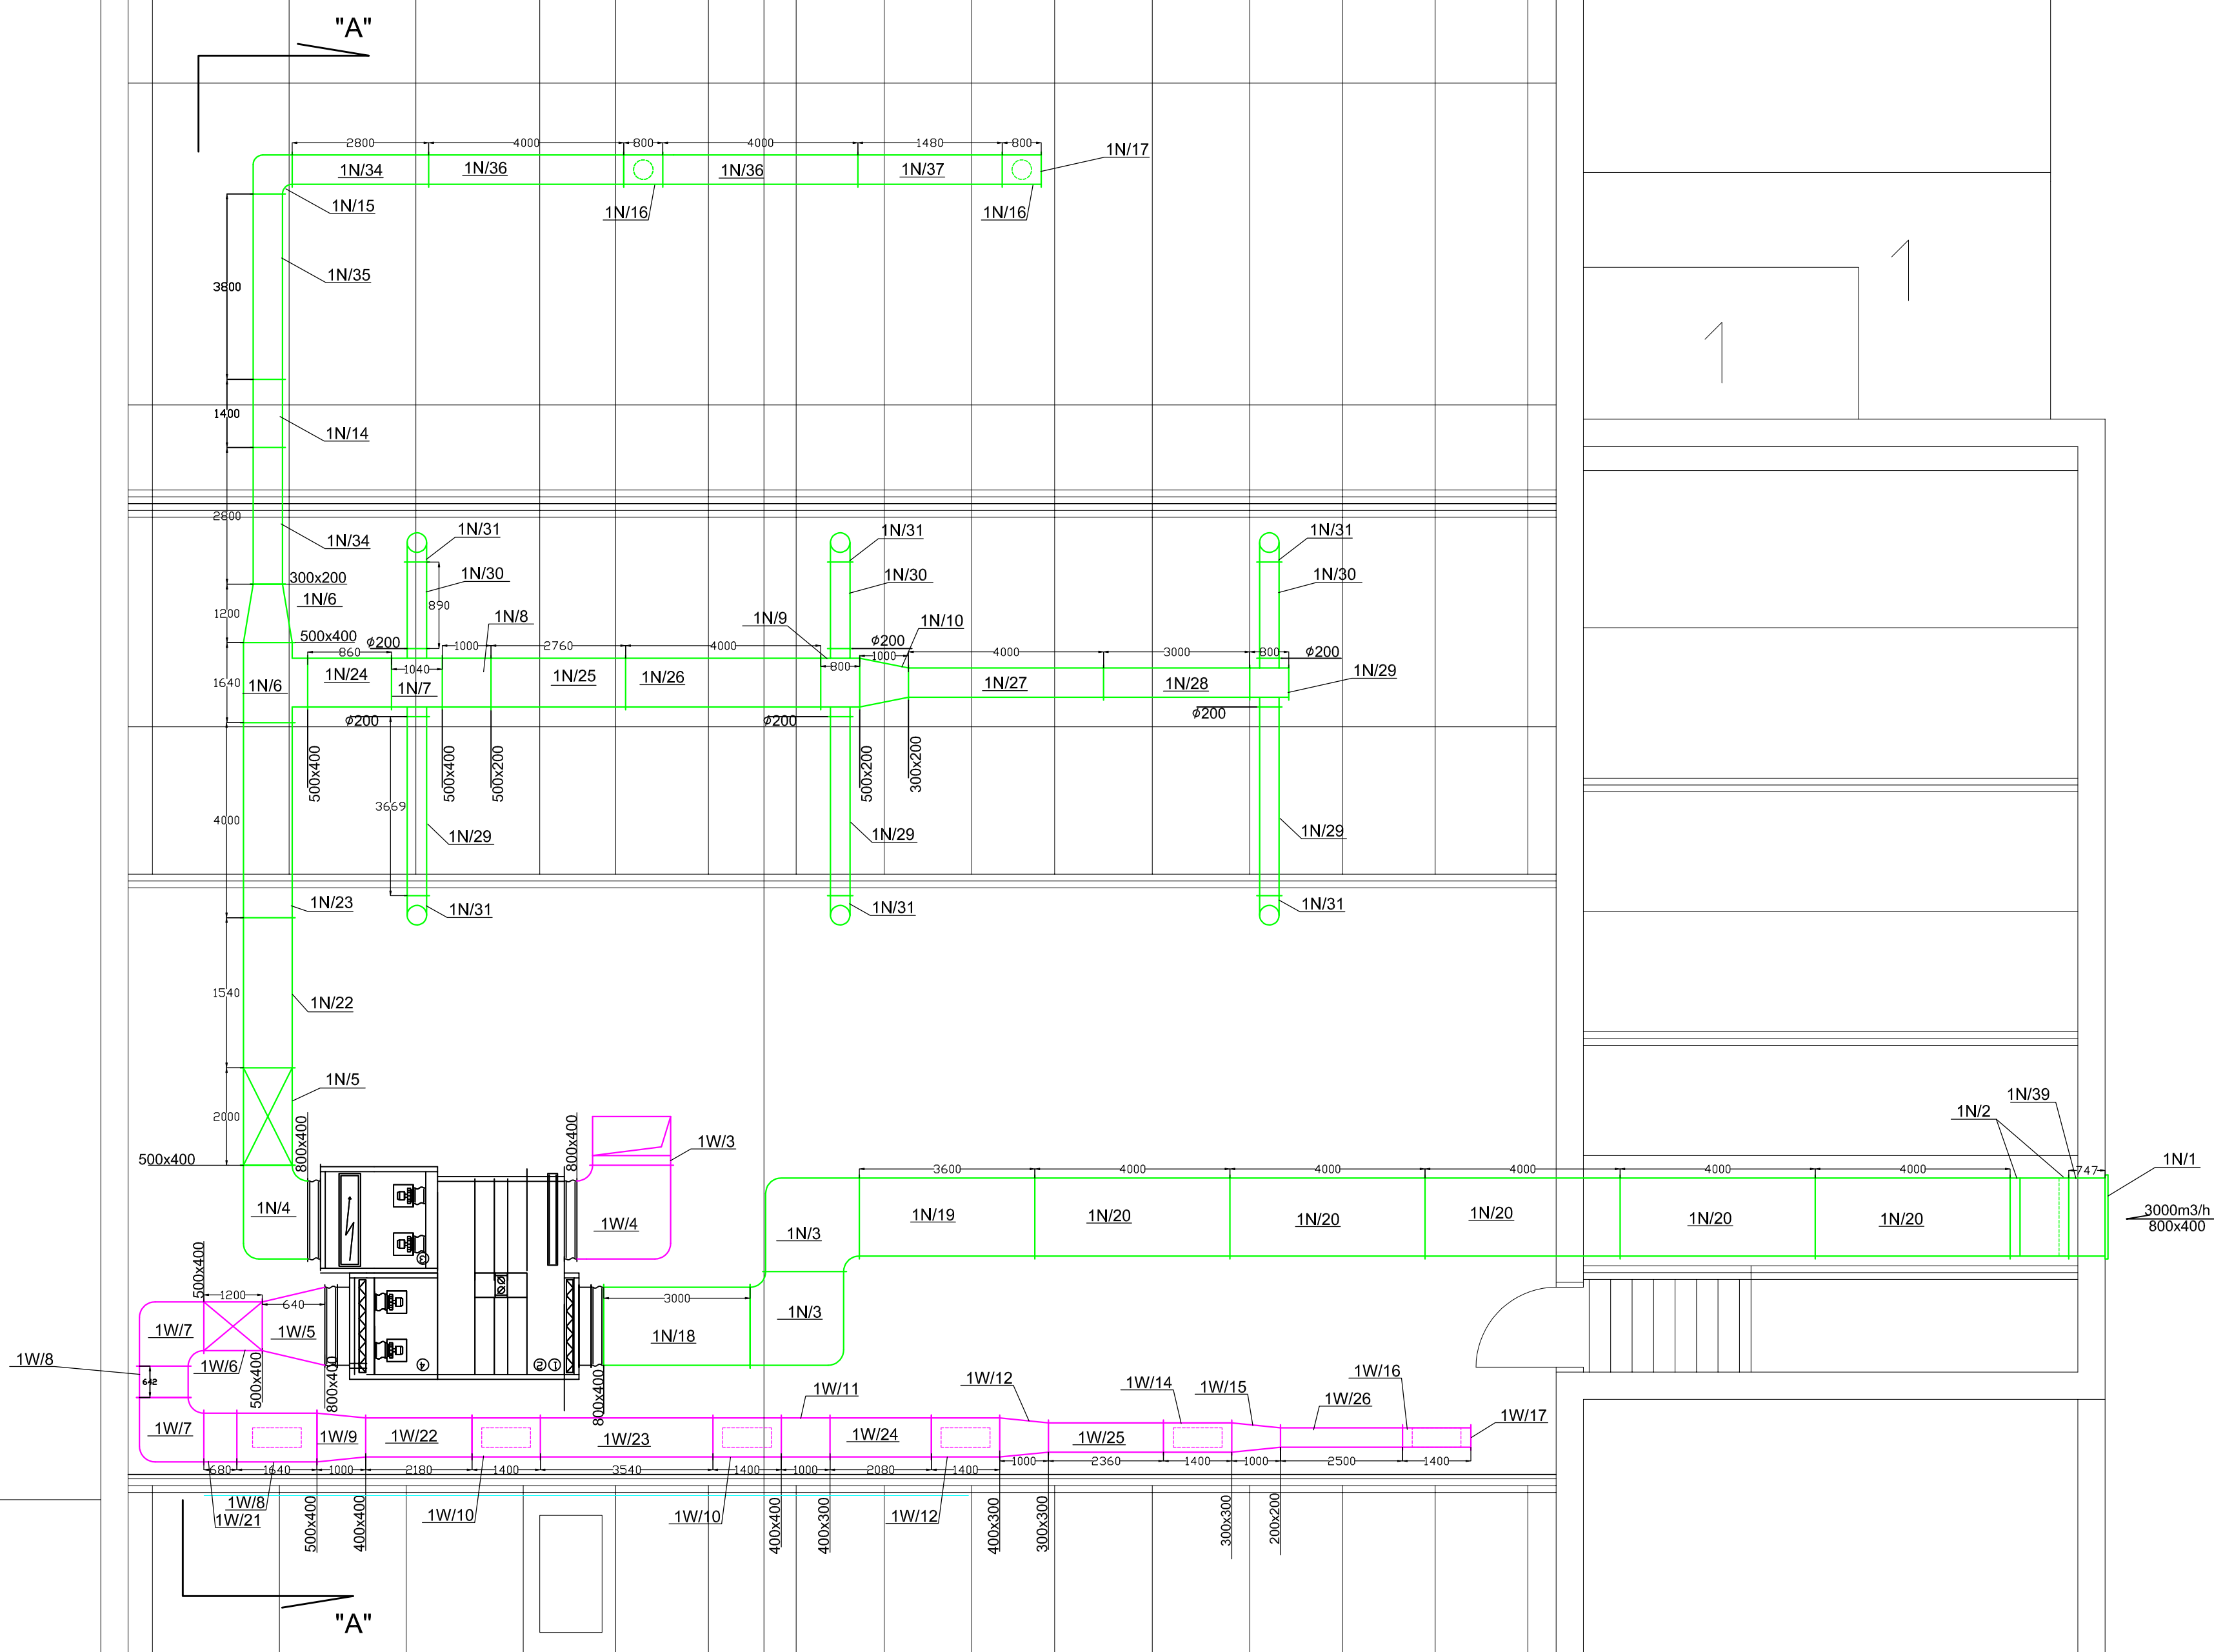

RZUT PODDASZA