

m.Polanów obr.4
MAPA SYTUACYJNO-WYSOKOŚCIOWA
MAPA DO CEŁÓW OPINIODAWCZYCH
SKALA 1:1000

Widz. Wykazał się istniejącą w terenie
lin. wch. nie wykazanych na niniejszej
mapie urządzeń podziemnych, które
nie były zgłoszone do inwentaryzacji
i o których brak jest informacji
w instytucjach branżowych.

STAROSTA KOSZALIŃSKI
POWIATOWY OŚRODEK DOKUMENTACJI
KARTOGRAFIJNEJ I KARTOGRAFICZNEJ
W KOSZALINIE

Reprodukowanie, fotokopowanie i rozpowszechnianie
niniejszego dokumentu wymaga zezwolenia, którym
mowa w art. 18 ustawy z dnia 17 marca 2003 r. o prawie
geodezyjne i kartograficzne (Dz. U. z dnia 18.04.2003 r. Nr 15, poz. 218)

2012-03-18

Koszalin, dnia 18.03.2012


INSPEKTOR
Monika Bednarz

1444/12

ZAŁĄCZNIK DO DECYZJI
NR 6/2012
Z DNIA 29.06.2012

OZNACZENIA

- GRANICA TERENU OPRACOWANIA
- LINIA ROZGRANICZAJĄCA PASA DROGOWEGO:
- DROGI KAT.WOJEWÓDZKIEJ NR 206
DZ.NR 74, UL.KOSZALIŃSKA
- DROGI KAT.GMINNEJ, DZ.NR 87/4 UL.LIPOWA
- OBSZAR LOKALIZACJI WNIOSKOWANEJ DO BUDOWY SIECI
KANALIZACJI SANITARNEJ I SIECI WODOCIĄGOWEJ DLA
NOWOPROJEKTOWANEGO OSIEDLA ZABUDOWY MIESZKALNEJ
JEDNORODZINNEJ PRZY ULICY KOSZALIŃSKIEJ, OBEJMUJĄCY
DZ.NR 87/4, 89/1, 89/11, 89/12, 89/14, 89/17, 89/20, 89/23 OBRĘB EWID.NR 4
W M.POLANÓW
- MIEJSCE WŁĄCZENIA PROJEKTOWANEJ DO BUDOWY SIECI
KANALIZACJI SANITARNEJ DO ISTN.SIECI KANALIZACJI SANITARNEJ
- UL.LIPOWA DZ.NR 87/4.
- MIEJSCE WŁĄCZENIA PROJEKTOWANEJ DO BUDOWY SIECI
WODOCIĄGOWEJ DO ISTN.SIECI WODOCIĄGOWEJ - UL.LIPOWA
DZ.NR 87/4.
- ISTN.SIEĆ KANALIZACJI SANITARNEJ,
- ISTN.SIEĆ WODOCIĄGOWA,
- GRANICE DZIAŁEK DOCELOWO PROJEKTOWANYCH JAKO DROGI
WEWNĘTRZNE NOWOPROJEKTOWANEGO OSIEDLA DOMKÓW
JEDNORODZINNYCH - DZ.NR 89/11, 89/12, 89/14, 89/17, 89/20, 89/23, 89/24

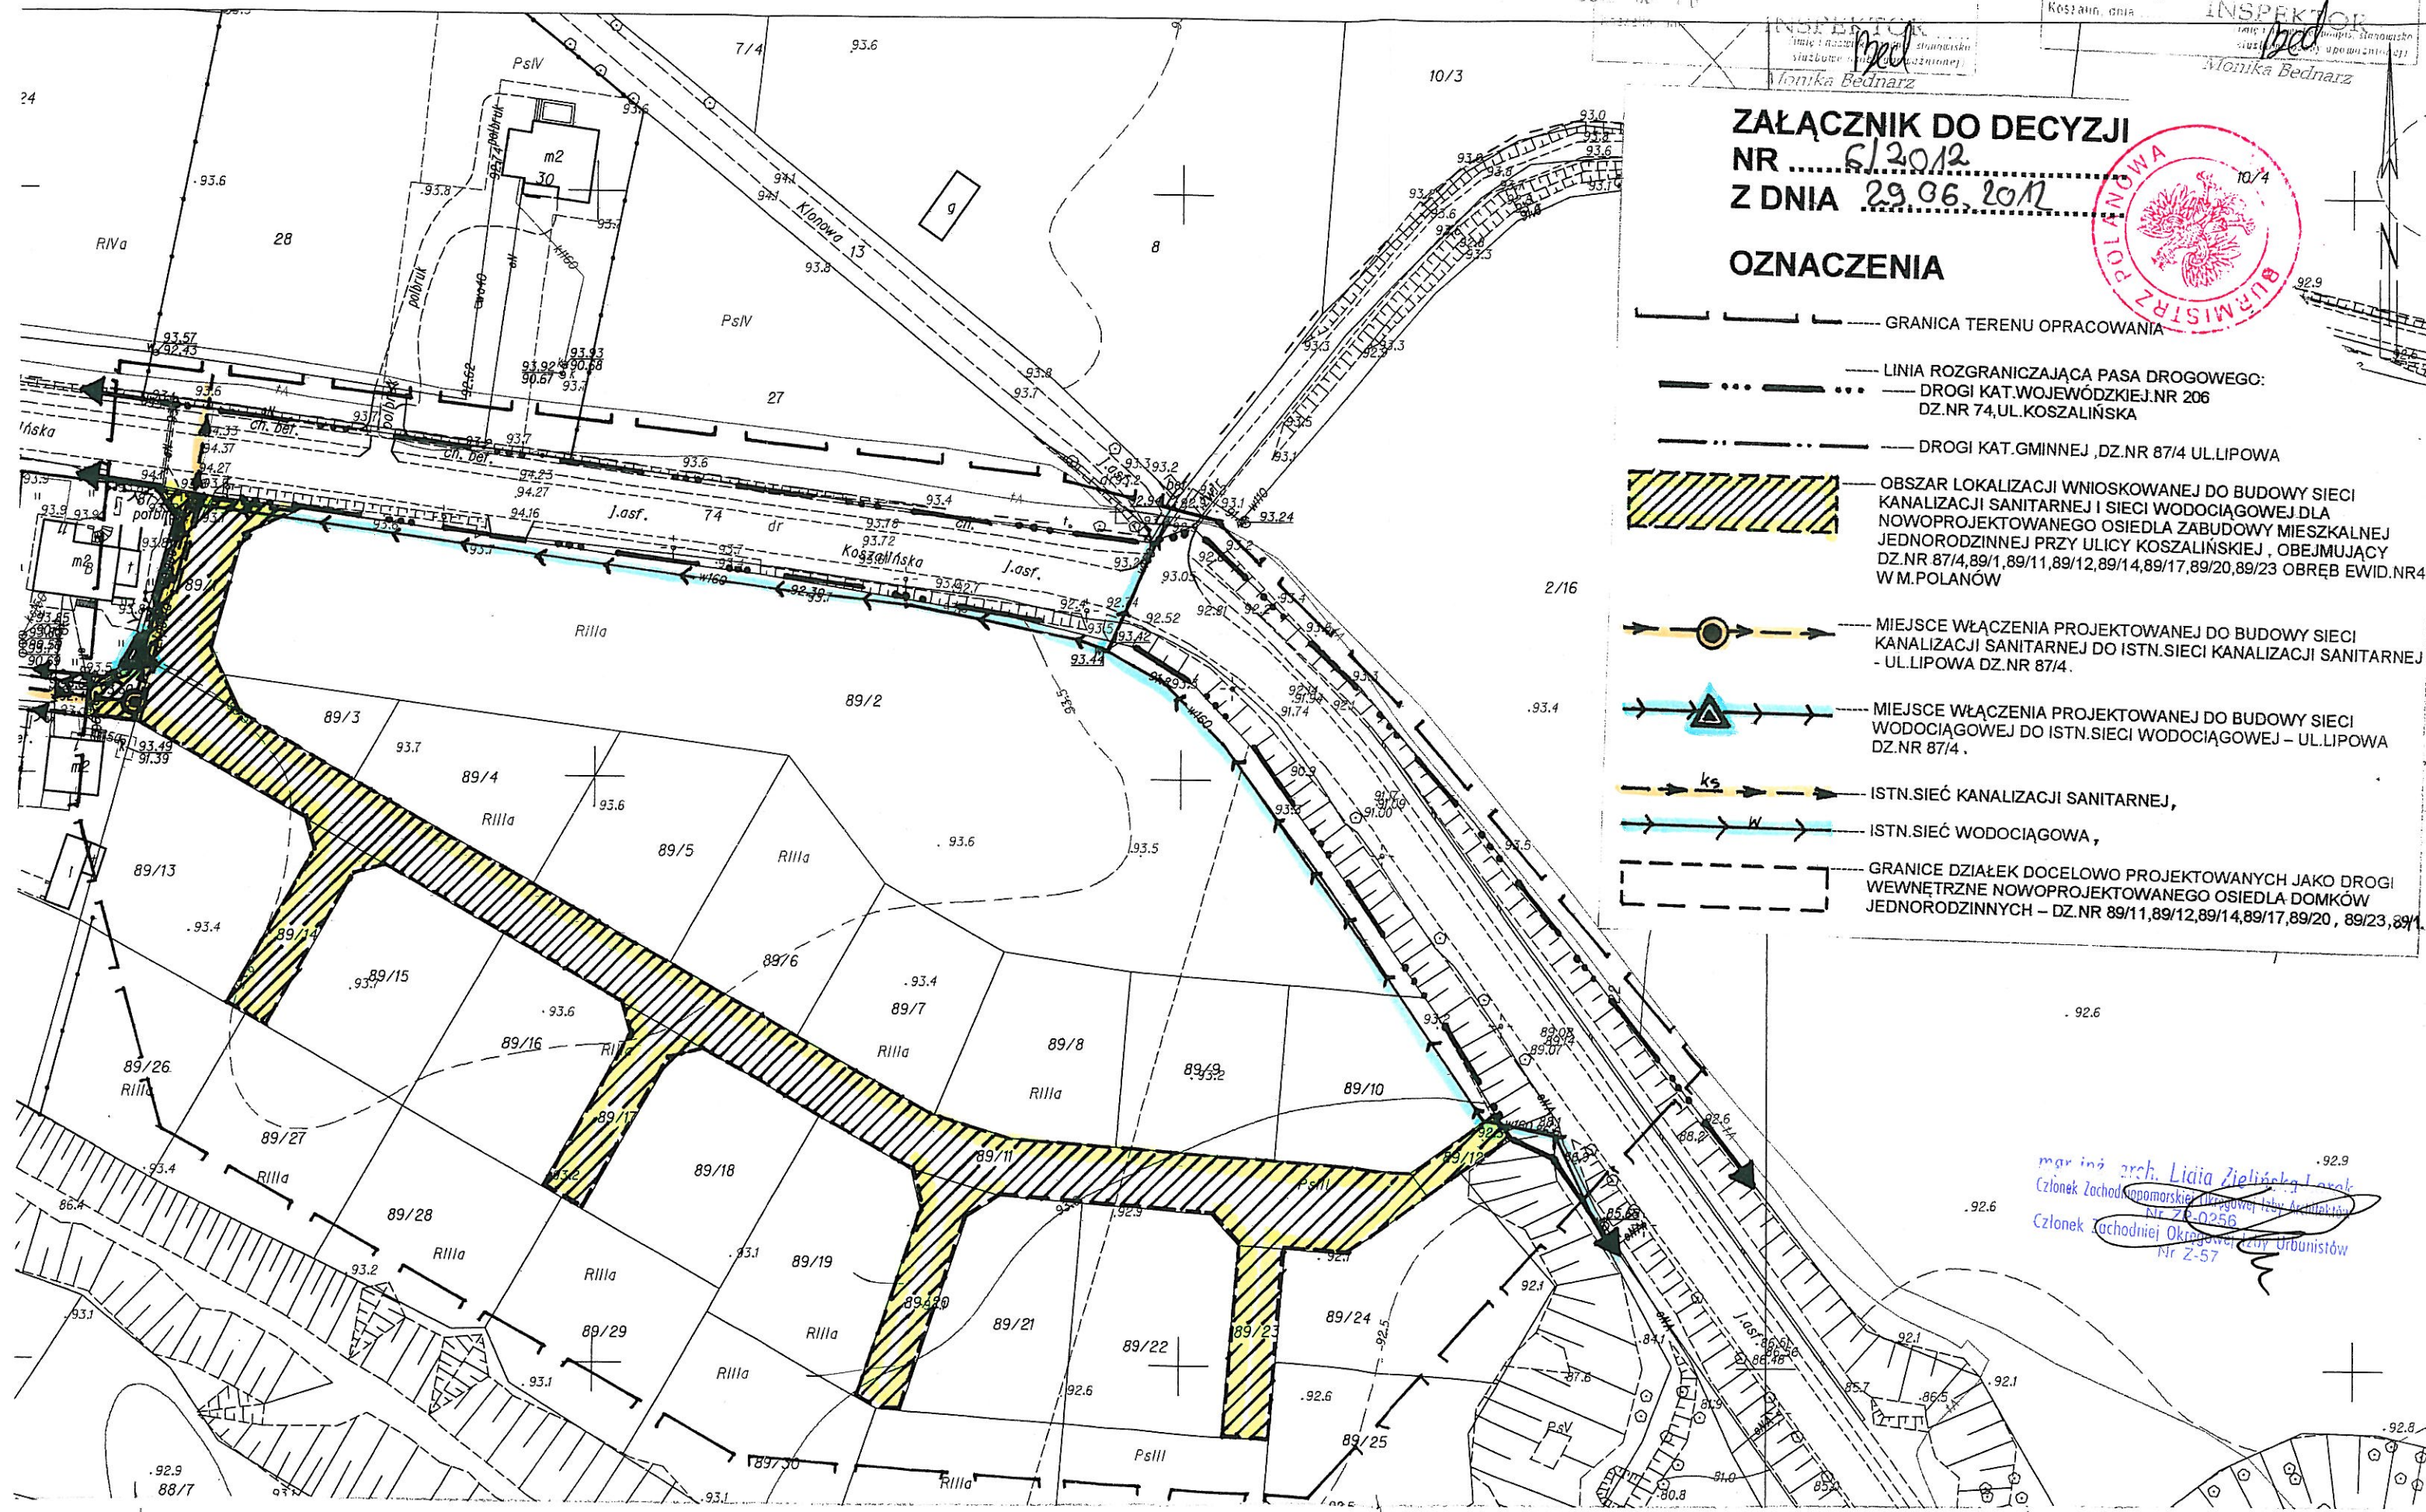

mgr inż. arch. Lidia Zielińska-Larek
Członek Zachodniopomorskiej Okręgowej Izby Architektów
Nr Z-0256
Członek Zachodniej Okręgowej Izby Urbanistów
Nr Z-57