Strona ...29...

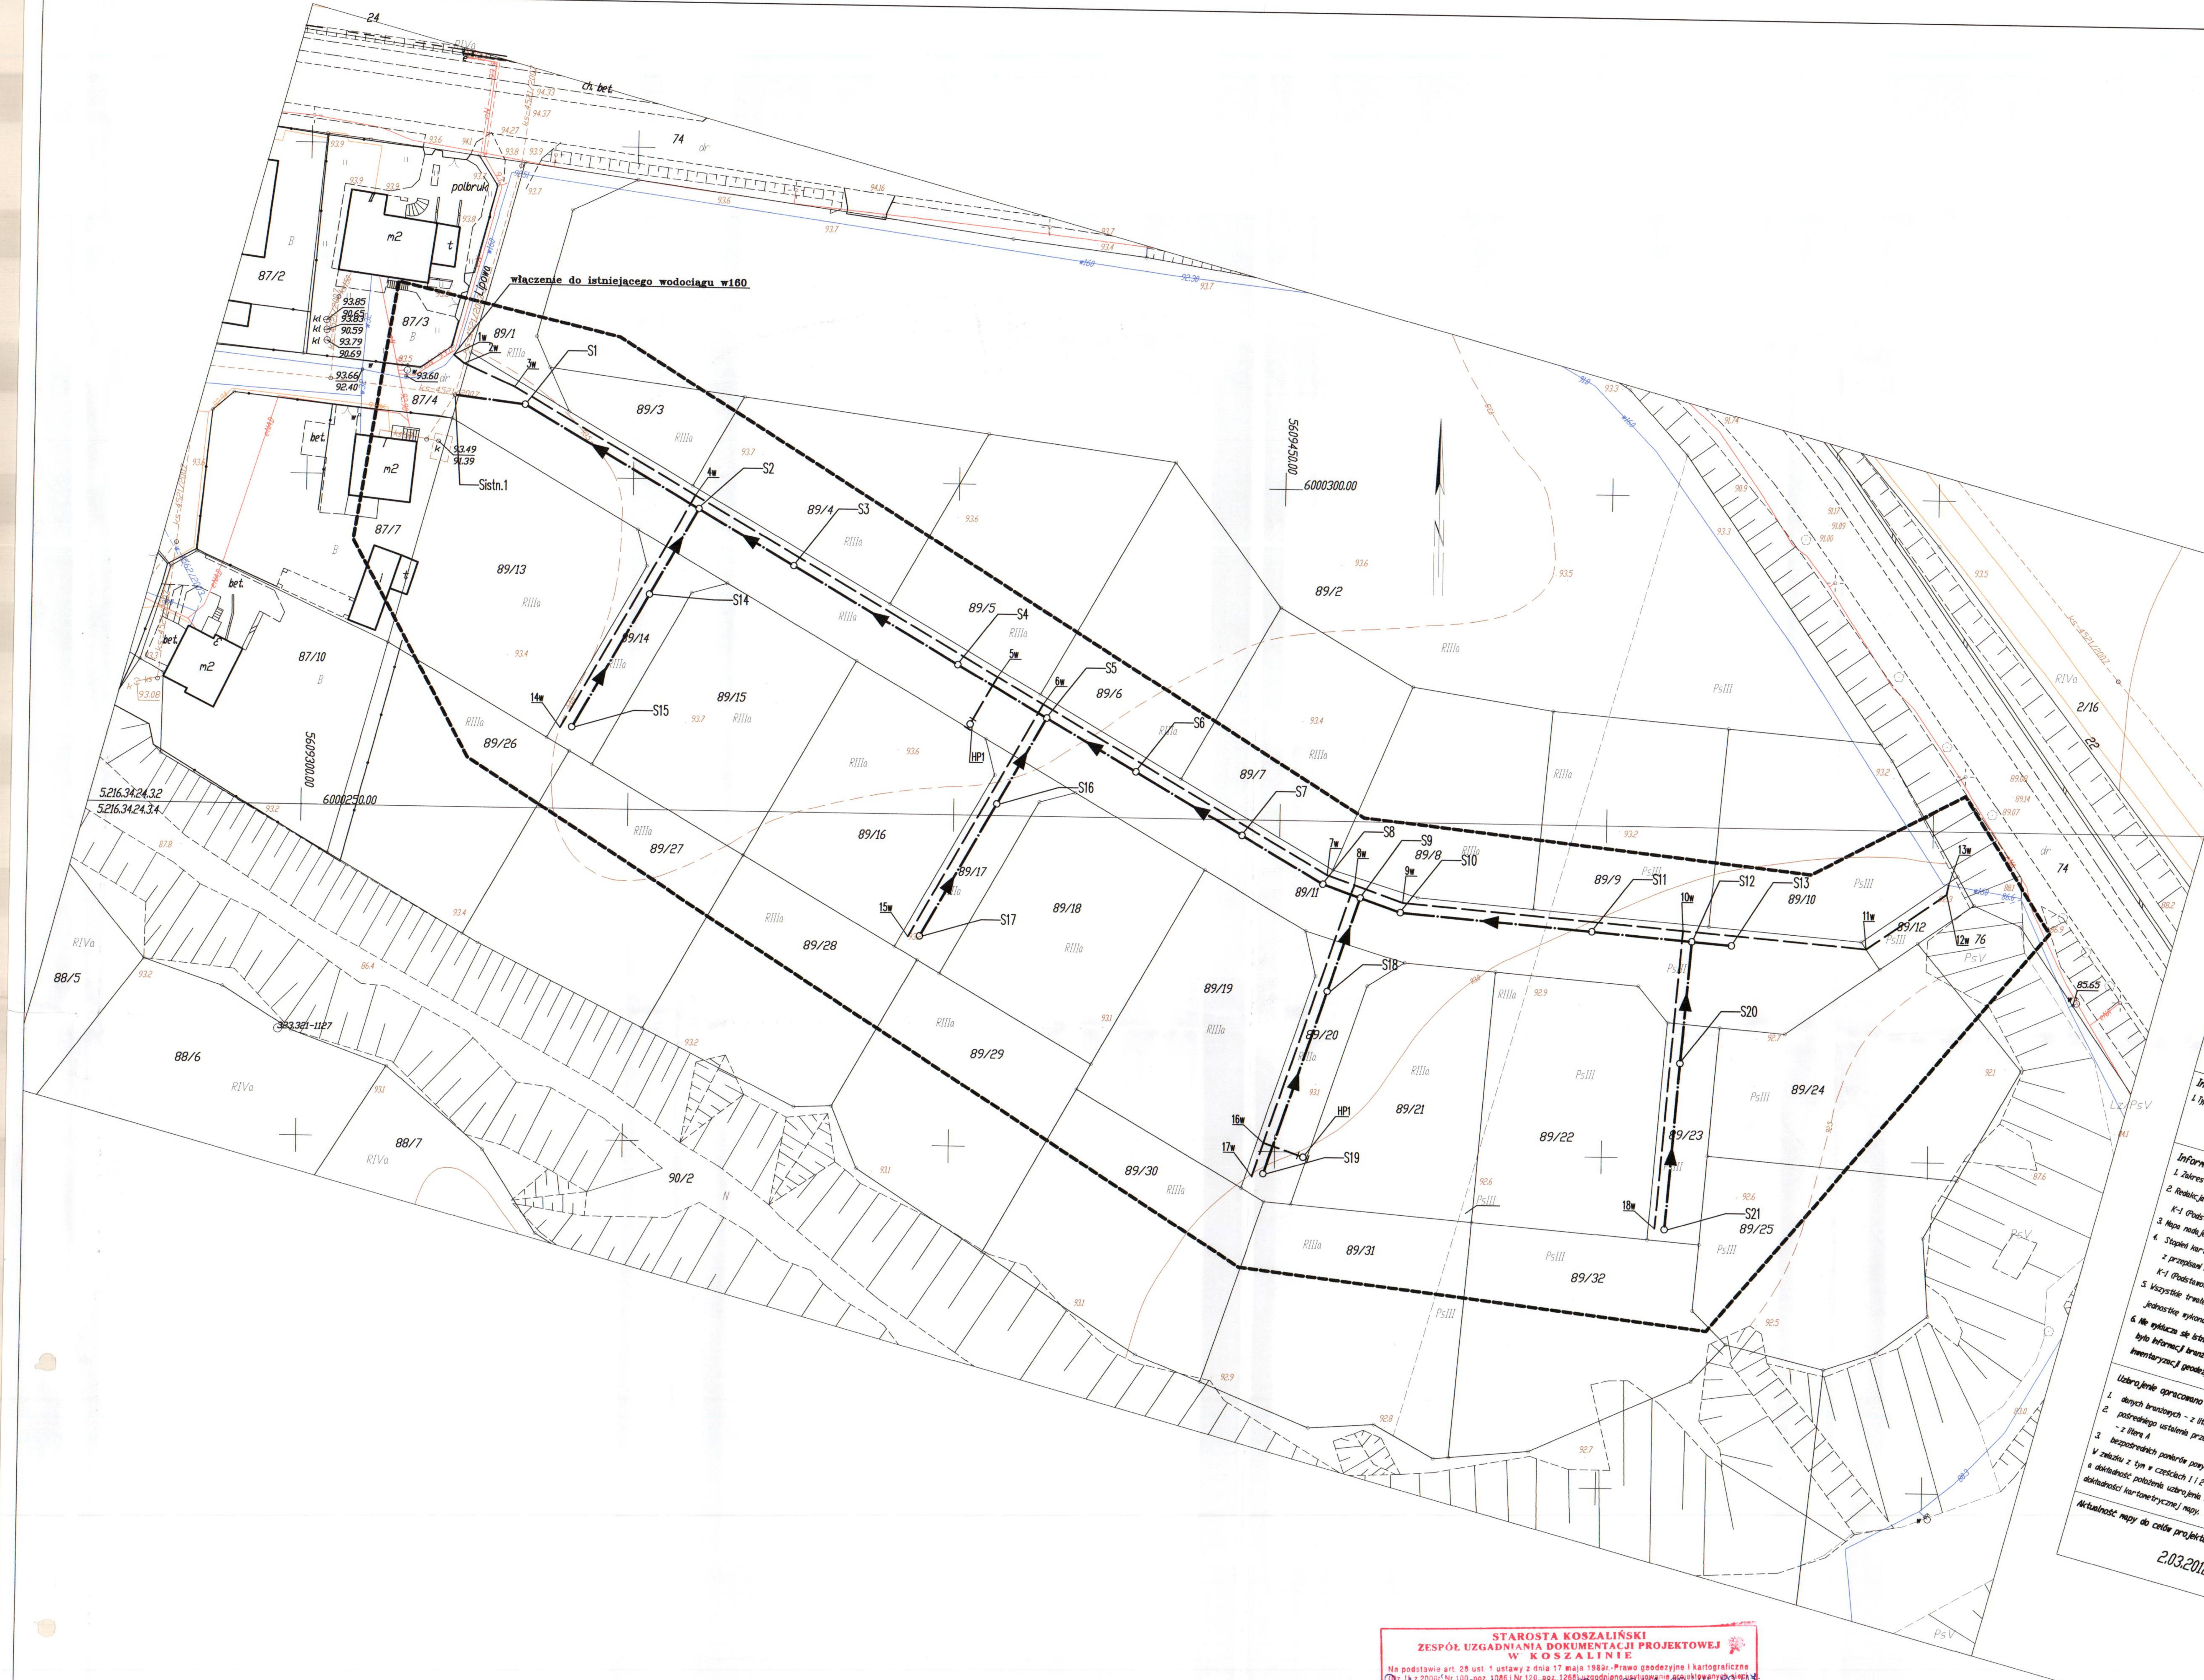

KARTA REJESTRACYJNA MAPY DO CELÓW PROJEKTOWYCH

OBIEKT: m. Polanów, obr. 4
Gmina: Polanów
powiat koszaliński
województwo zachodniopomorskie

SKALA: 1: 500
Układ współrzędnych: "2000"
Poziom odniesienia wysokości Kronsztad '86

BIURO GEODEZJI "GEOAS"
Stanisław Wojciechowski
ul. Bosmańska 16,8"/2, 75-257 Koszalin
tel. 605-247-117
REGON 320788420, NIP 669-109-41-35
(nazwa jednostki wykonawstwa geodezyjnego)

Mapa do celów projektowych sporządzono przy wykorzystaniu:
1. mapy zasadniczej w skali 1 : 500
Sekcje: 5.216.34.24.3.2/3.4
2. danych branżowych części uzbrojenia podziemnego
3. pomiaru zieleni wysokiej i pomników przyrody oraz pomiaru innych obiektów wskazanych przez projektanta
4. opracowanych geodezyjnie elementów planu zagospodarowania przestrzennego (linie rozgraniczające, linie regulujące, osie ulic)

Na mapie do celów projektowych wykazano następujące uzgodnione przez ZUDP projekty sieci uzbrojenia terenu:
- 4521/2007 ks

Wykonano w ramach roboty geodezyjnej KERG nr: 193-15/2012

Kierownik roboty: Stanisław Wojciechowski (13895-1,2)
(imię, nazwisko, nr i zakres uprawn.)

W zakresie opracowania znajdują się punkty osnowy geodezyjnej nr:

podlegające ochronie na podst. art. 15, art. 48 ust. 1 pkt 3 ustawy Prawo geodezyjne i kartograficzne

Granice i nr działek ewidencyjnych według danych PODGiK w Koszalinie z dnia 6.03.2012r.

Dane dotyczące granic spełniają obowiązujące standardy techniczne/
Dane dotyczące granic nie spełniają obowiązujących standardów technicznych

Metoda sporządzenia mapy: cyfrowa

Identyfikator:

Informacje dotyczące typu nośnika oraz zawartości nośnika z danymi cyfrowymi
1. Typ nośnika CD, DVD, inny: ——

Nazwa pliku	Wielkość	Data utworzenia
193-15-2012.dxf		6.03.2012r.

Rejestracja:

Informacje dodatkowe:
1. Zakres pomiaru ▬ ▬ ▬ ▬ ▬ ▬
2. Redakcja znaków zgodna z Instrukcją techniczną K-1 (1979) / K-1 (Podstawowa Mapa Kraju z 1998r.)
3. Mapa nadaje się do celów projektowych w zakresie pomiaru
4. Stopień kartometryczności mapy do celów projektowych jest zgodny z przepisami instrukcji technicznej K-1 (1979)/ K-1 (Podstawowa Mapa Kraju z 1998r.)
5. Wszystkie trwałe obiekty budowlane podlegają wytyczeniu przez jednostkę wykonawstwa geodezyjnego.
6. **Nie wyklucza się istnienia w terenie również uzbrojenia, o którym brak było informacji branżowych i nie zostało odnalezione w czasie inwentaryzacji geodezyjnej**

Uzbrojenie opracowano na podstawie:
1. danych branżowych - z literą B
2. pośredniego ustalenia przebiegu aparaturą elektromagnetyczną - z literą A
3. bezpośrednich pomiarów powykonawczych - bez litery

V związku z tym w częściach 1 i 2 nie gwarantuje się kompletności, a dokładność położenia uzbrojenia na mapie może być niższa od dokładności kartometrycznej mapy.

Aktualność mapy do celów projektowych na dzień
2.03.2012r.

GEODETA UPRAWNIONY
Stanisław Wojciechowski
KOSZALIN, ul. Bosmańska 16B/2
Nr upr. 13895
Kierownik jednostki wykonawstwa geodezyjnego

STAROSTA KOSZALIŃSKI
ZESPÓŁ UZGADNIANIA DOKUMENTACJI PROJEKTOWEJ
W KOSZALINIE

Na podstawie art. 28 ust. 1 ustawy z dnia 17 maja 1989r.-Prawo geodezyjne i kartograficzne (Dz. U. z 2000r. Nr 100, poz. 1086 i Nr 120, poz. 1268) uzgodniono usytuowanie projektowanych sieci uzbrojenia terenu:
m. Polanów-obr. 4 - dz. 87/4, 89/11, 89/12, 89/14, 89/17, 89/20, 89/23 - sieć wodociągowa dc 110 oraz sieć kanaliz. sanit. grawit. gm. Polanów
(wyszczególnienie uzgadnianych sieci uzbrojenia terenu)

Uzgodnione usytuowanie sieci uzbrojenia terenu podlega wytyczeniu i geodezyjnej inwentaryzacji powykonawczej przez jednostki uprawnione do wykonywania prac geodezyjnych.
W razie niezgodności realizacji sieci uzbrojenia terenu z uzgodnionym projektem inwestor zobowiązany jest przedłożyć mapę z wynikami pomiarów powykonawczych właściwemu organowi administracji architektoniczno-budowlanej.
Uzgodnienie usytuowania projektowanych sieci uzbrojenia terenu zachowuje ważność przez okres 3 lat od dnia wydania opinii w sprawie uzgadniania usytuowania projektowanych sieci uzbrojenia terenu.
Uzgodnienie traci ważność w przypadku, o którym mowa w §13 rozporządzenia Ministra Rozwoju Regionalnego i Budownictwa z dnia 2 kwietnia 20001r. w sprawie geodezyjnej ewidencji sieci uzbrojenia terenu oraz zespołów uzgadniania dokumentacji projektowej (Dz. U. Nr 38, poz. 455).

1037 / 2012
(sygn. opinii)

K-lin 3.09.2012
(miejscowość i data)

(organ uzgadniający usytuowanie projektowanych sieci uzbrojenia terenu-imię, nazwisko, podpis przewodniczącego zespołu)

Z up. STAROSTY
Jadwiga Nowaczyk
Przewodniczący Zespołu Uzgadniania Dokumentacji Projektowej

wp 1

LEGENDA:

—o—·—◄ PROJEKTOWANA KAN. GRAWITACYJNA

— — — PROJEKTOWANA SIEĆ WODOCIĄGOWA

TREŚĆ RYSUNKU				
PROJEKT ZABUDOWY I ZAGOSPODAROWANIA TERENU BUDOWY SIECI KANALIZACJI SANITARNEJ I SIECI WODOCIĄGOWEJ				
PROJEKTOWAŁ:	mgr inż. Ewa Zinowska-Suska	NR UPRAWNIEŃ ZAP/0166/PWOS/07	STADIUM	PB
	————	NR UPRAWNIEŃ		
SPRAWDZIŁ:	mgr inż. Justyna Kutryn	NR UPRAWNIEŃ ZAP/0088/POOS/11	DATA	08.2012
PROJEKT: PROJEKT BUDOWLANY KANALIZACJI SANITARNEJ I SIECI WODOCIĄGOWEJ DLA NOWO PROJEKTOWANEGO OSIEDLA DOMKÓW JEDNORODZ. PRZY UL. KOSZALIŃSKIEJ W POLANOWIE		SKALA 1:500	NR RYSUNKU	1

mgr inż. Ewa Zinowska-Suska
upr. bud. nr ZAP/0166/PWOS/07
do projektowania i kierowania robotami budowlanymi bez ograniczeń w specjalności instalacyjnej w zakresie sieci, instalacji i urządzeń cieplnych, wentylacyjnych, gazowych, wodociągowych i kanalizacyjnych.