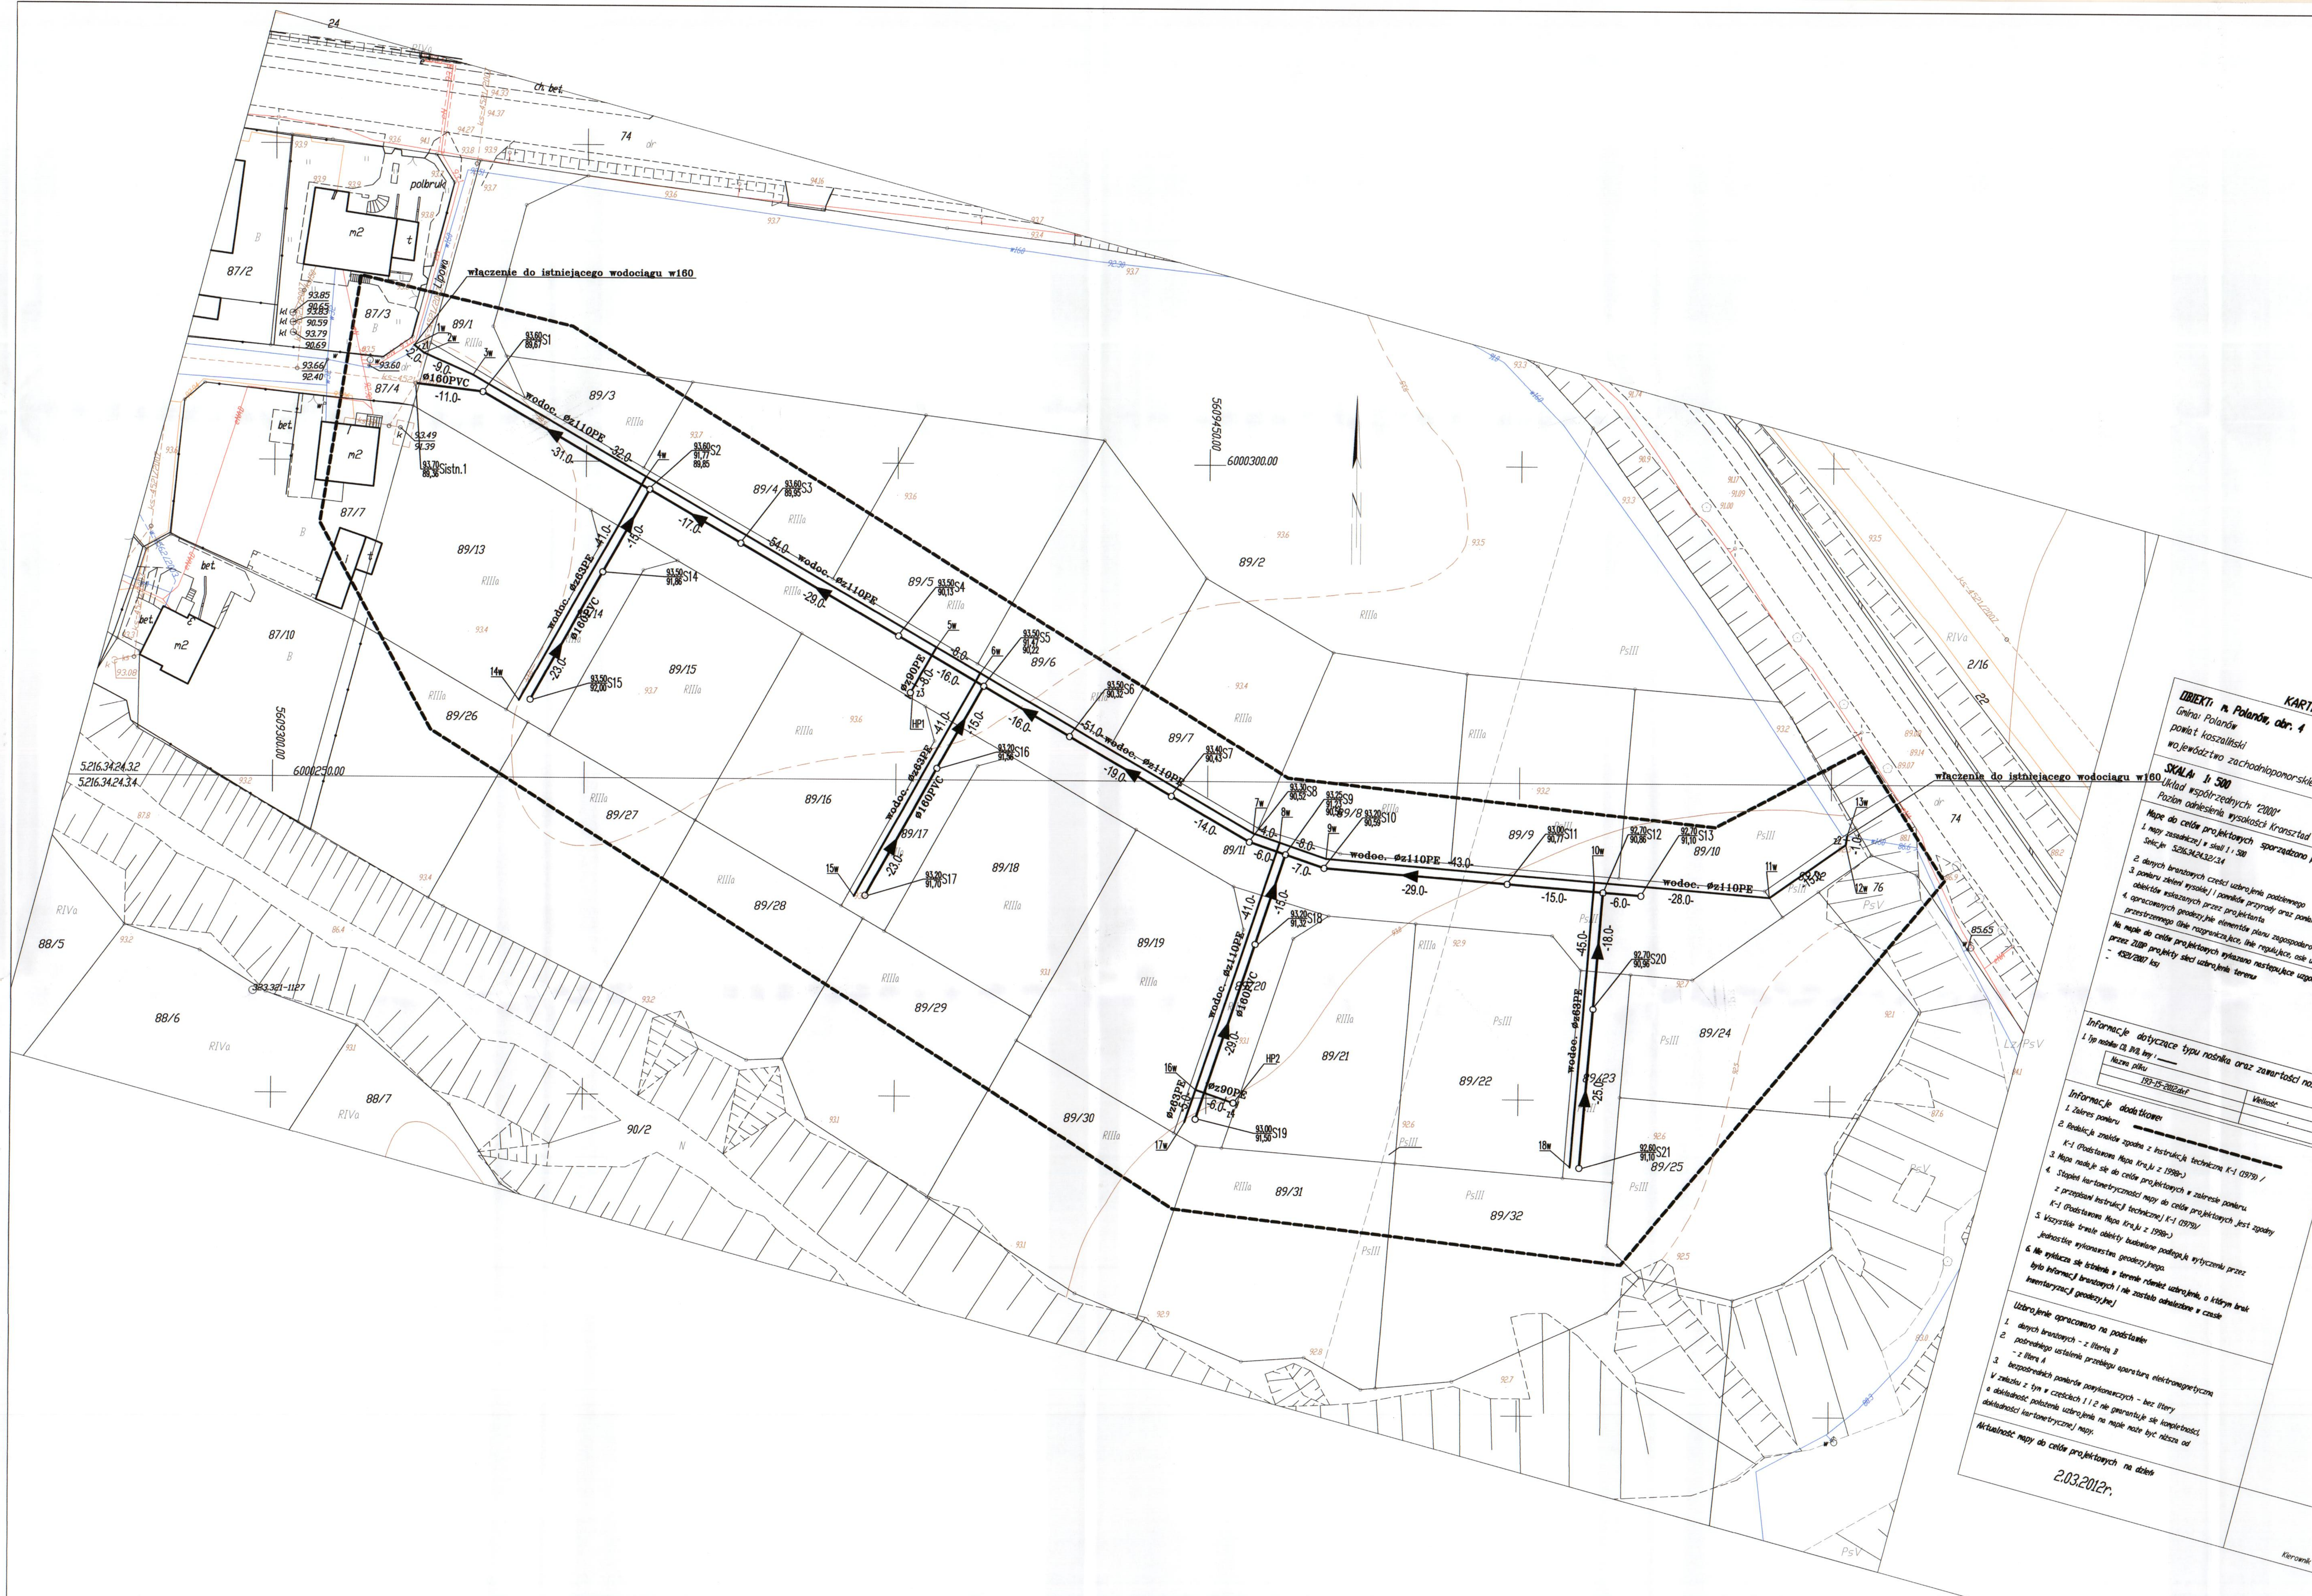

KARTA REJESTRACYJNA MAPY DO CELÓW PROJEKTOWYCH

OBIEKT: n. Polanów, obr. 4
Gmina: Polanów
powiat koszaliński
województwo zachodniopomorskie

SKALA: 1: 500
Układ współrzędnych: "2000"
Poziom odniesienia wysokości: Kronsztad '86

Mapę do celów projektowych sporządzono przy wykorzystaniu
1. mapy zasadniczej w skali 1 : 500
Sekcje 5.216.34.24.32/34
2. danych branżowych części uzbrojenia podziemnego
3. pomiaru zieleni wysokiej i pomników przyrody oraz pomiaru innych obiektów wskazanych przez projektanta
4. opracowanych geodezyjnie elementów planu zagospodarowania przestrzennego (linie rozgraniczające, linie regulujące, osie ulic)

Na mapie do celów projektowych wykazano następujące uzgodnione przez ZUDP projekty sieci uzbrojenia terenu
- 4521/2007 ksi

nazwa jednostki wykonawstwa geodezyjnego

Wykonano w ramach roboty geodezyjnej
KERG nr: 193-15/2012

Kierownik roboty: Stanisław Wojciechowski (13895-1,2)
(imię, nazwisko, nr i zakres uprawn.)

W zakresie opracowania znajdują się punkty osnowy geodezyjnej nr:
-

podlegające ochronie na podst. art. 15, art. 48 ust. 1 pkt 3 ustawy Prawo geodezyjne i kartograficzne

Granice i nr działek ewidencyjnych według danych PODGiK w Koszalinie z dnia 6.02.2012r.

Dane dotyczące granic spełniają obowiązujące standardy techniczne/
Dane dotyczące granic nie spełniają obowiązujących standardów technicznych

Metoda sporządzenia mapy: cyfrowa

Identyfikator:

Informacje dotyczące typu nośnika oraz zawartości nośnika z danymi cyfrowymi
1. typ nośnika CD, DVD, inny: ——

Nazwa pliku	Wielkość	Data utworzenia
193-15-2012.dxf		6.03.2012r.

Rejestracja:

Informacje dodatkowe:
1. Zakres pomiaru
2. Redakcja znaków zgodna z instrukcją techniczną K-1 (1979) / K-1 (Podstawowa Mapa Kraju z 1998r.)
3. Mapa nadaje się do celów projektowych w zakresie pomiaru
4. Stopień kartometryczności mapy do celów projektowych jest zgodny z przepisami instrukcji technicznej K-1 (1979)/ K-1 (Podstawowa Mapa Kraju z 1998r.)
5. Wszystkie trwałe obiekty budowlane podlegają wytyczeniu przez jednostkę wykonawstwa geodezyjnego.
6. Nie wyklucza się istnienia w terenie również uzbrojenia, o którym brak było informacji branżowych i nie zostało odnalezione w czasie inwentaryzacji geodezyjnej

Uzbrojenie opracowano na podstawie:
1. danych branżowych - z literą B
2. pośredniego ustalenia przebiegu aparaturą elektromagnetyczną - z literą A
3. bezpośrednich pomiarów powykonawczych - bez litery

W związku z tym w częściach 1 i 2 nie gwarantuje się kompletności, a dokładność położenia uzbrojenia na mapie może być niższa od dokładności kartometrycznej mapy.

Aktualność mapy do celów projektowych na dzień 2.03.2012r.

Kierownik jednostki wykonawstwa geodezyjnego

LEGENDA:

PROJEKTOWANA KAN. GRAWITACYJNA

PROJEKTOWANA SIEĆ WODOCIĄGOWA

TREŚĆ RYSUNKU	PROJEKT ZABUDOWY I ZAGOSPODAROWANIA TERENU BUDOWY SIECI KANALIZACJI SANITARNEJ I SIECI WODOCIĄGOWEJ		
PROJEKTOWAŁ:	mgr inż. Ewa Zinowska-Suska	NR UPRAWNIEŃ ZAP/0168/PWOS/07	STADIUM PB
SPRAWDZIŁ:	mgr inż. Justyna Kutryn	NR UPRAWNIEŃ ZAP/0088/POOS/11	DATA 08.2012
PROJEKT	PROJEKT BUDOWLANY KANALIZACJI SANITARNEJ I SIECI WODOCIĄGOWEJ DLA NOWO PROJEKTOWANEGO OSIEDLA DOMKÓW JEDNORODZ. PRZY UL. KOSZALIŃSKIEJ W POLANOWIE	SKALA 1:500	NR RYSUNKU 2