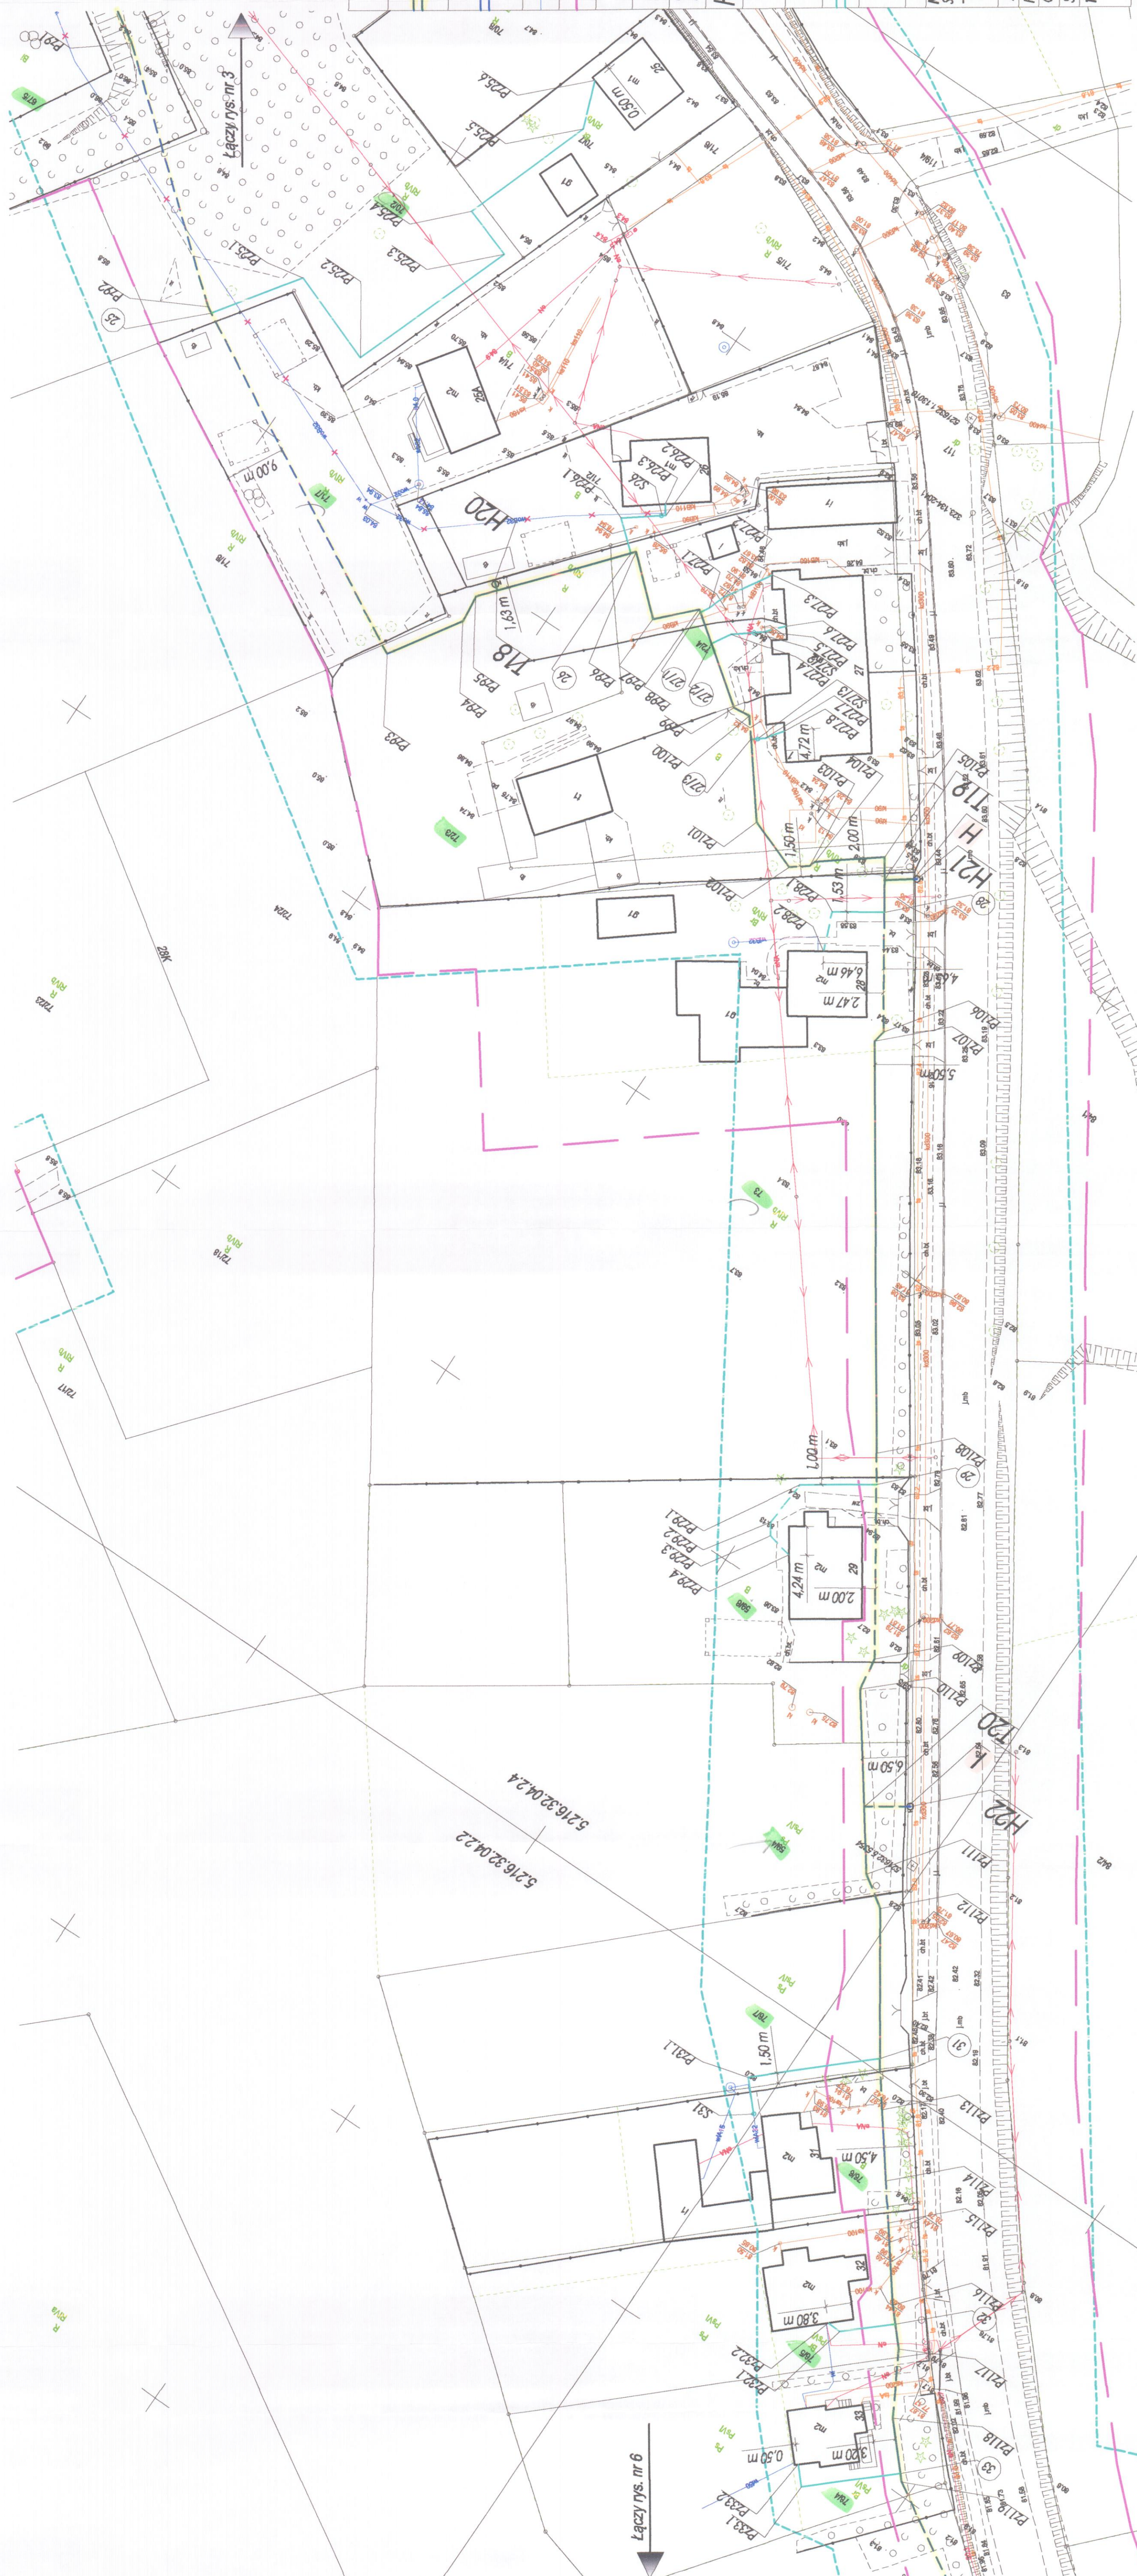
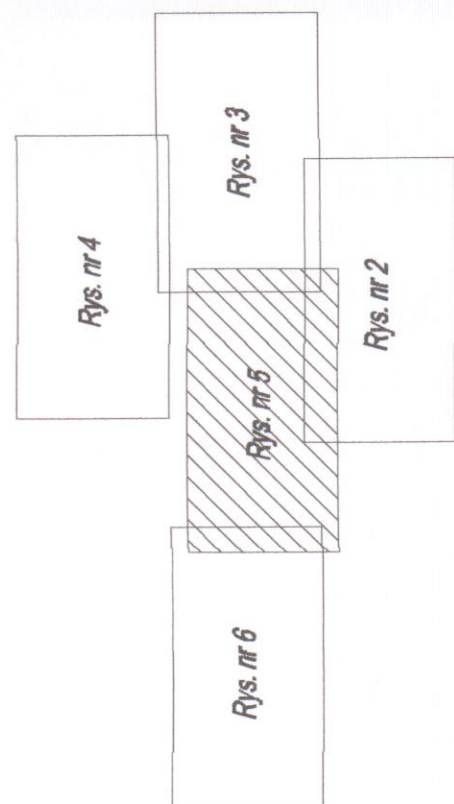


[illegible]


---	---	-----------------------------	---------------------------	--	---	--	--	--


Poświadczam kopię mapy do celów projektowych za zgodność z oryginałem

[illegible]

OZNACZENIA

				Projektowana sieć wodociągowa PE dn 110mm wraz z oddająciami żel. DN 80mm do hydrantów - odcinki do wykonania wykopem otwartym lub bezwykopowo, zgłoszenie budowy w kompetencji Starosty
				Projektowana sieć wodociągowa PE dn 110mm wraz z oddająciami żel. DN 80mm do hydrantów - odcinki: H-9P, C-Q, F-G, H-H21, I-H22, J-H24 i K-H25 do wykonania wykopem otwartym lub bezwykopowo, pas drogi wojewódzkiej nr 206, zgłoszenie budowy w kompetencji Wojewody
	* * *			Istniejąca sieć wodociągowa do wyłączenia z eksploatacji
				Granice terenu objętego decyzją o ustaleniu lokalizacji inwestycji celu publicznego
				Punkty węzłowe - włączenie proj. wodociągu do istniejącej sieci
				Punkty zakończenia projektowanej sieci wodociągowej PE dn 110mm
				Punkty połączenia odnisków projektowanej sieci wodociągowej na trójnik
				Hydranty nadziemne na projektowanej sieci wodociągowej
	H1...H26			Charakterystyczne punkty projektowanej sieci - zniana trasy sieci wodociągowej
	Pz 1..Pz130			Punkty włączenia projektowanego przyłącza do projektowanego wodociągu
	(1 ...33)			Projektowane przyłącza wodociągowe PE dn 43/40mm, do realizacji metodą wykopową lub bezwykopową. Brakiet oznacza wielkość w odbiorze ograniczoną.


NAZWA: Sieć wodociągowa PE dn 110mm
- odcinek inwestycji poza pasem drogi wojewódzkiej nr 206.


NR I PRAWNIENI	PODPIS
11.11.1997	


instalacyja	ŁAF/U156/PODS/U/
-------------	------------------

instalacyjna	
--------------	--

instalacyjno-inżynierska	A/NB/8300/125/78
--------------------------	------------------

2 RYS.:

Projekt zagospodarowania terenu