

OZNACZENIA	
W I, W II	Punkty włączenia projektowanej sieci wodociągowej do istniejącego wodociągu.
I...VIII	Punkty zakończenia projektowanej sieci wodociągowej PE dn 110 mm.
Pz1...Pz130	Punkty charakterystyczne projektowanej sieci wodociągowej - zmiłna trasy rurociągu.
T1...T23	Punkty włączenia odcinków projektowanej sieci wodociągowej na trójnik.
H1...H26	Hydranty nadziemne na projektowanej sieci wodociągowej
1...33	Punkty włączenia projektowanego przyłącza do projektowanego wodociągu.
p...	Punkty pomocnicze na projektowanym rurociągu (zmiana zagłębienia).
1 ... 5	Numer otworu badawczego wraz z profilem geotechnicznym w skali 1:100


JWAGA:
1. Dla istniejącego uzbrojenia o nieustalonych rzędnych, przyjęto zagłębienia normatywne tj.

- 1,3m-1,4m dla sieci wodociągowej, liczone do wierzchu rury,
- 0,6m dla kabli elektroenergetycznych, liczone do osi przewodu,
- 0,8m dla kabli teletechnicznych, liczone do osi przewodu.

2. Tęczywiście rędne posadowienia uzbrojenia zostają ustalone na etapie wykonawstwa.
4. Prace ziemne w pobliżu urządzeń elektroenergetycznych wykonywać ręcznie, odkryte kable zabezpieczyć, przed uszkodzeniem ułamkami ochronnymi dwuczłonowymi PVC o wymiarach:

[illegible]

G A Z Y S T E M			
PRYWATNE PRZEDSIĘBIORSTWO USŁUG INWESTYCYJNYCH			
O B I E K T B U D O W A N Y			

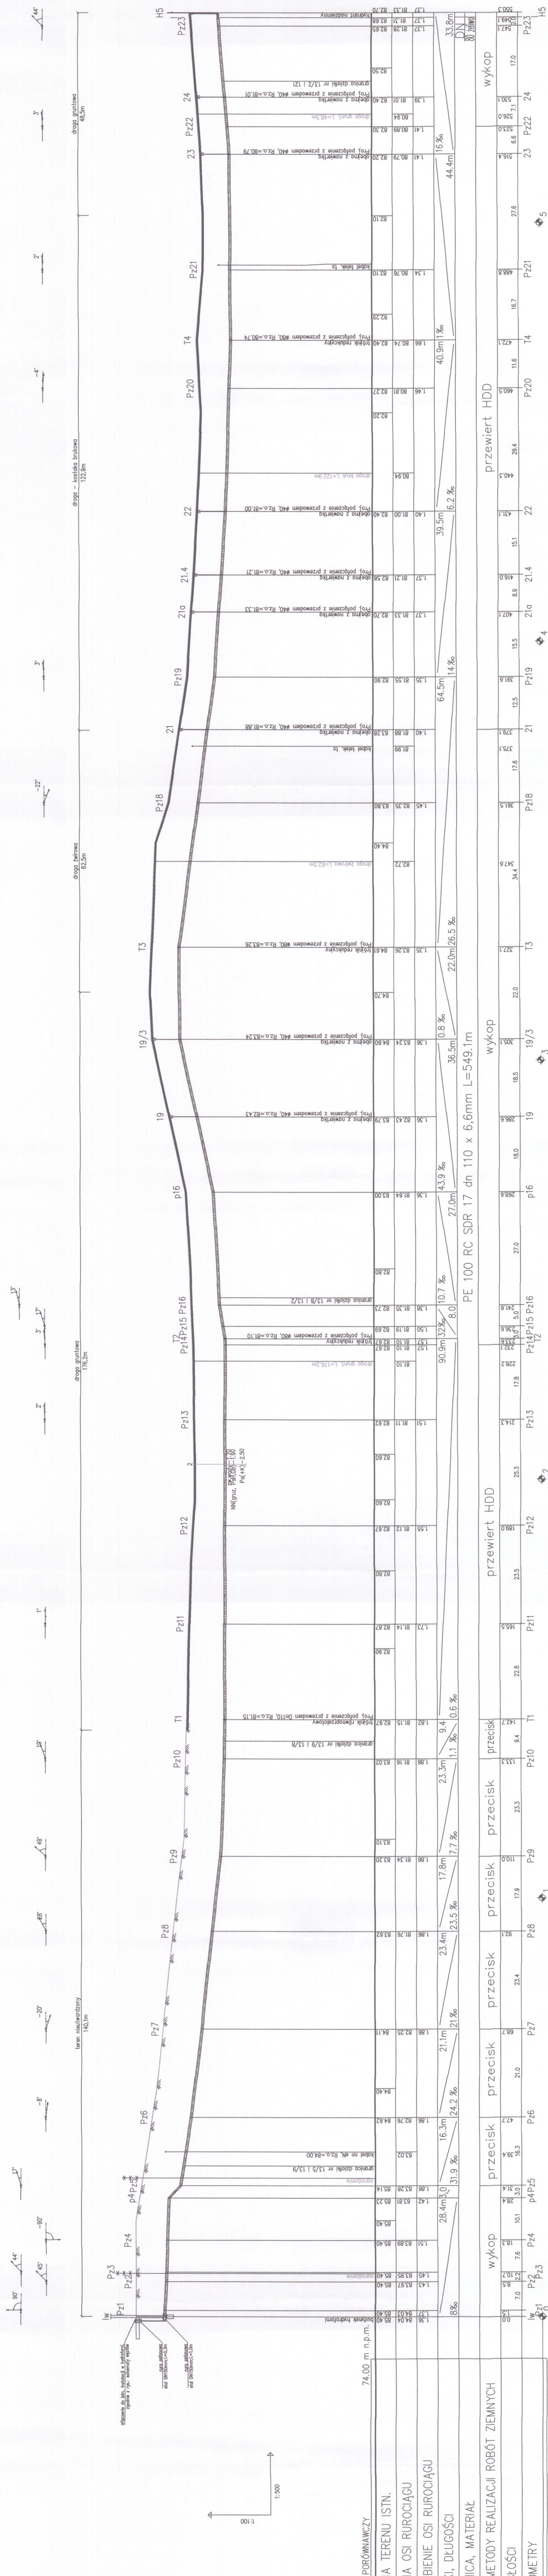

OPIS N	
ODLEG	
HEKTO	