


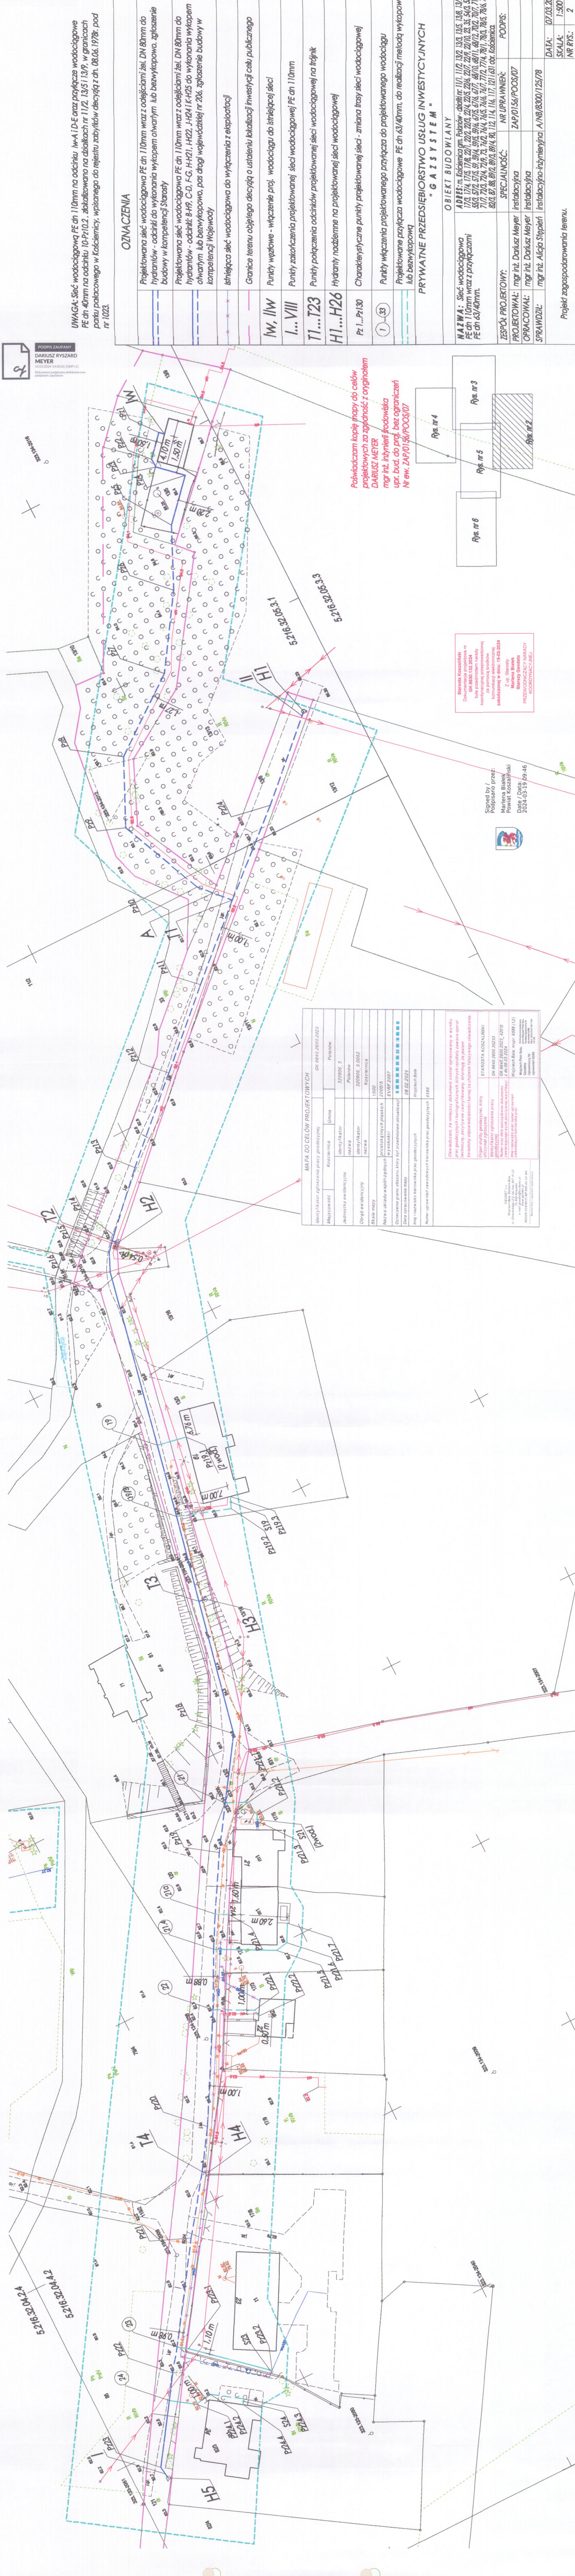

UWAGA: Sieć wodociągowa PE dn 110mm na odcinku Iw-A i D oraz przyłącze wodociągowe PE dn 40mm na odcinku 10-Pz10.2, zlokalizowano na działkach nr 11/2, 13/5 i 13/9, w granicach parku pałacowego w Koscielnicy, wpisano do rejestru zabytków decyzją z dn. 08.06.1978r. pod nr 1023.

OZNACZENIA	
	Projektowana sieć wodociągowa PE dn 110mm wraz z odjęciami tel. DN 80mm do hydrantów - odniti do wykonania wykopem otwartym lub bezwykopowo, zgłoszenie budowy w kompetencji Starosty
	Projektowana sieć wodociągowa PE dn 110mm wraz z odjęciami tel. DN 80mm do hydrantów - odniti B-P9, C-D, F-G, H-H21, H-H22, J-K-H25 do wykonania wykopem otwartym lub bezwykopowo, pas drogi wojewódzkiej nr 206, zgłoszenie budowy w kompetencji Wojewody
	Sieć wodociągowa do wyłączenia z eksploatacji
	Granice terenu objętego decyzją o ustaleniu lokalizacji inwestycji celu publicznego
	Punkty węzłowe - włączenie proj. wodociągu do istniejącej sieci
	Punkty zakończenia projektowanej sieci wodociągowej PE dn 110mm
	Punkty połączenia odcinków projektowanej sieci wodociągowej na trójnik
	Hydranty nadziemne na projektowanej sieci wodociągowej
	Charakterystyczne punkty projektowanej sieci - zmiana trasy sieci wodociągowej
	Punkty włączenia projektowanego przyłącza do projektowanego wodociągu
PRYWATNE PRZEDSIĘWZIENIE USŁUG INWESTYCYJNYCH "G A Z Y S T E M"	

OBJEKT BUDOWLANY	
