


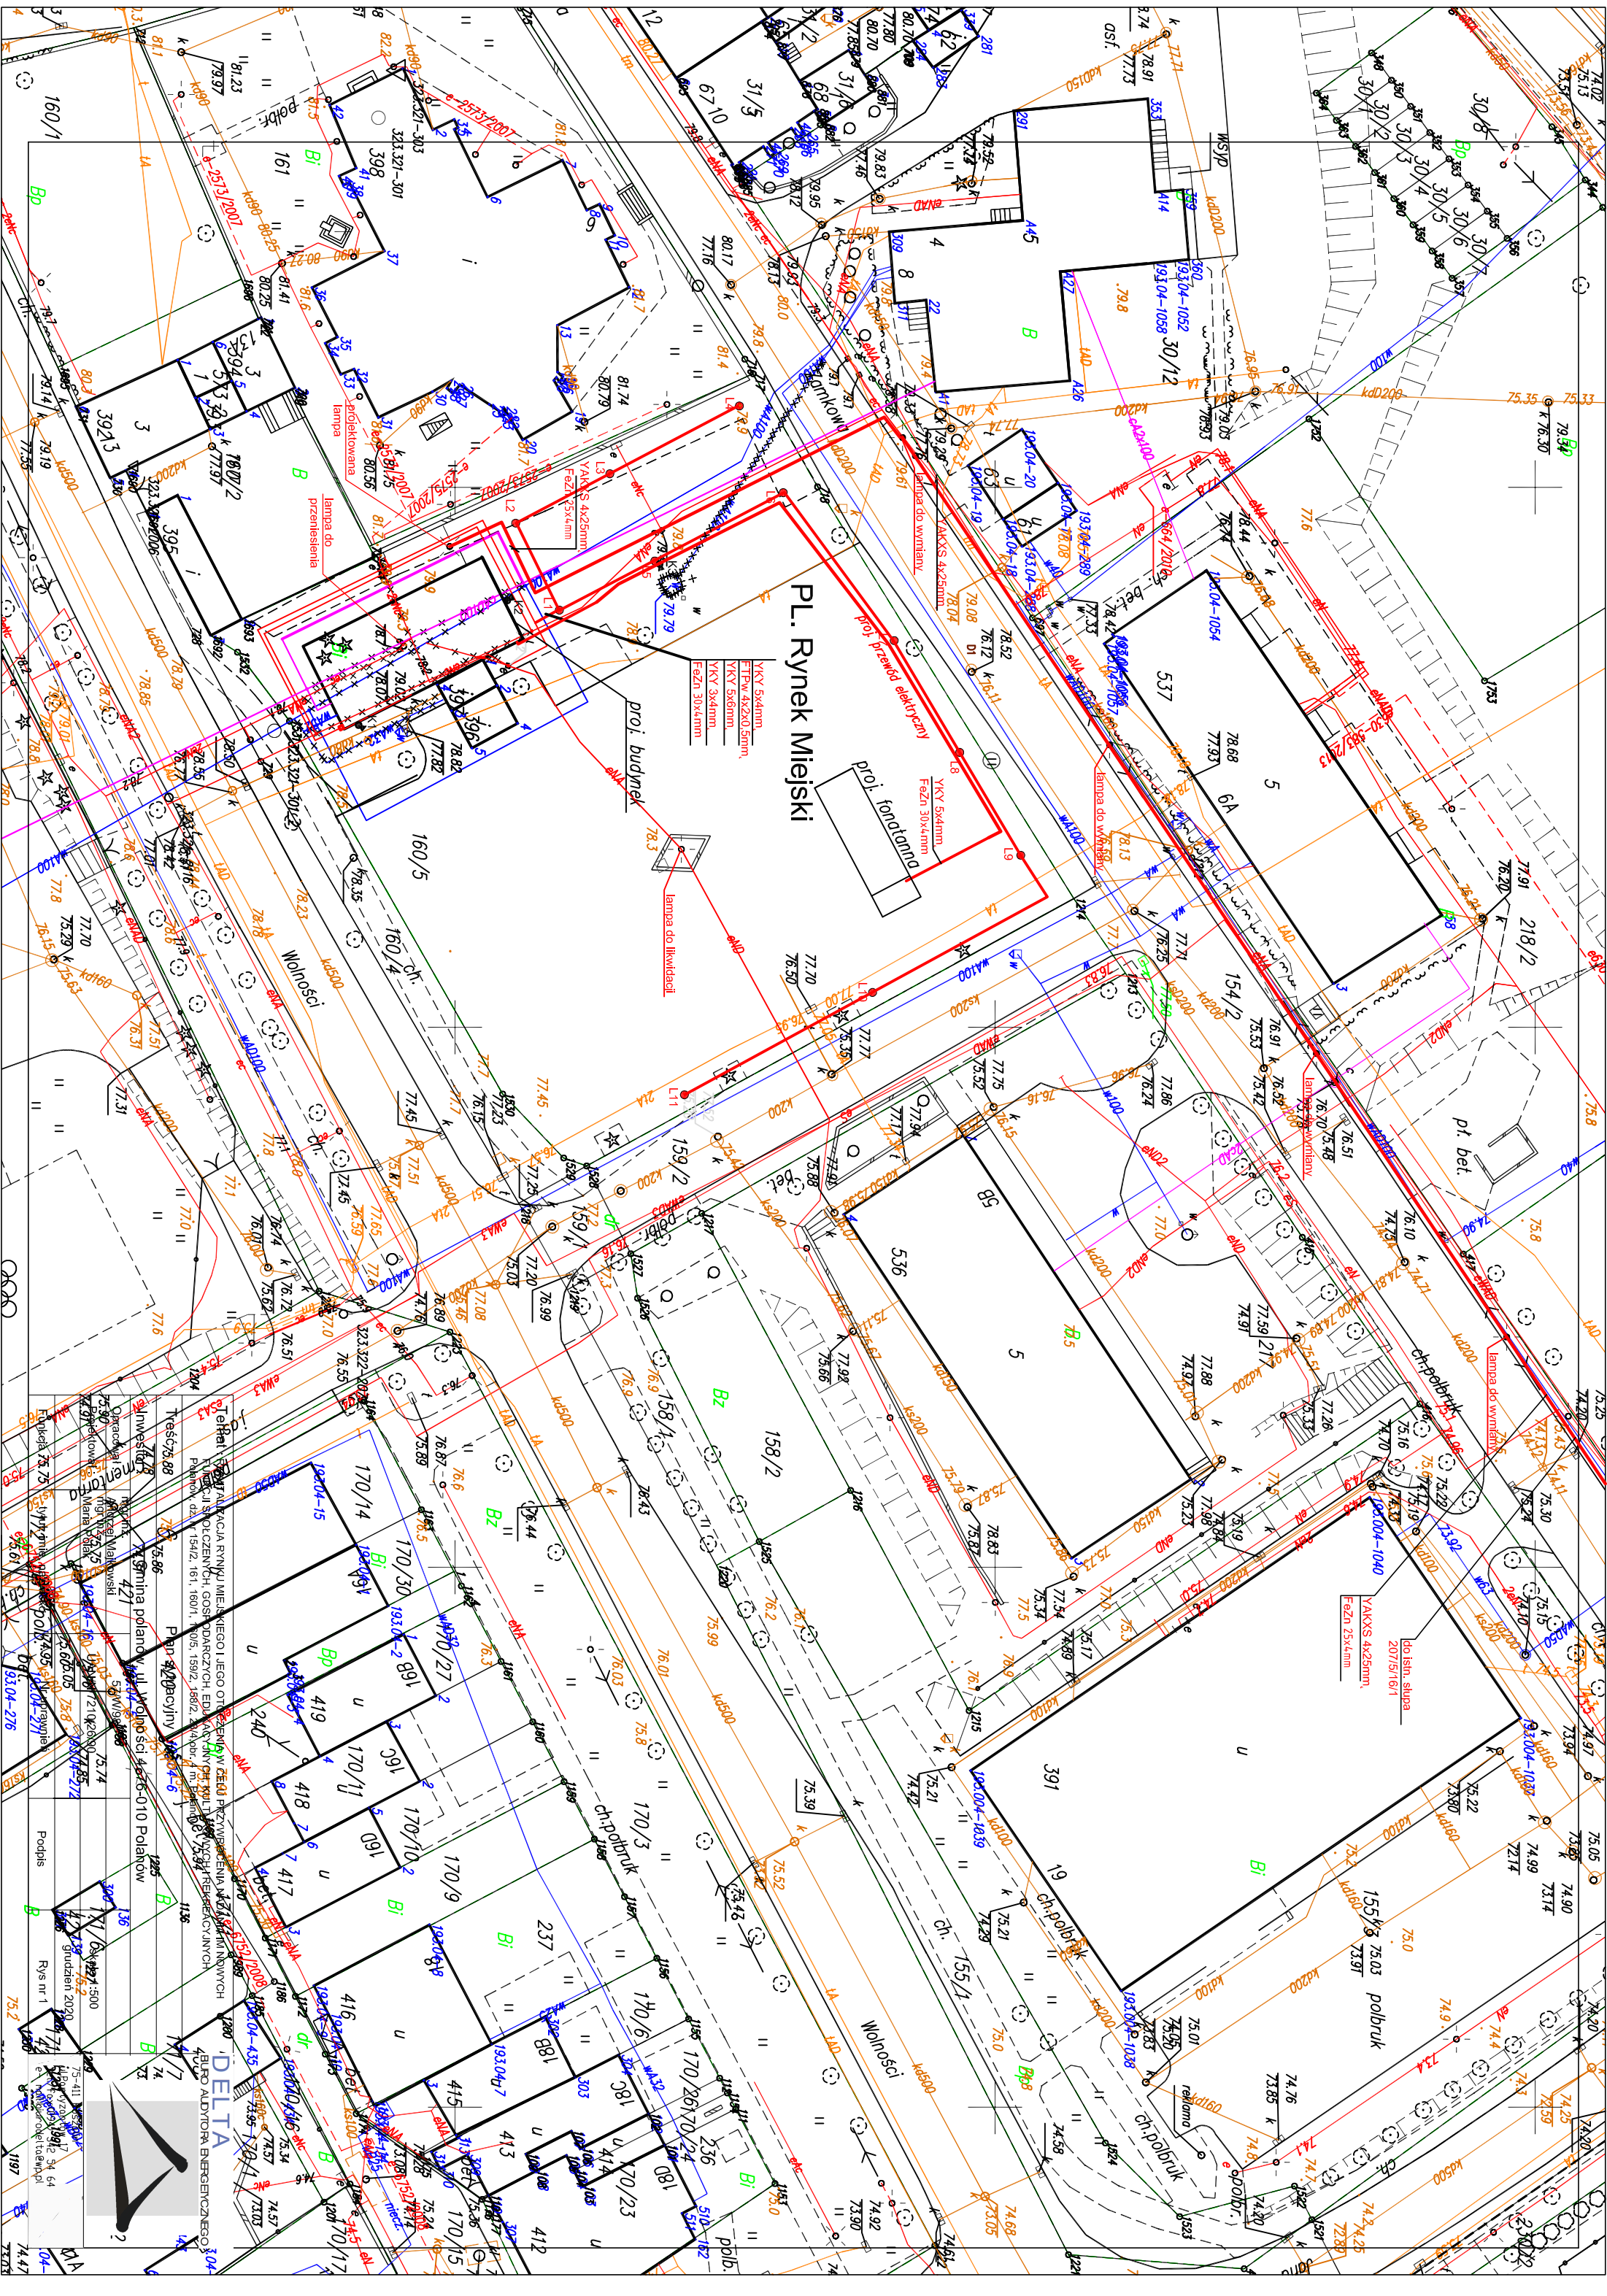

PL. Rynek Miejski


DELTA





Podpis:

R/S nr 1