# PROJEKT UZBROJENIA TERENU – BRANŻA SANITARNA

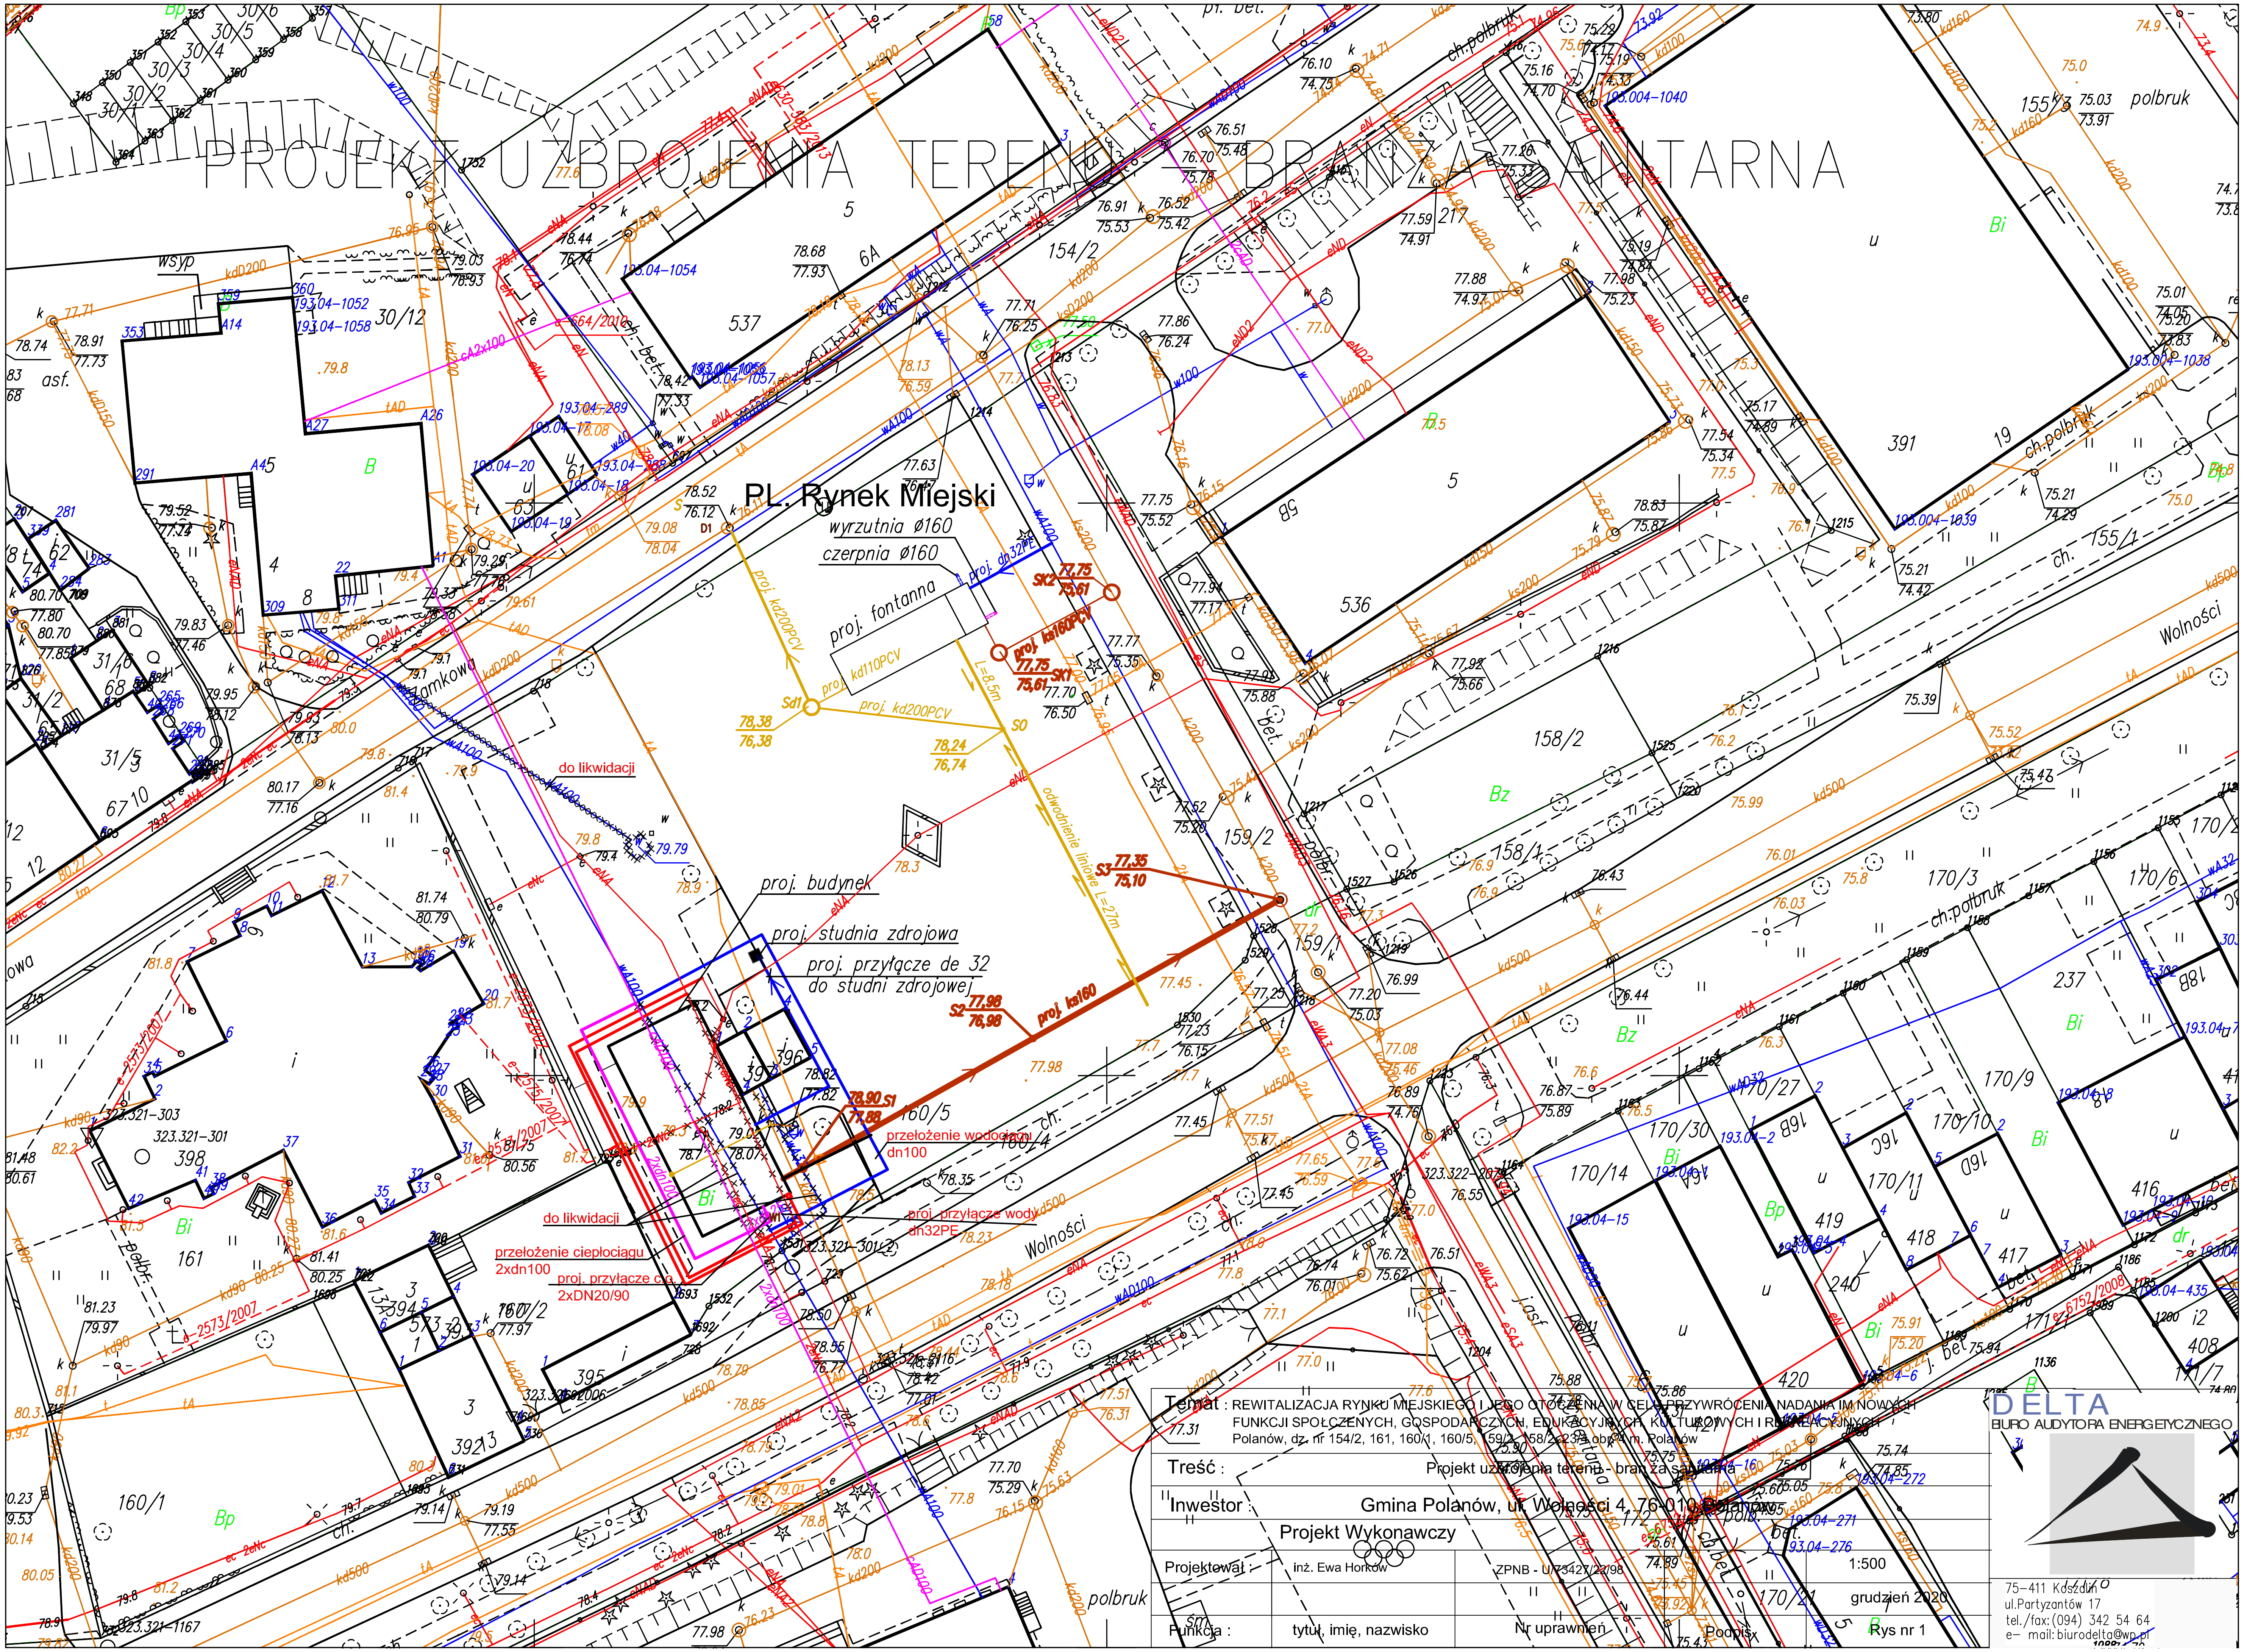


| | |
|---|---|
| Temat : | REWITALIZACJA RYNKU MIEJSKIEGO I JEGO OTOCZENIA W CELU PRZYWRÓCENIA NADANIA IM NOWYCH FUNKCJI SPOŁCZENYCH, GOSPODARCZYCH, EDUKACYJNYCH, KULTUROWYCH I REKREACYJNYCH<br>Polanów, dz. nr 154/2, 161, 160/1, 160/5, 159/2, 158/2, 23/4 obr. 4 m. Polanów |
| Treść : | Projekt uzbrojenia terenu - branża sanitarna |
| Inwestor : | Gmina Polanów, ul. Wolności 4, 76-010 Polanów |
| | Projekt Wykonawczy |

| | | | | |
|---|---|---|---|---|
| Projektował : | inż. Ewa Horków | ZPNB - U/73427/22/98 | | 1:500 |
| | | | | grudzień 2020 |
| Funkcja : | tytuł, imię, nazwisko | Nr uprawnień | Podpis | Rys nr 1 |


DELTA
BIURO AUDYTORA ENERGETYCZNEGO
75-411 Koszalin
ul.Partyzantów 17
tel./fax:(094) 342 54 64
e- mail:biurodelta@wp.pl