


PROJEKT DOCELOWEJ ORGANIZACJI RUCHU

ulica Zamkowa w m. Polanów

SKALA 1:500

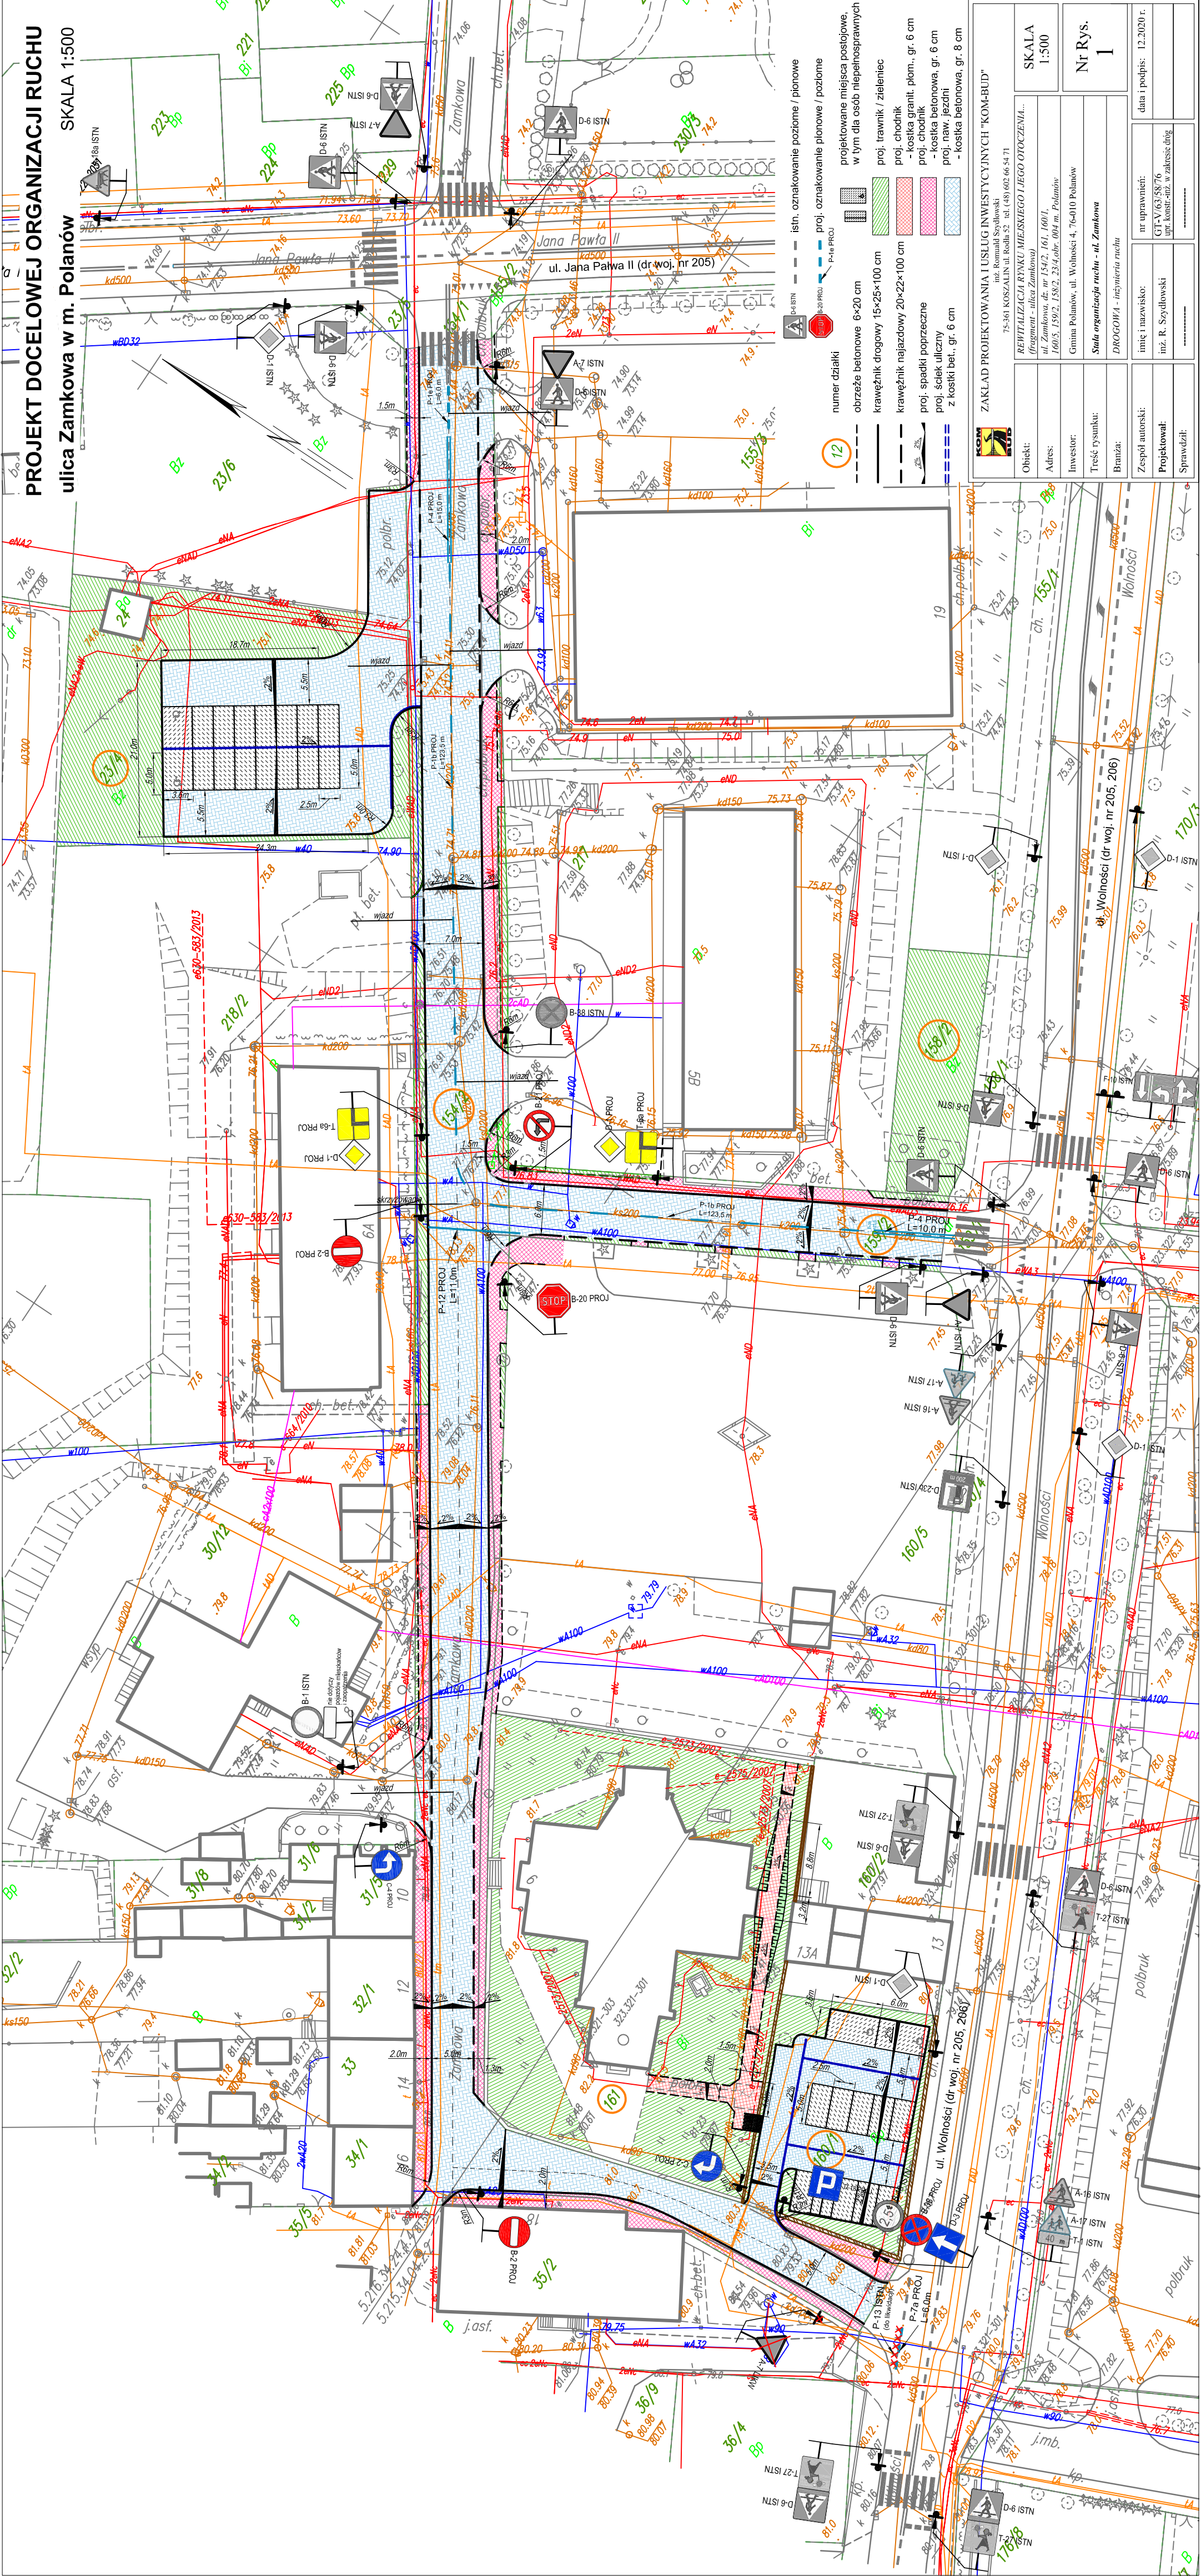

	ZAKŁAD PROJEKTOWANIA I USŁUG INWESTYCYJNYCH "KOM-BUD"		
	inż. Romuald Szydłowski 75-161 KOSZALIN, ul. Bolesława 52, tel. (48) 602 66 54 71		
Obiekt:	REWITALIZACJA RYNKU MIEJSKIEGO I JEGO OTOCZENIA... (fragment - ulica Zamkowa)		
Adres:	ul. Zamkowa, dz. nr 154/2, 161, 160/1, 160/5, 159/2, 158/2, 2334, obr. 004 m. Polanów		
Inwestor:	Gmina Polanów, ul. Wolności 4, 76-010 Polanów		
Treść rysunku:	Stacja organizacja ruchu - ul. Zamkowa		
Bransz:	DROGOWA - inżynieria ruchu		
Zespół autorski:	inż. i nazwisko:	nr uprawnień:	
Projektował:	inż. R. Szydłowski	GT-V 63 58 76 upr. konstr.-mz. w zakresie dróg	
Sprawdził:	-----	-----	