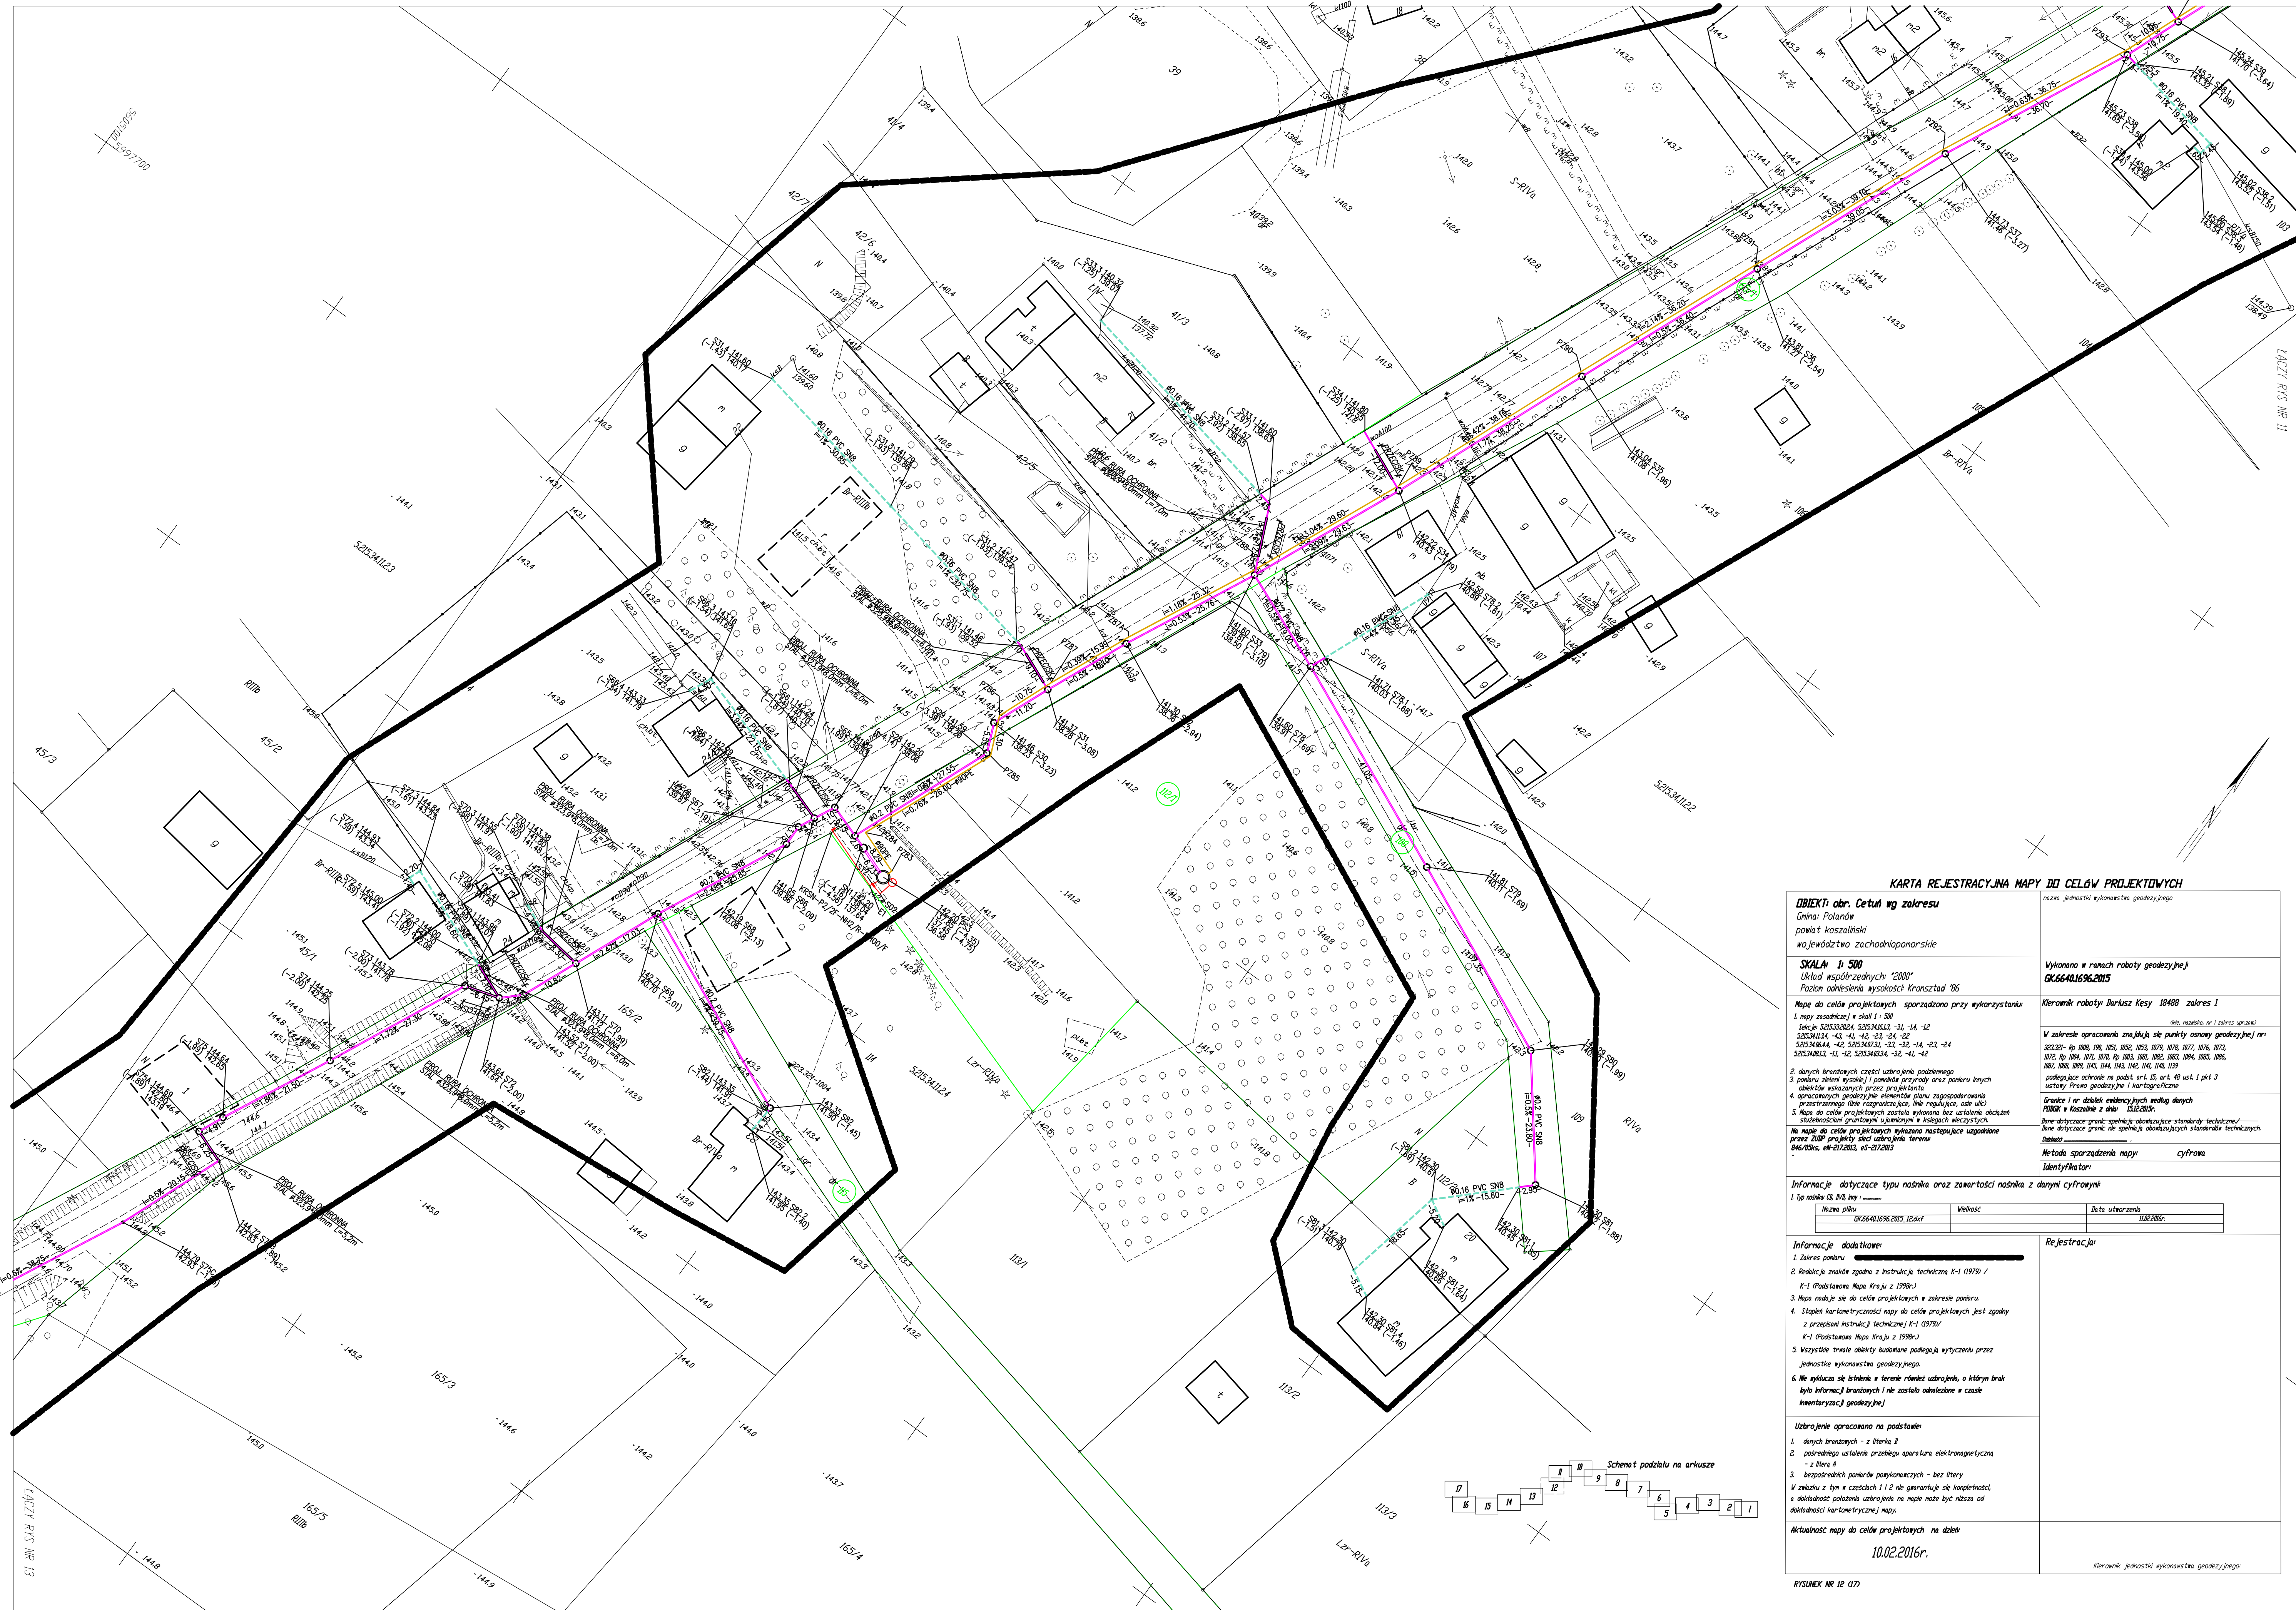


[illegible]

LEGENDA:

- 101 PŁC S8B PROJ. PROŁ. KANAŁIZACJA SANITARNA GRANTYJACZNA
- 90 PE PROJ. KANAŁIZACJA SANITARNA TŁOCZ.
- S PROJ. STUDNIA KANAŁIZACJA 0,10 B.T. C35/45
- S PROJ. STUDNIA KANAŁIZACJA 0,14 P.
- S PROJ. PRZEPRAWA/INNA SIECIOWA
- PZ PROJ. PUNKT POMIARU KANAŁIZACJA TŁOCZNEJ
- PROJ. PRZYSTĄPKA KANAŁIZACJA SANITARNEJ NIE OBJĘTE WNIOSKEM O POZWOLENIE NA BUDOWĘ
- OGRANICZ. DŁUGOŚĆ OBJĘTE WNIOSKEM O POZWOLENIE NA BUDOWĘ
- OGRANICZ. DŁUGOŚĆ OBJĘTE WNIOSKEM O POZWOLENIE NA BUDOWĘ
- S02 PROJ. SKUP SIŁOWNICZY
- S72 PROJ. SZAFKA STEROWNICZA
- PROJ. KABEL ELEKTROENERGETYCZNY
- PROJEKTOWANE ZŁĄCZE WŁ. OPRAĆ. ENERGIA
- KRSN. PŁZ-72 PROJ. PUNKT KABLA ELEKTROENERGETYCZNEGO

[illegible]