


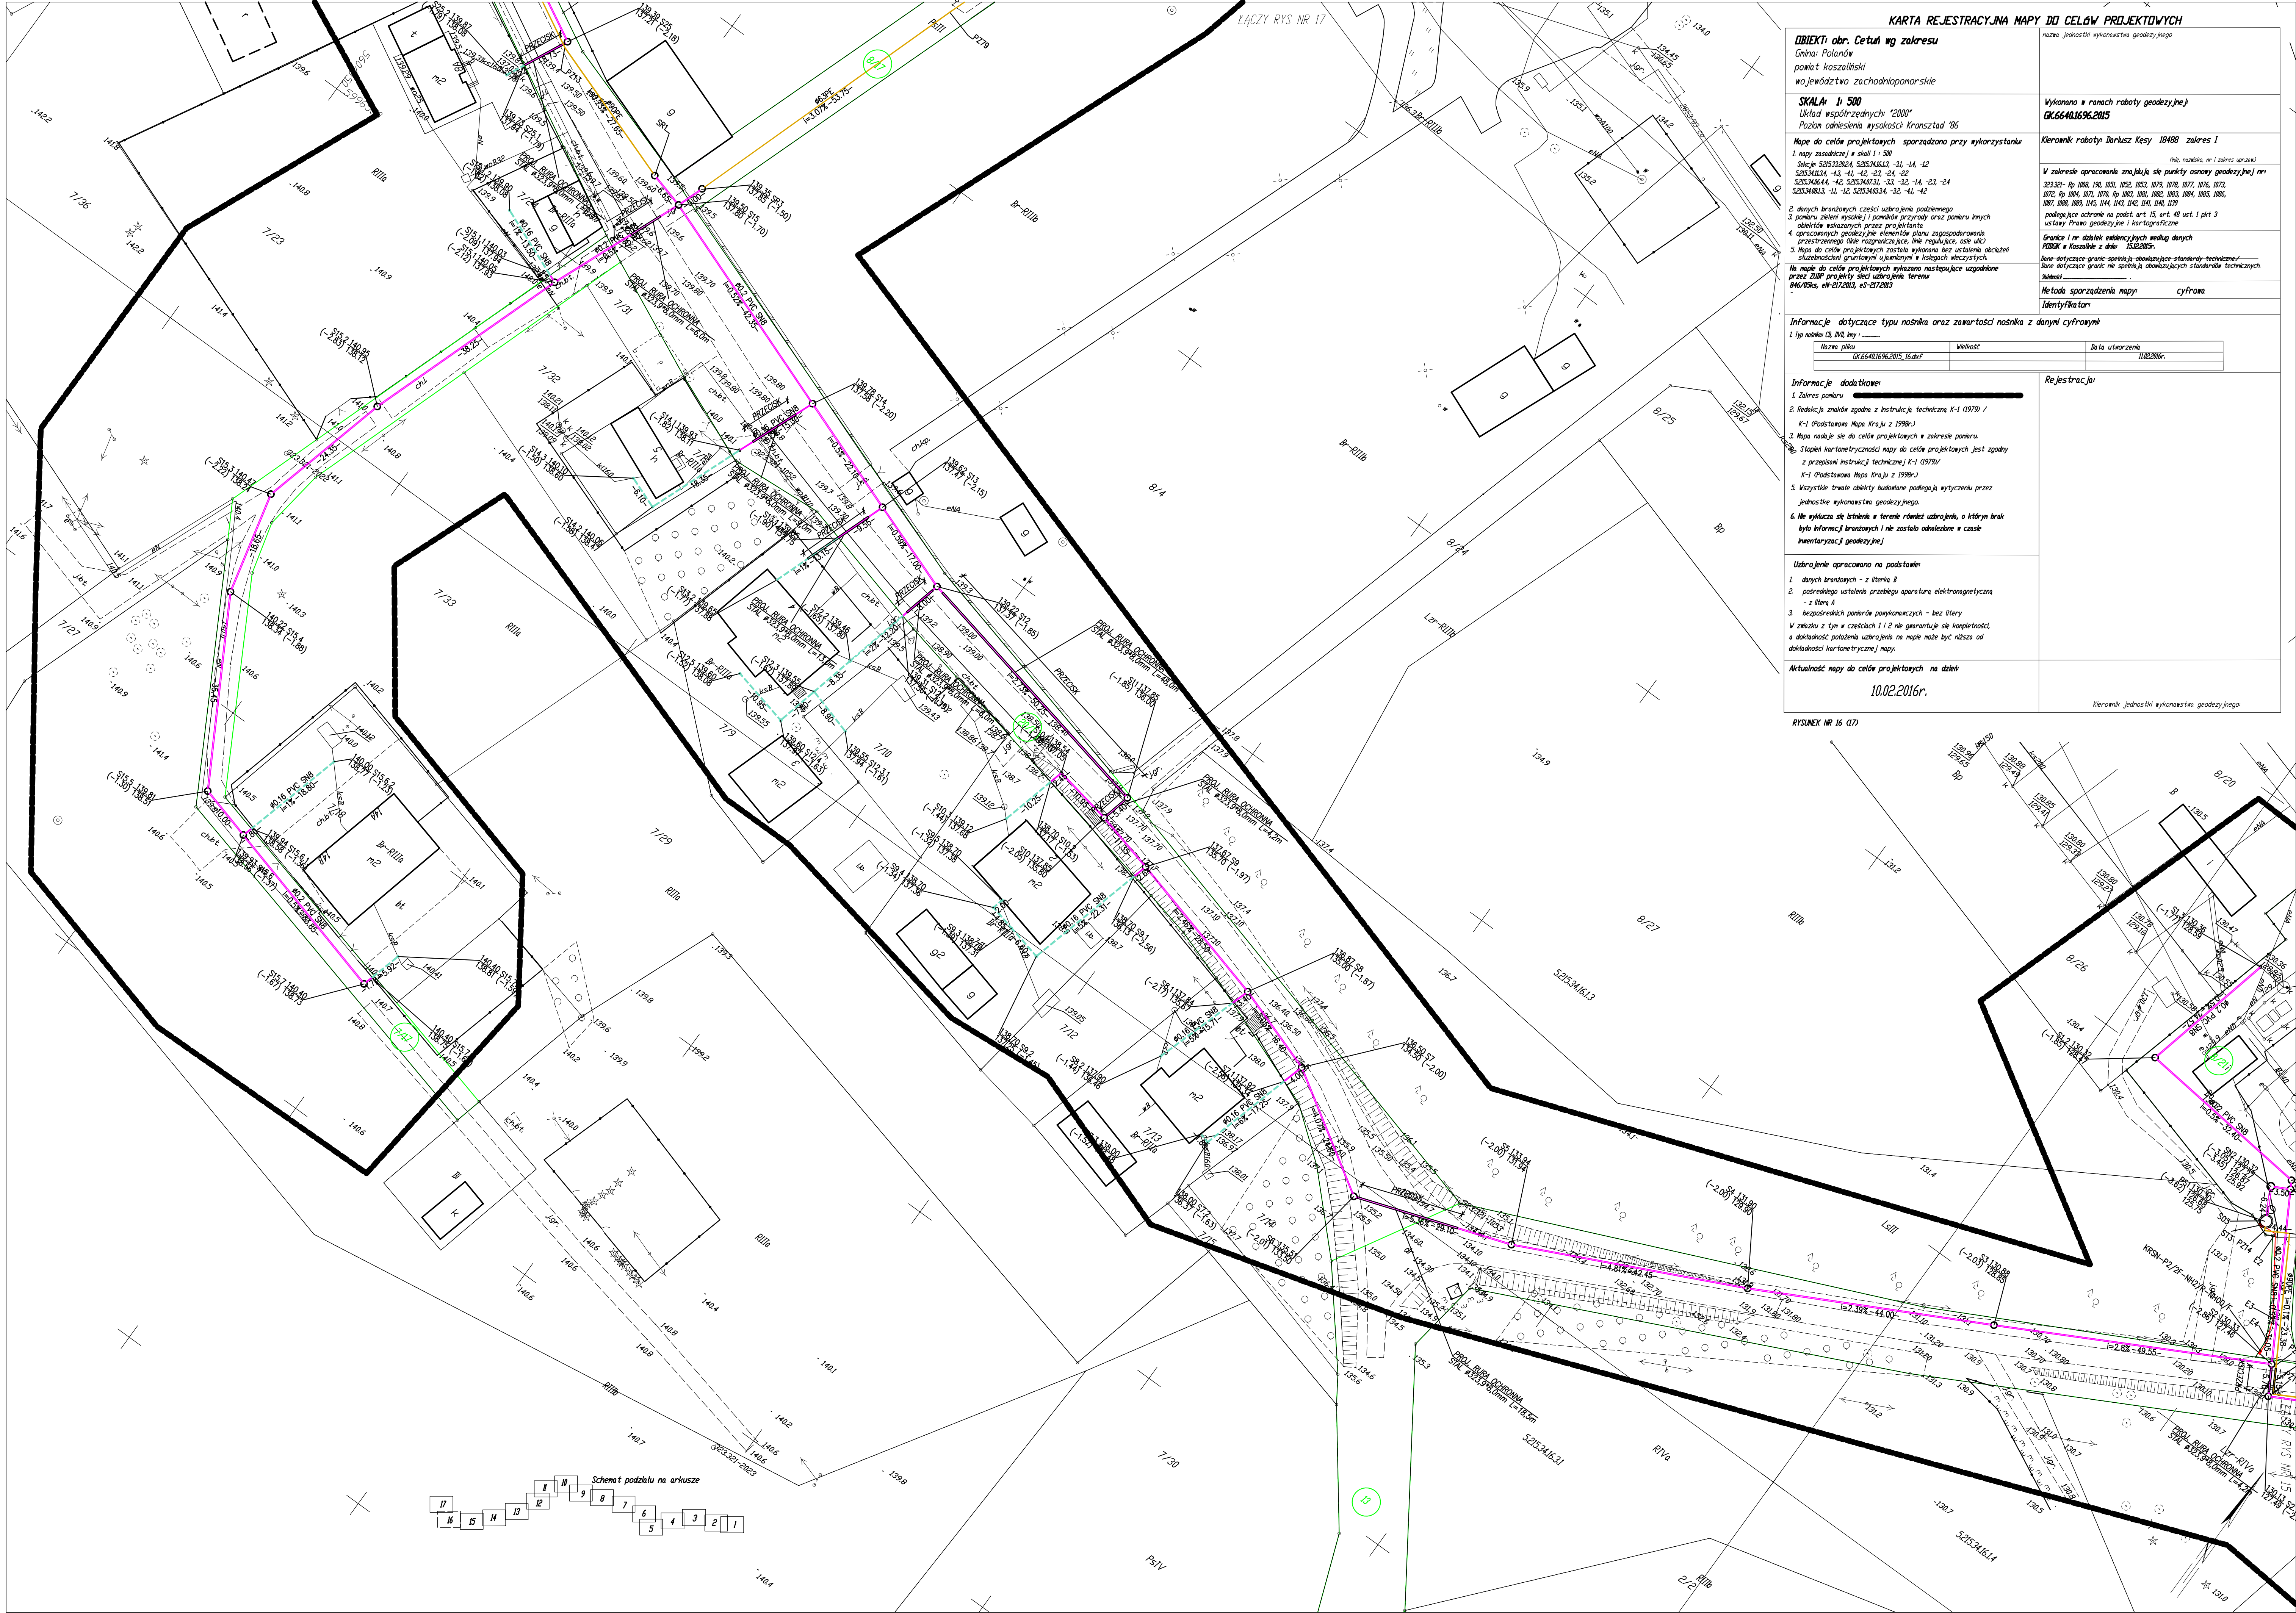

KARTA REJESTRACYJNA MAPY DO CELÓW PROJEKTOWYCH	
OBIEKT: obr. Cetuń wg zakresu Gmina: Polanów powiat kosczański województwo zachodniopomorskie	nazwa jednostki wykonawstwa geodezyjnego
SKALA: 1:500 Układ współrzędnych "2000" Pozycja odniesienia wysokości Kronsztad '86	Wykonano w ramach roboty geodezyjnej GK.6640.16.96.2015
