


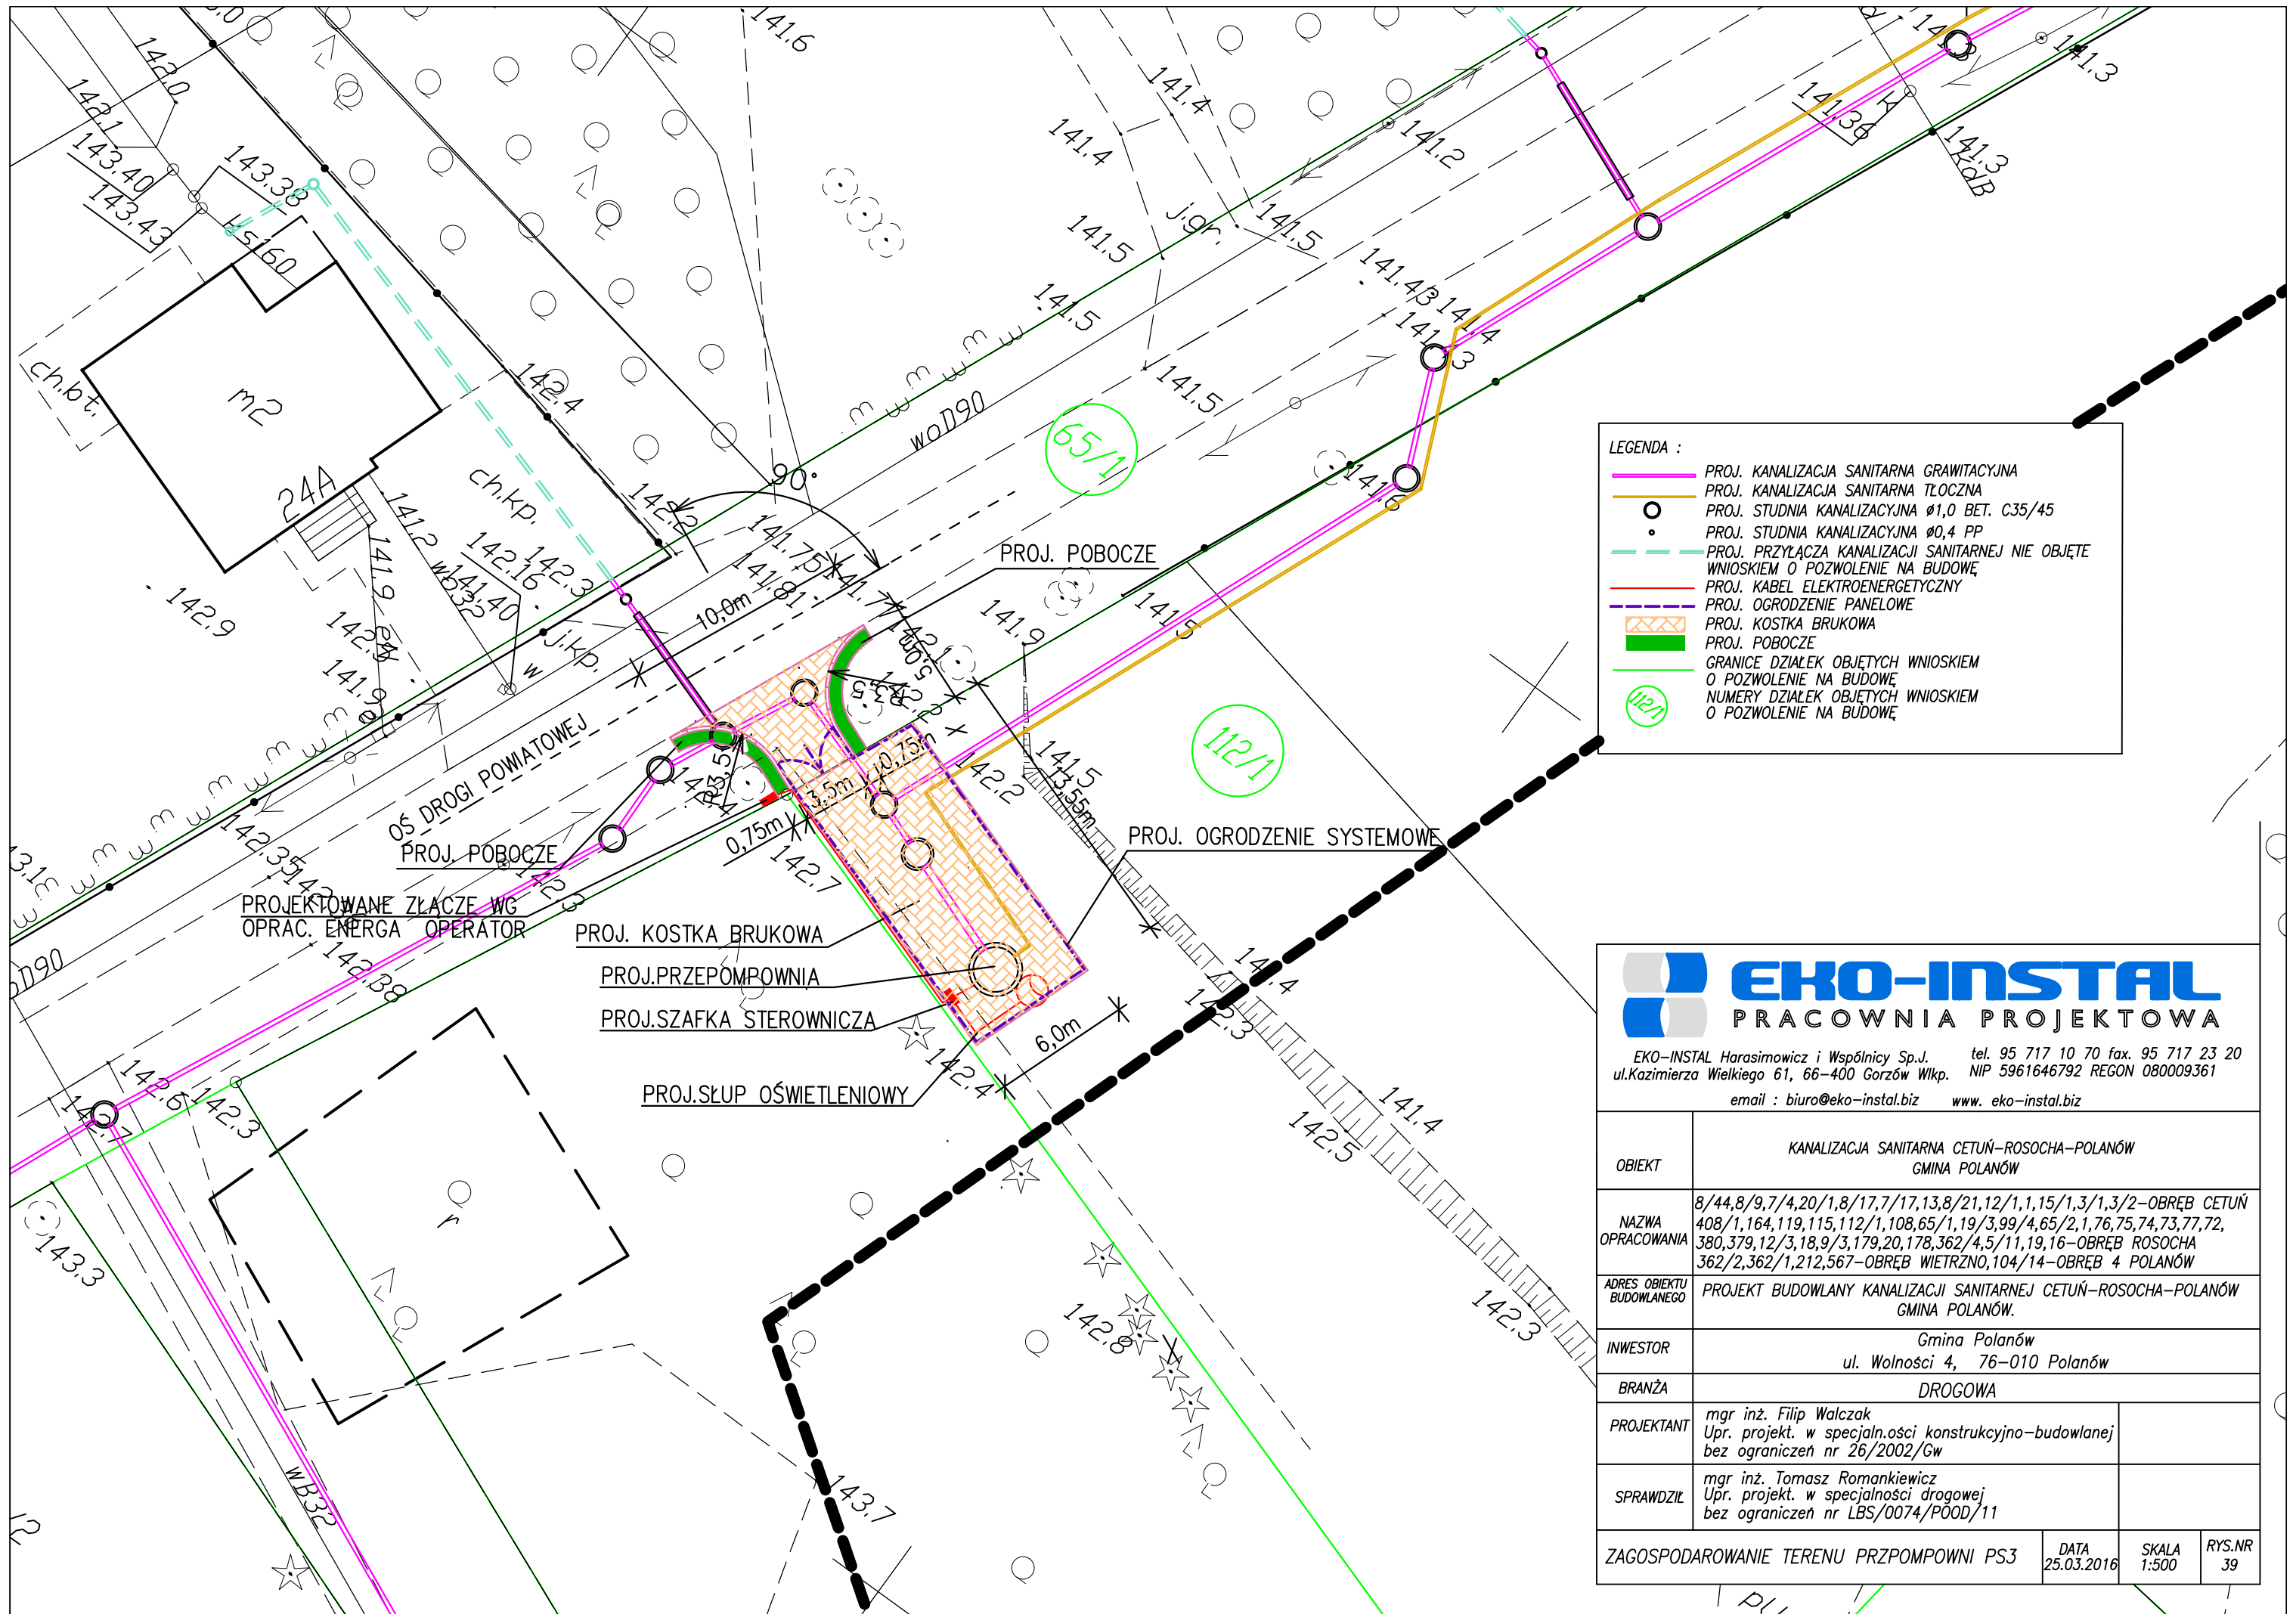

LEGENDA :

- PROJ. KANALIZACJA SANITARNA GRAWITACYJNA
- PROJ. KANALIZACJA SANITARNA TŁOCZNA
- PROJ. STUDNIA KANALIZACYJNA Ø1,0 BET. C35/45
- PROJ. STUDNIA KANALIZACYJNA Ø0,4 PP
- PROJ. PRZYŁĄCZA KANALIZACJI SANITARNEJ NIE OBJĘTE WNIOSEM O POZWOLENIE NA BUDOWĘ
- PROJ. KABEL ELEKTROENERGETYCZNY
- PROJ. OGRODZENIE PANELOWE
- PROJ. KOSTKA BRUKOWA
- PROJ. POBOCZE
- GRANICE DZIAŁEK OBJĘTYCH WNIOSEM O POZWOLENIE NA BUDOWĘ
- NUMERY DZIAŁEK OBJĘTYCH WNIOSEM O POZWOLENIE NA BUDOWĘ

EKO-INSTAL PRACOWNIA PROJEKTOWA EKO-INSTAL Harasimowicz i Wspólnicy Sp.J. tel. 95 717 10 70 fax. 95 717 23 20 ul.Kazimierza Wielkiego 61, 66-400 Gorzów Wlkp. NIP 5961646792 REGON 080009361 email : biuro@eko-instal.biz www.eko-instal.biz			
OBIEKT	KANALIZACJA SANITARNA CETUŃ-ROSOCHA-POLANÓW GMINA POLANÓW		
NAZWA OPRACOWANIA	8/44,8/9,7/4,20/1,8/17,7/17,13,8/21,12/1,1,15/1,3/1,3/2-OBRĘB CETUŃ 408/1,164,119,115,112/1,108,65/1,19/3,99/4,65/2,1,76,75,74,73,77,72, 380,379,12/3,18,9/3,179,20,178,362/4,5/11,19,16-OBRĘB ROSOCHA 362/2,362/1,212,567-OBRĘB WIETRZNO,104/14-OBRĘB 4 POLANÓW		
ADRES OBIEKTU BUDOWLANEGO	PROJEKT BUDOWLANY KANALIZACJI SANITARNEJ CETUŃ-ROSOCHA-POLANÓW GMINA POLANÓW.		
INWESTOR	Gmina Polanów ul. Wolności 4, 76-010 Polanów		
BRANŻA	DROGOWA		
PROJEKTANT	mgr inż. Filip Walczak Upr. projekt. w specjaln.ości konstrukcyjno-budowlanej bez ograniczeń nr 26/2002/Gw		
SPRAWDZIŁ	mgr inż. Tomasz Romankiewicz Upr. projekt. w specjalności drogowej bez ograniczeń nr LBS/0074/POOD/11		
ZAGOSPODAROWANIE TERENU PRZPOMPOWNI PS3		DATA 25.03.2016	SKALA 1:500
			RYS.NR 39