


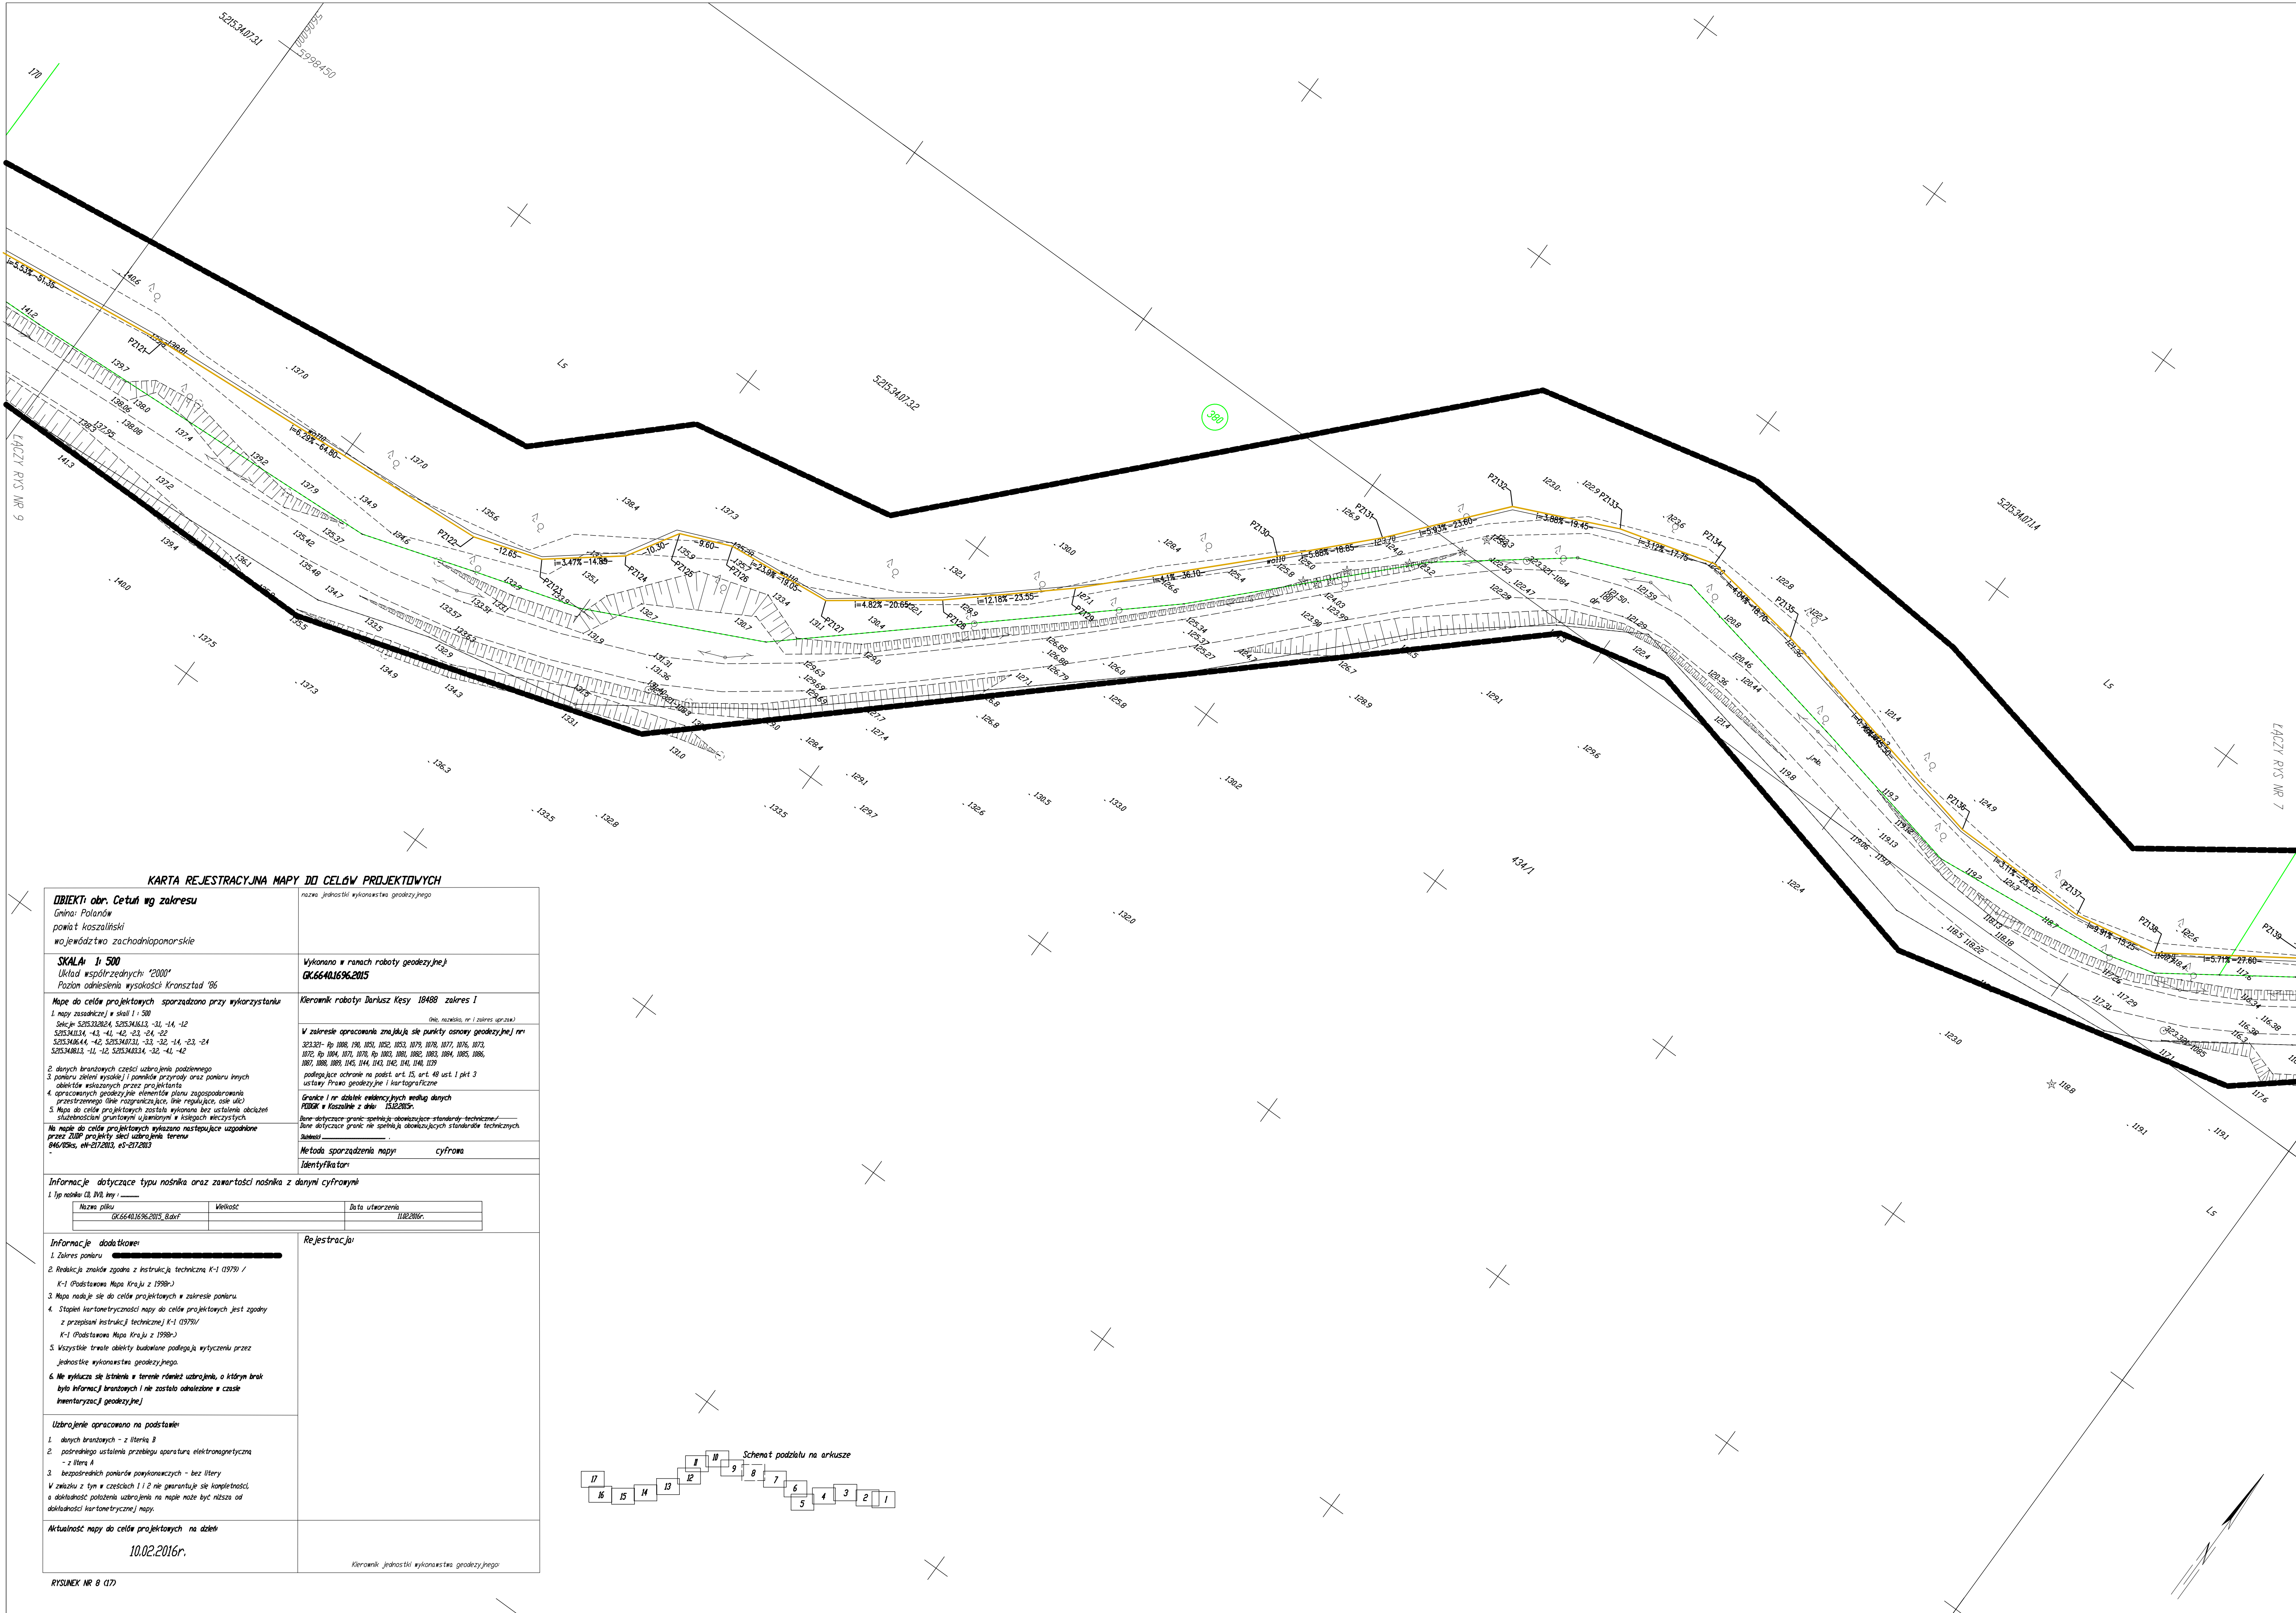

LEGENDA :
Ø0.2 PVC S100
Ø90 PE
S1
S2
PS1, MP1
PZ1
GRANICZNE DZIEŁEK OBIEKTÓW WNIOSKIEM O POZWOLENIE NA BUDOWĘ
NUMERY DZIEŁEK OBIEKTÓW WNIOSKIEM O POZWOLENIE NA BUDOWĘ
S22
S27
KRSN-P2/2F
E1

EKO-INSTAL PRACOWNIA PROJEKTOWA	
EKO-INSTAL Horosimowicz i Wspólnicy Sp. z o.o. tel. 95 717 10 70 fax. 95 717 23 20 ul. Kazimierza Wielkiego 61, 66-400 Gorzów Wlkp. NIP 5861648792 REGON 080039361 email : biuro@eko-instal.biz www : eko-instal.biz	
OBIEKT	KANALIZACJA SANITARNA CETUŃ-ROSSOCHA-POLANÓW GMINA POLANÓW
NAZWA OPRACOWANIA	8/44,8/9,7/4,20/1,8/17,7/17,13,8/21,12/1,1,15/1,3/1,3/2-OBREB CETUŃ 408/1,164,119,115,112/1,108,65/1,19/3,98/4,65/2,1,76,75,74,73,77,72, 380,379,12/3,18,9/3,179,20,178,362/4,5/11,19,16-OBREB ROSSOCHA 382/2,382/1,212-387-OBREB WIEŻOWA,104/14-OBREB 4 POLANÓW
ADRES OBIEKTU BUDOWLANEGO	PROJEKT BUDOWLANI KANALIZACJI SANITARNEJ CETUŃ-ROSSOCHA-POLANÓW GMINA POLANÓW
INWESTOR	Gmina Polanów ul. Wolności 4, 76-010 Polanów
BRANŻA	SANITARNA
PROJEKTANT	mgr inż. Waldemar Horosimowicz ul. Wolności 4, 76-010 Polanów tel. 95 717 10 70 fax. 95 717 23 20 e-mail : biuro@eko-instal.biz
SPRAWDZICIEL	mgr inż. Zdzisław Kramarz ul. Wolności 4, 76-010 Polanów tel. 95 717 10 70 fax. 95 717 23 20 e-mail : biuro@eko-instal.biz
BRANŻA	ELEKTRYCZNA
PROJEKTANT	mgr inż. Zenon Dybala ul. Wolności 4, 76-010 Polanów tel. 95 717 10 70 fax. 95 717 23 20 e-mail : biuro@eko-instal.biz
SPRAWDZICIEL	mgr inż. Jacek Świątek ul. Wolności 4, 76-010 Polanów tel. 95 717 10 70 fax. 95 717 23 20 e-mail : biuro@eko-instal.biz
PROJEKT ZAGOSPODAROWANIA TERENU	
DATA	25.03.2016
SKALA	1:500
RYŚ NR	8