


PRZEKRÓJ A-A

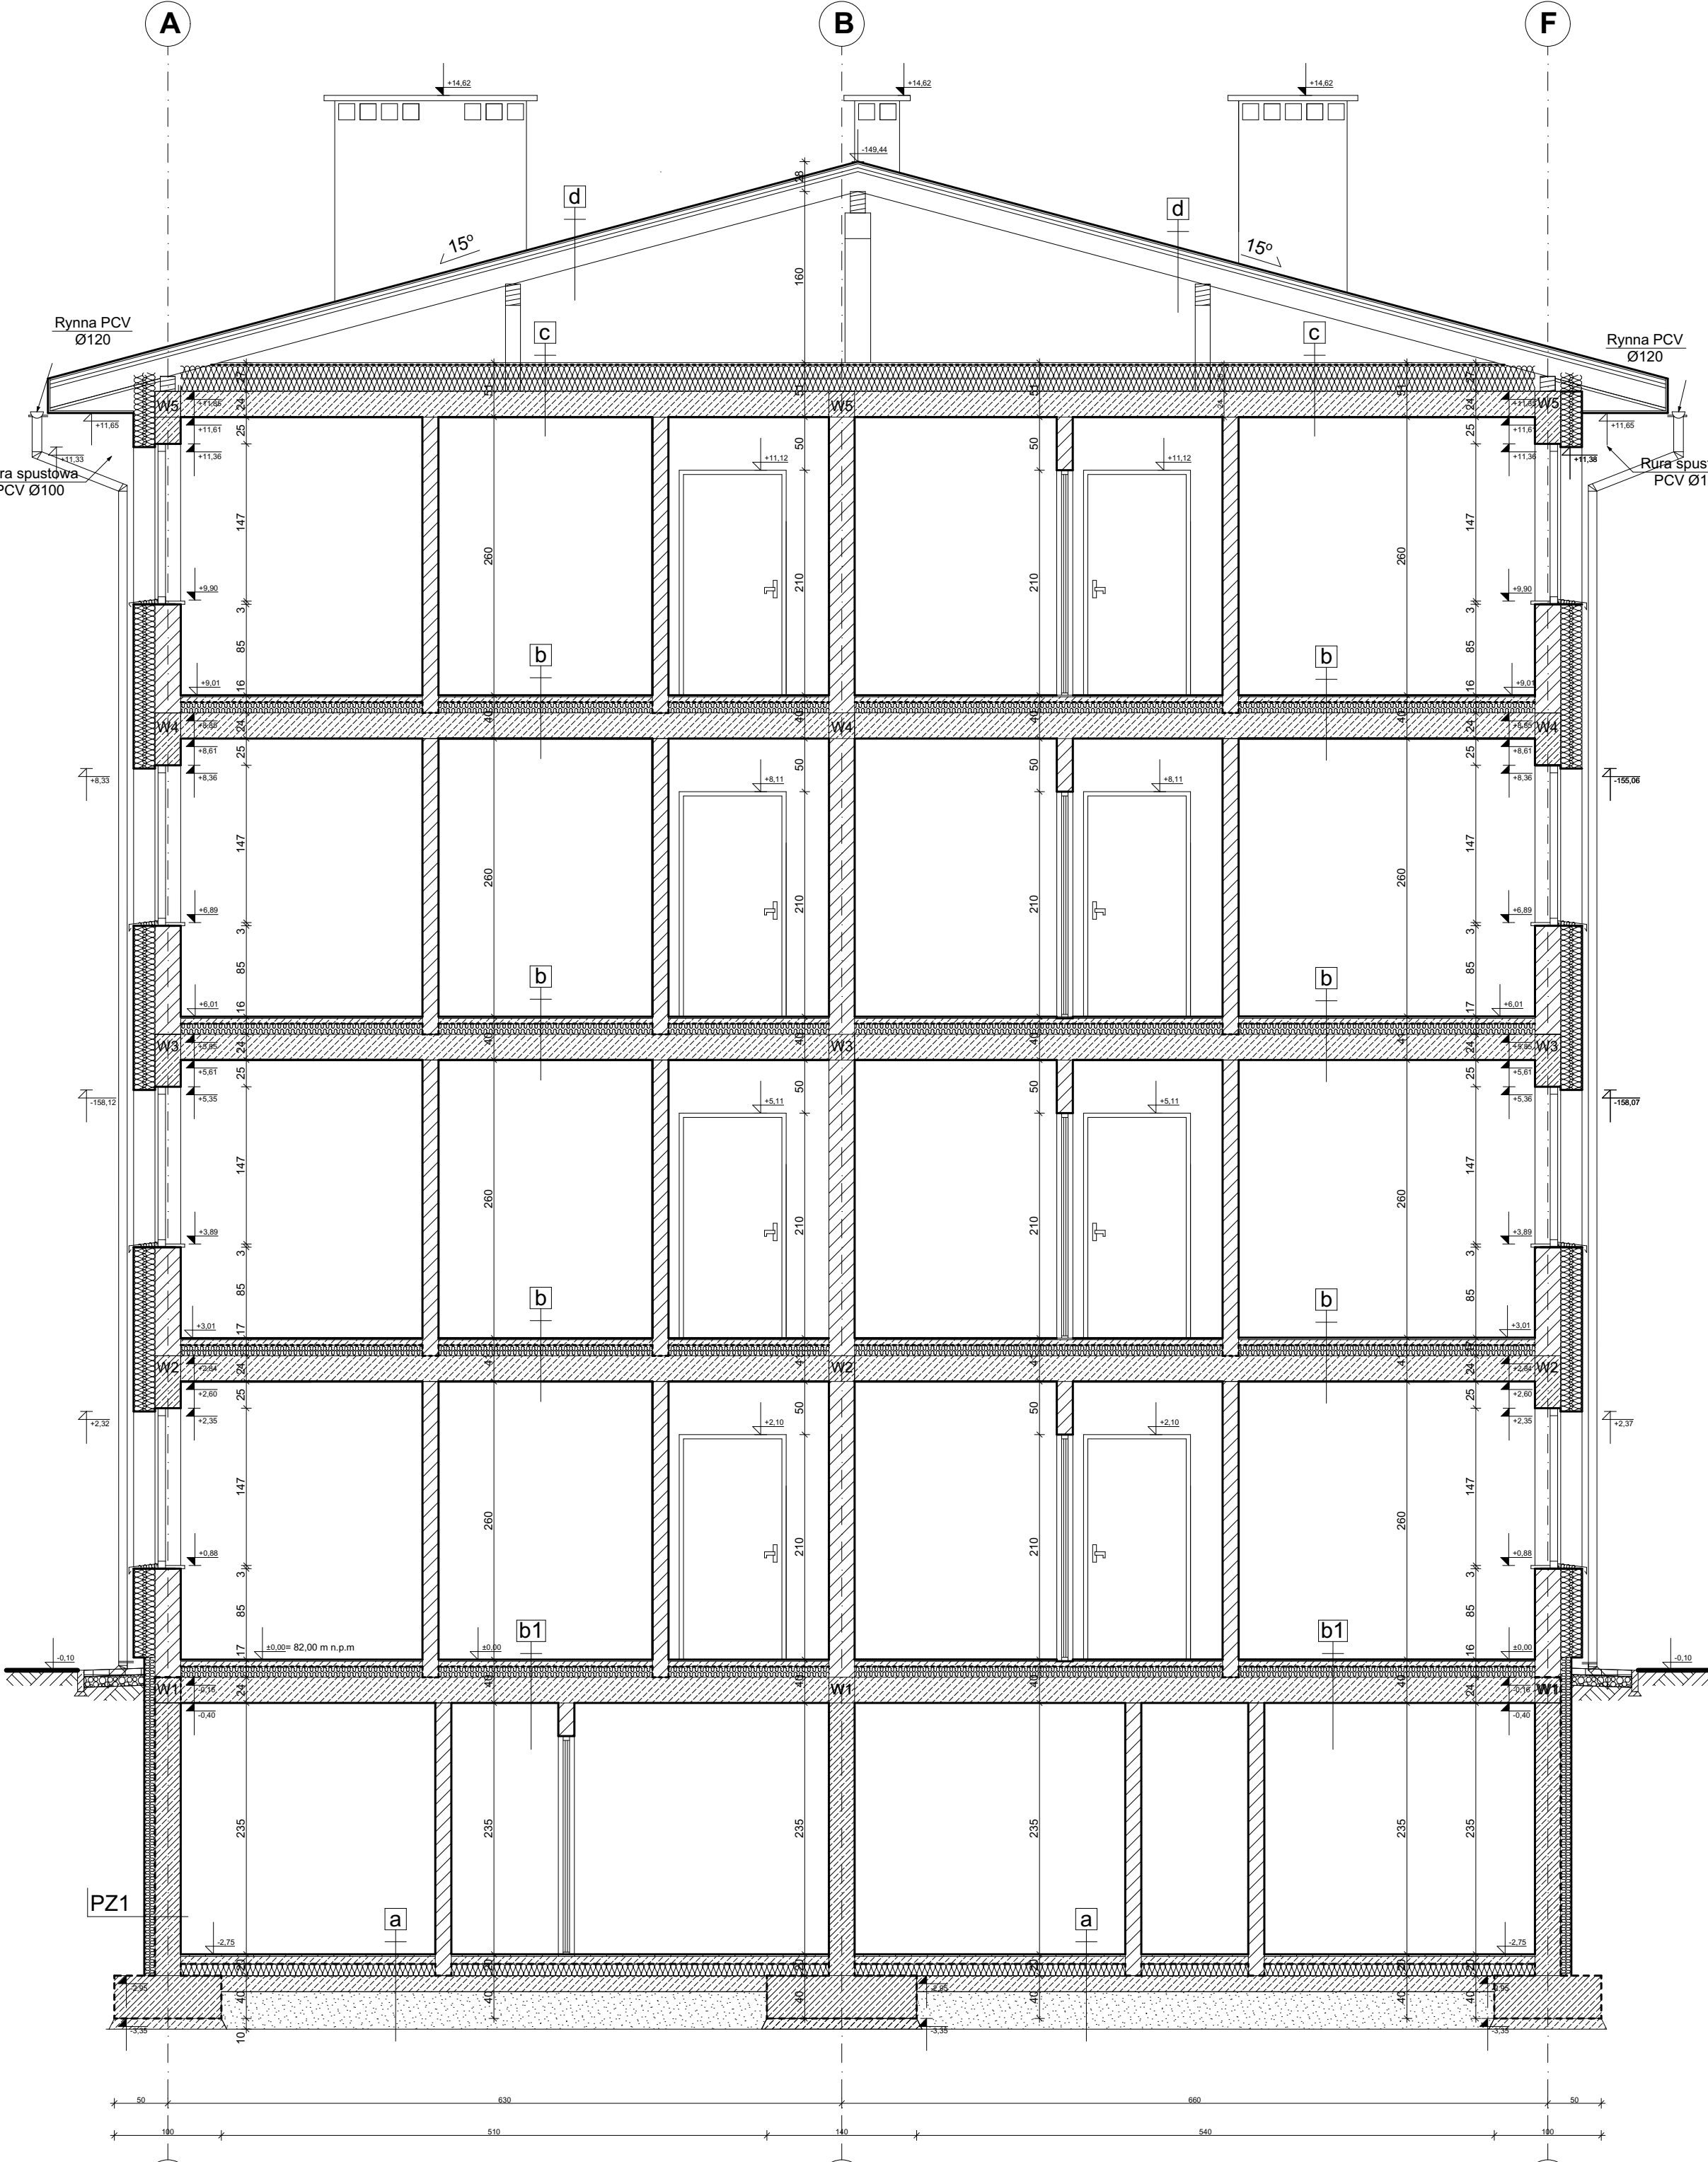

W A R S T W Y P O Z I O M E

a	Posadzka na gruncie	
1.	Warstwa wykończeniowa	2,0cm
2.	Wylewka betonowa zbrojona siatką zgrzewaną	7,0cm
3.	Izolacja termiczna (Styropian EPS 100-038)	10,0cm
4.	Wylewka betonowa (min C12/15)	15,0cm
5.	Podsypka piaskowa (piasek średni)	min. 25,0 cm
6.	Grunt rodzimy	

b	Posadzka na stropie	
1.	Warstwa wykończeniowa (Terakota/panel drew.)	1,0cm
2.	Wylewka betonowa zbrojona siatką zgrzewaną	5,0cm
3.	Izolacja przeciwnośna	
4.	Izolacja termiczna (Styropan EPS 100-031)	10,0cm
5.	Płyty stropowe kanałowe (Żerafi)	24,0cm
6.	Gładź szpachlowa lub gipsowa	
7.	Emulsja podkładowa do wewnątrz	
8.	Farba wewnętrzna	

C	Konstrukcja stropu nad ostatnią kondygnacją	
1.	Przestrzeń nieużytkowa	
2.	Płyta OSB	2,0cm
3.	Izolacja przeciwdźwięna	
4.	Izolacja termiczna (Styropian EPS 100 min. 0,04 W/(m ² K))	35,0cm
5.	Izolacja przeciwilgociowa (folia wykoposzczelniająca)	
6.	Płyty stropowe kanałowe (Zerafl)	24,0cm
7.	Gładź szpachlowa lub gipsowa	
8.	Lateksowa emulsja podkładowa do wewnątrz ŚNIEZKA	
9.	Farba wewnętrzna ŚNIEZKA Satynowa	

d	Warstwy dachu	
1.	Blacha płaska na rąbek stojący	
2.	Włochaty ekran dachowy	
3.	Płyta OSB lub deski impregnowane	0,22cm
4.	Kontrtłata	8,0cmx4,0cm
5.	Krokwie drewniane (konstrukcja dachu)	20,0cm
6.	Isolacja przeciwwilgociowa (folia uszczelniona sznurem)	

Nazwa	Budynek mieszkalny wielorodzinny NR 4			Miejsce	AM4/8
Przebieg (Y/X)	Przekrój A-A			mgr inż. arch. Mikołaj Krajewski upr. nr. AP6B830015383 z doposażeniem w specjalności architektonicznej bez ograniczeń	mgr inż. arch. Jan Drzazga upr. nr. AP6B830024048 z doposażeniem w specjalności architektonicznej bez ograniczeń
Adres	woj. ZACHODNIOPOMORSKIE, powiat KOŚZALIŃSKI, gmina POLANÓW, obręb ewidencyjny 0002, działka nr 11/66.			09.2022r.	1:50
Wzrost	Biuro Architektura				
Wzrost	Gmina Polanów ul. Wolności 4 76-010 Polanów			ATM Projektowanie Anna i Tomasz Mieloski-Góscy ul. Zwycięstwa 40/70, 75-037 Koźmin	