


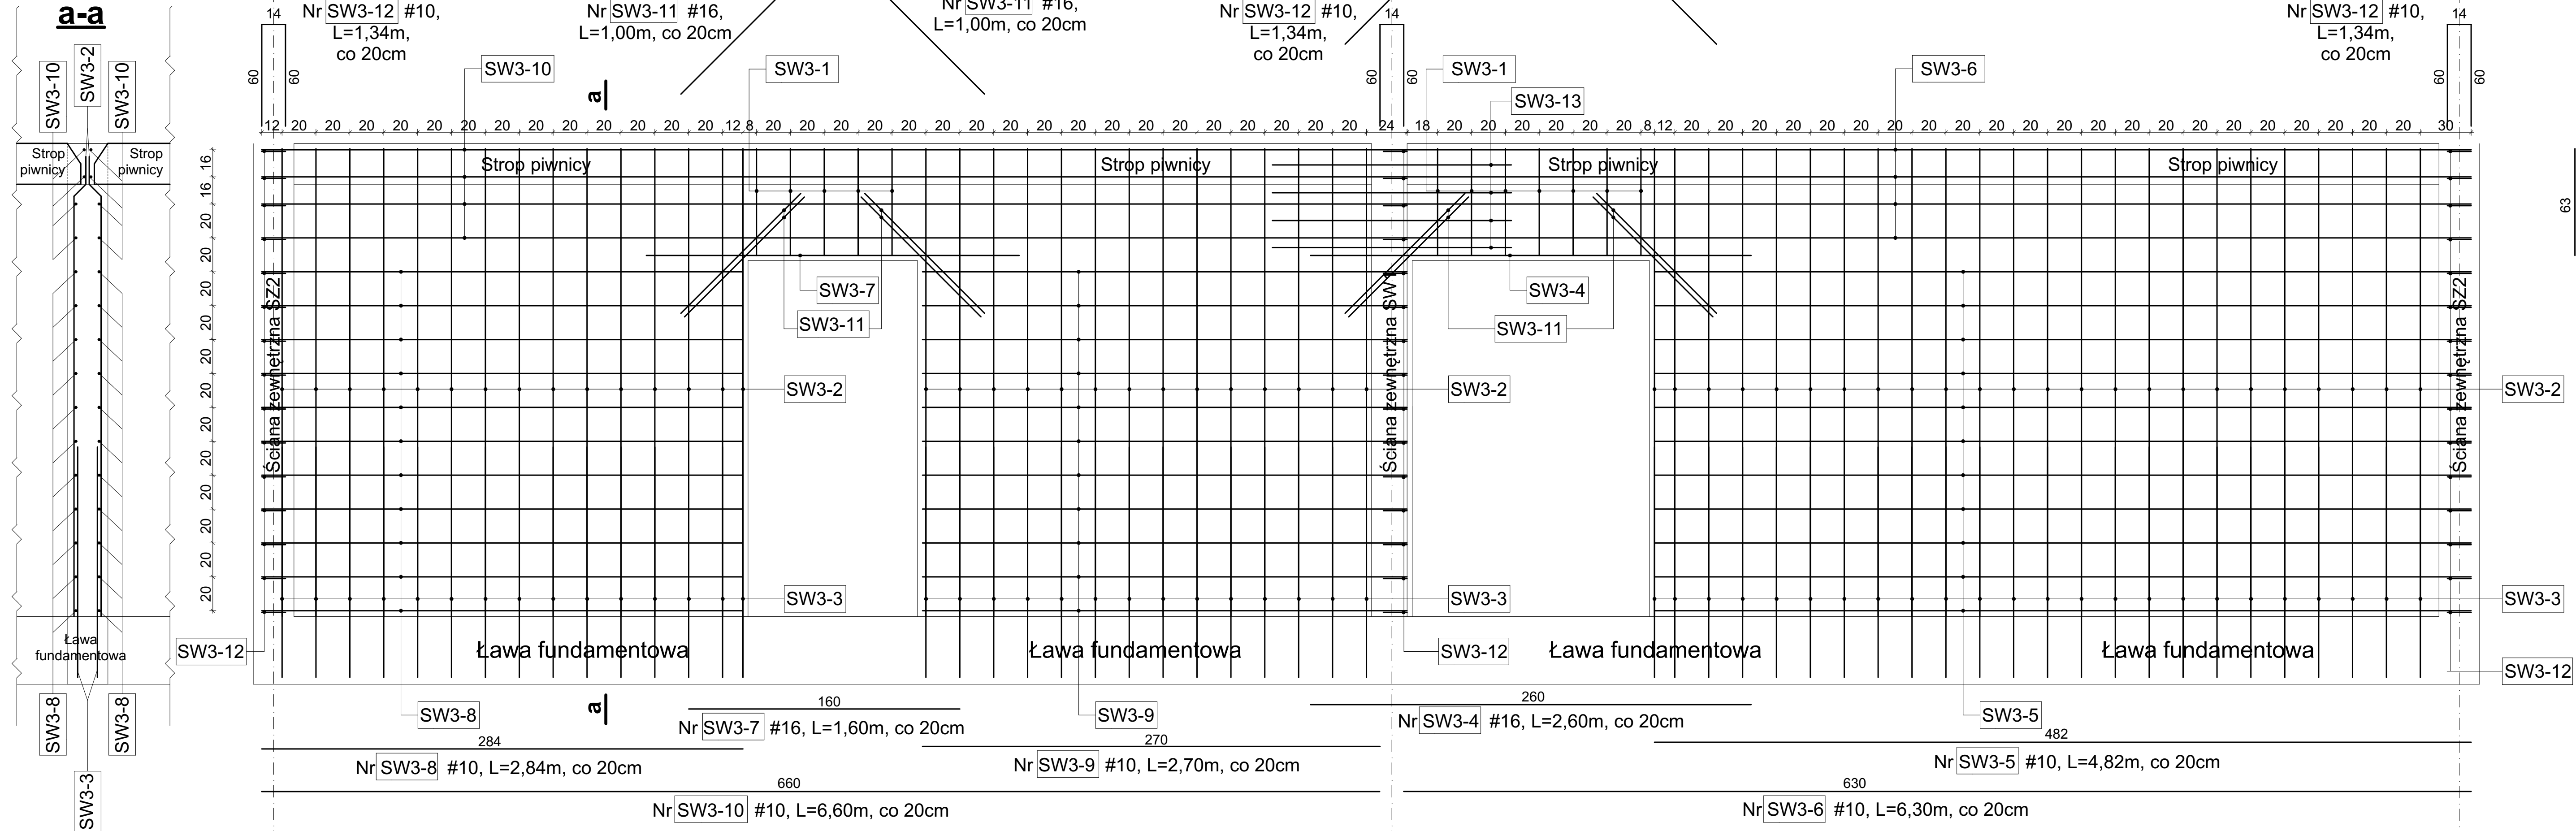

Nr	Średnica [mm]	Długość poj. [mm]	Ilość [szt.]	Ilość elem. [szt.]	Długość całkowita	
					#10	#16
SW3-1	10	630	24	1	15,20	
SW3-2	10	2760	104	1	287,04	
SW3-3	10	1660	104	1	172,64	
SW3-4	16	2600	4	1		10,40
SW3-5	10	4820	22	1	106,04	
SW3-6	10	6300	8	1	50,40	
SW3-7	16	1600	4	1		6,40
SW3-8	10	2840	22	1	62,48	
SW3-9	10	2700	22	1	59,40	
SW3-10	10	6600	8	1	52,80	
SW3-11	10	1000	16	1	16,00	
SW3-12	10	1340	45	1	60,30	
SW3-13	10	1410	4	1	5,64	
	Długość całkowita [m]				887,94	16,80
	Masa jednostkowa [kg/m]				0,617	1,58
	Masa [kg]				547,86	26,54
	Masa całkowita [kg]				574,40	

		Nazwa obiektu budowlanego	Budynek mieszkalny wielorodzinny nr 4	K4/16
Charakterystyki materiałowe	Ogólny opis (tytuł)	Ściana wewnętrzna SW3		
	Pozostałe dane	mgr inż. Krzysztof Gąsiński wpis nr ZPBA-0179426ZCJ8191 do projektowania w specjalności konstrukcyjnej bez ograniczeń		
	Tęgi Tytuł	mgr inż. Danuta Dębicka wpis nr LKAWTUTACJ8191 do projektowania w specjalności konstrukcyjnej bez ograniczeń		
	Data	30.09.2022r.		
	Czas	1:20		
	Autor	woj. Zachodniopomorskie, miasto Koszalin, gmina Polanów, obwód ewidencyjny 0002, działka nr 11/66.		
	Temat	Gmina Polanów ul. Wolności 4 76-010 Polanów		
		Status	Konstrukcja	
		Miejsce projektu	ATM Projektowanie Anna i Tomasz Molenda Spółka Cywilna ul. Zwycięstwa 40/70, 75-037 Koszalin	