


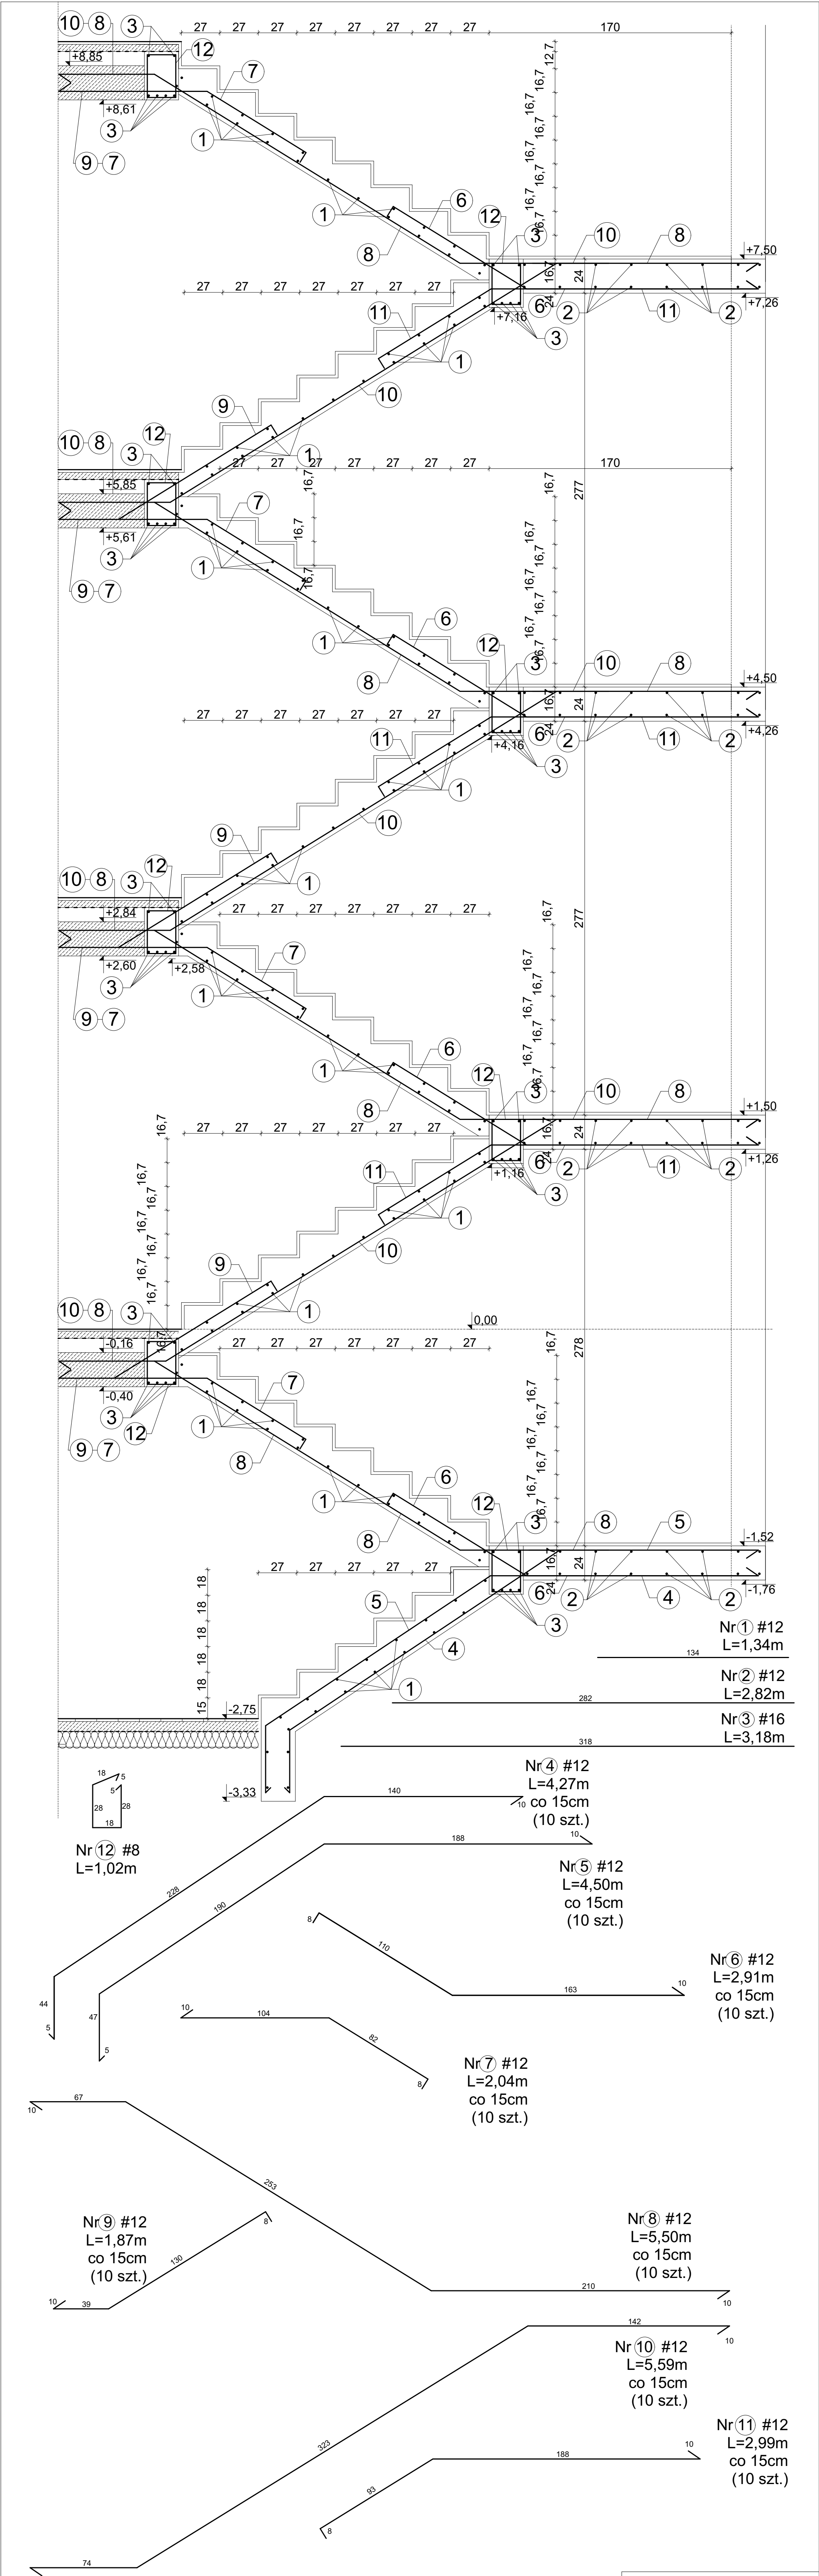

Nr	Średnica [mm]	Długość poj. [mm]	Ilość [szt.]	Ilość elem. [szt.]	Długość całkowita		
					#8	#12	#16
SCHODY							
1	12	1340	157	1		210,38	
2	12	2820	63	1		177,66	
3	16	3180	48	1			155,64
4	12	4270	10	1		42,70	
5	12	4500	10	1		45,00	
6	12	2910	40	1		116,40	
7	12	2040	40	1		81,60	
8	12	5500	40	1		220,00	
9	12	1870	30	1		56,10	
10	12	5590	30	1		167,70	
11	12	2990	30	1		89,70	
12	8	1020	128	1	130,56		
Długość całkowita [m]					130,56	1207,24	155,64
Masa jednostkowa [kg/m]					0,40	0,89	1,59
					52,22	1074,44	242,70
Masa całkowita [kg]						11369,66	

Charakterystyki materiałowe	
Beton	C25/30 (B30)
Stal zbrojeniowa	B500SP
Stal strzemion	B500SP
Otulina	30mm

Budynek mieszkalny wielorodzinny nr 4		K4/38	
Projektant	Klatka schodowa	Projektant	mgr inż. Krzysztof Gądoła
Adres	woj. ZACHODNIOPOMORSKIE, powiat KOSZALIŃSKI, gmina POLANÓW, obręb ewidencyjny 0002, działka nr 11/66.	Wzrost	309.2022r.
Wzrost	Gmina Polanów	Skala	1:20
Wzrost	ul. Wolności 4 76-010 Polanów	Wzrost	Konstrukcja
		ATM Projektowanie	
		Anna i Tomasz Molenda Spółka Cywilna	
		ul. Zwycięstwa 40/70, 75-037 Koszalin	