


PROJEKTOWYCH
nr 3/2
4.0007) m. Polanów (320906_4)
in ploskich: "2000"
'rnsztad 86'
DEZU "GEOWOJ" Adam Wojciechowski
ul. Wolnosc 4
NIP 669 243 30 71
e-mail: geowojo@poczta.fm ; tel: 503 449 836
0.1944.2018
.....
scianami nie sprawdzano
mapy 25.06.2018r.
om Wojciechowski nr upr. 22679 (1. 2)
.....
(podpis wykonawcy)

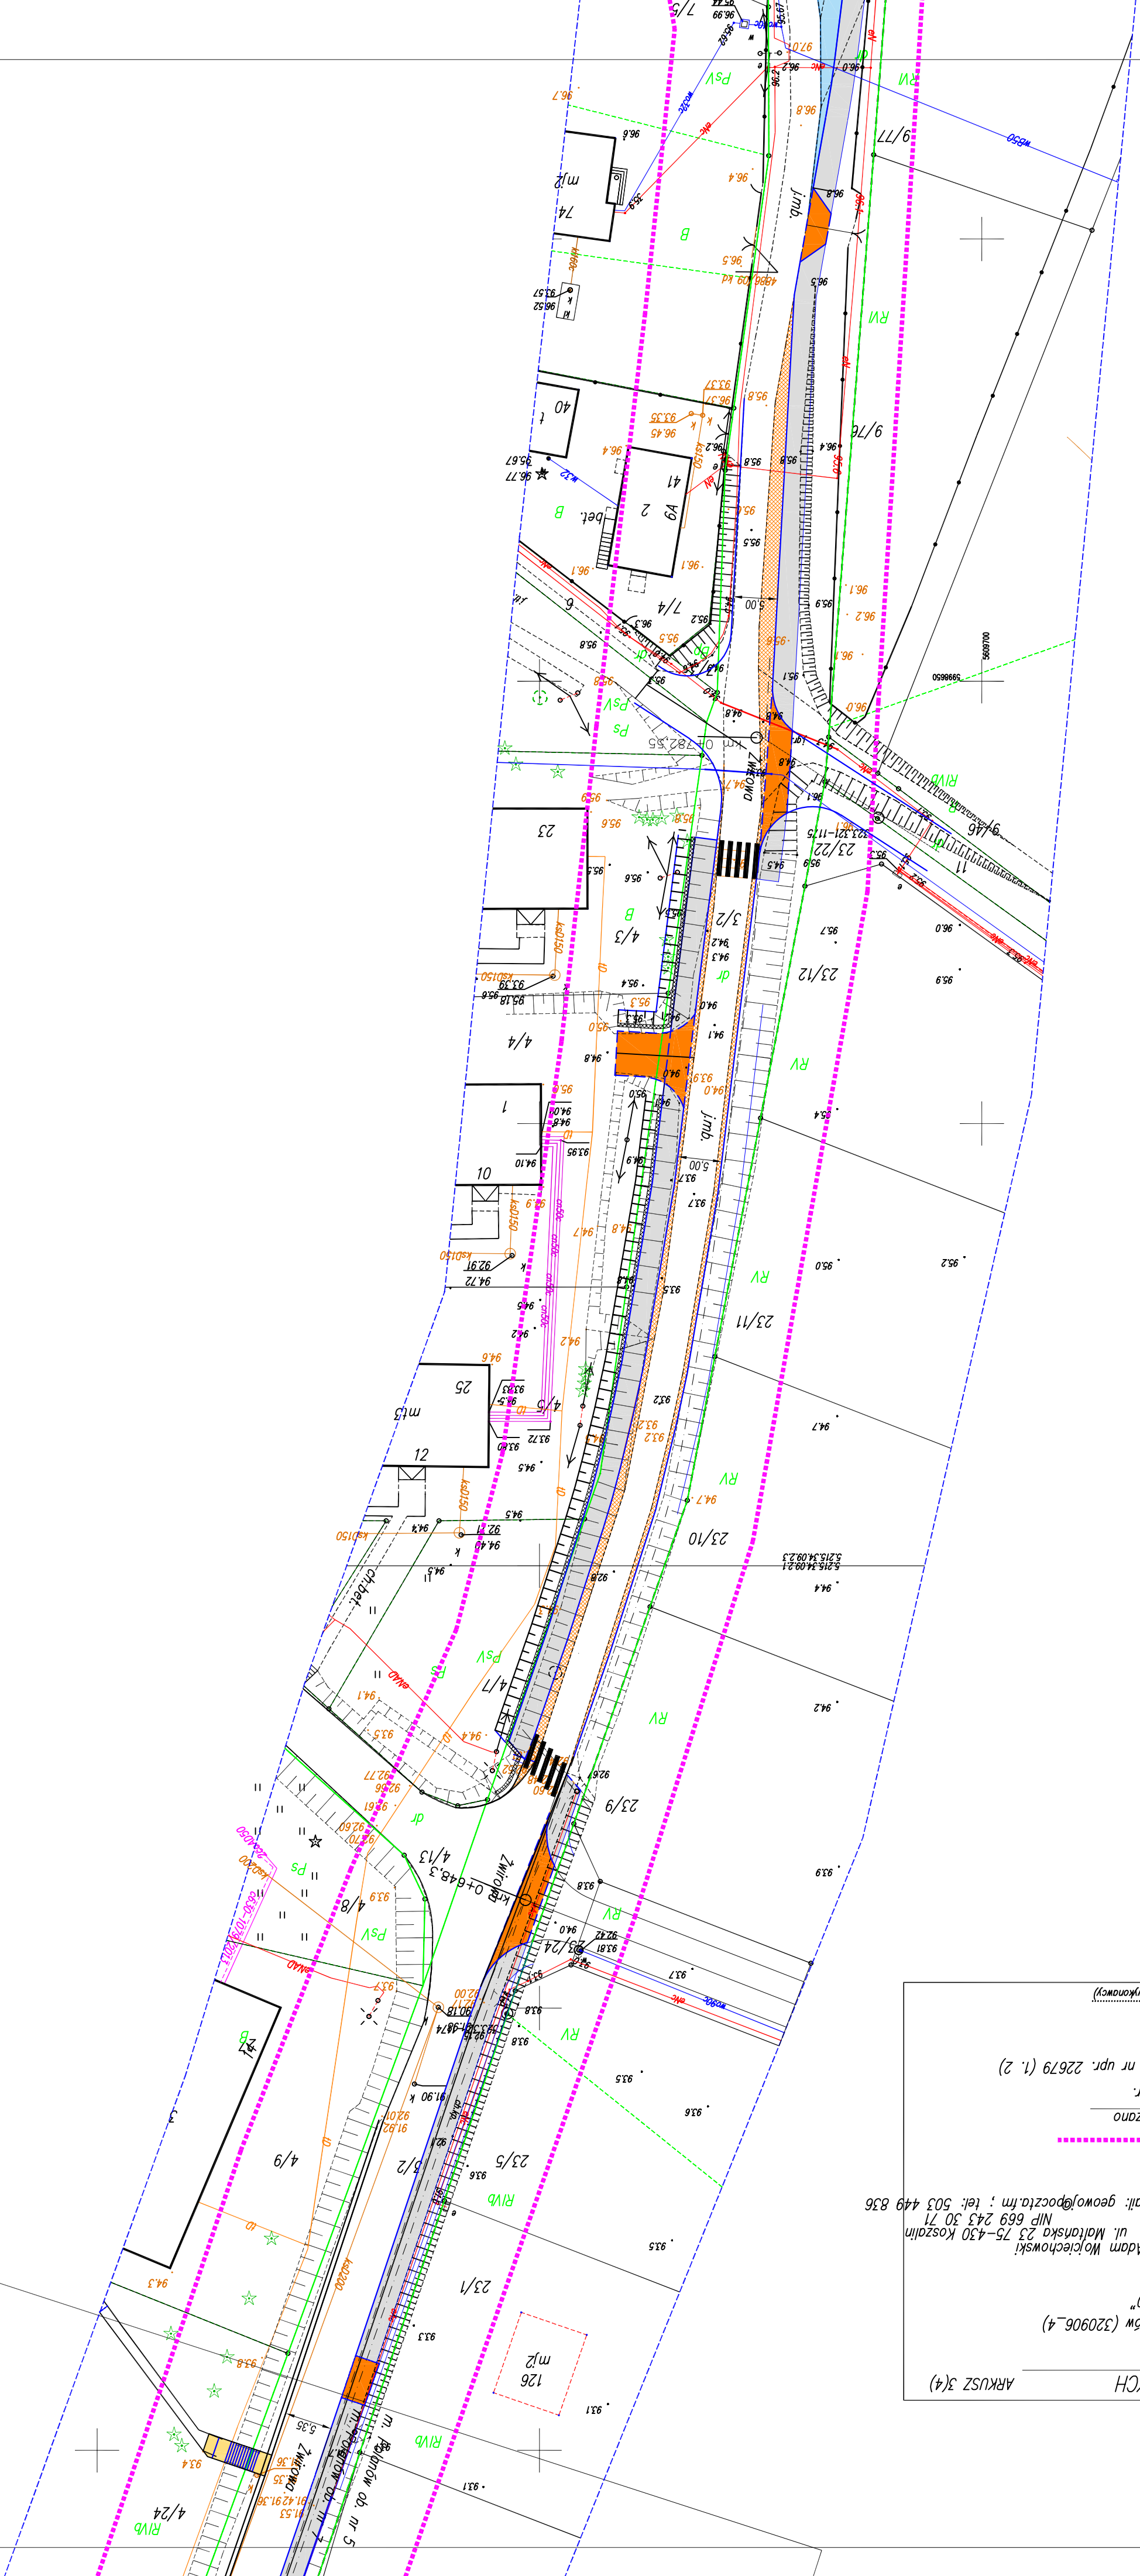

Łączy arkusz nr 2
Łączy arkusz nr 4
Łączy arkusz nr 4

Pracownia Projektów Drogowych
Wojciech Łoś
ul. Małarska 6: 75-430 Koszalin
tel. 501 519 776

Temat:		Przebudowa ul. Żwirnowej poprzez budowę drogi rowerowej	
Lokalizacja:		Polanów, ul. Żwirnowa	
Inwestor:		Gmina Polanów	
Branża:		ul. Wolność 4	
Tęś:		76-010 Polanów	
Projektant(bi drogowy):		DROGOWA	
Sprawdzający(bi drogowy):		mgr inż. Wojciech Łoś upr. ZAP/0146P/000/14	
Rys. nr:		1:500	
D1.3		mgr inż. Białecki PAŁOLEK upr. ZAP/0087P/000/15	