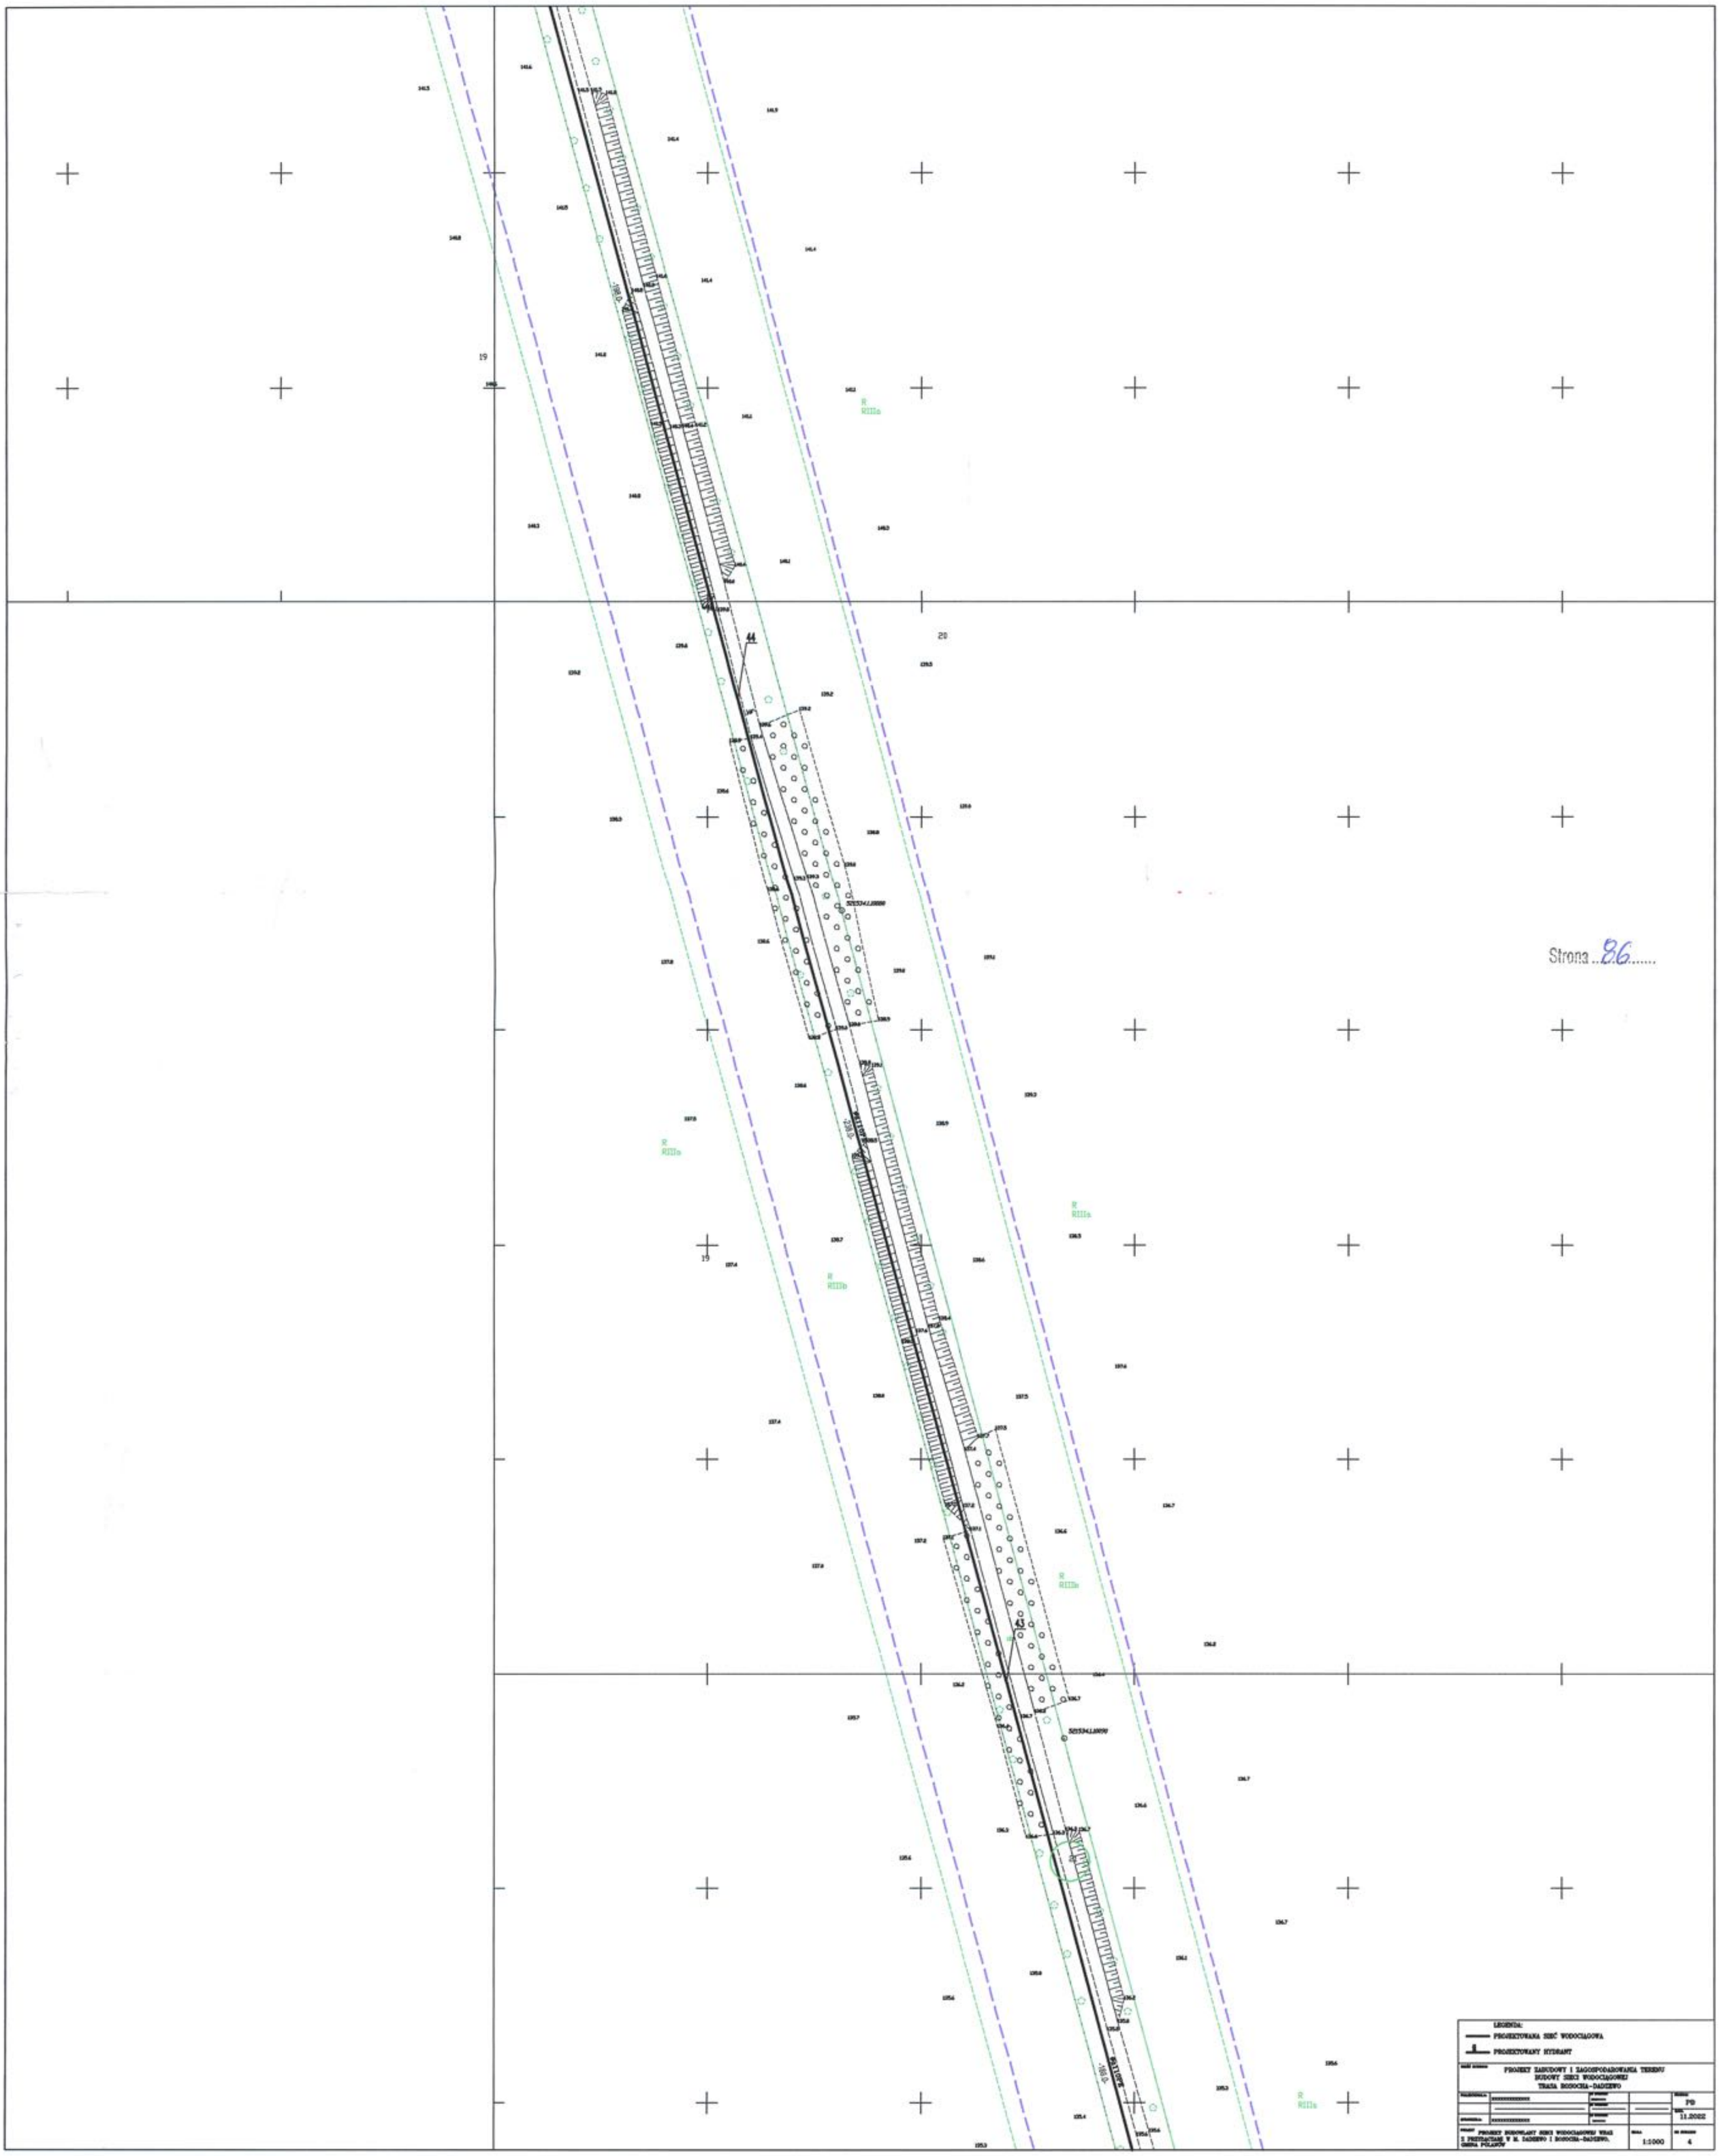
LEGENDA:
PROJEKTOWANA SIEĆ WODOCIĄGOWA
PROJEKTOWANY HYDRANT
PROJEKT ZABUDOWY I ZAGOSPODAROWANIA TERENU
BUDOWY SIECI WODOCIĄGOWEJ
TRASA BODOCHA–DADZEBO
PROJEKT BUDOWLANY SIECI WODOCIĄGOWEJ WRAZ Z PRZYŁĄCZAMI W M. DADZEBO I BODOCHA–DADZEBO, GMINA POLANÓW
1:1000
4
11.2022
PD