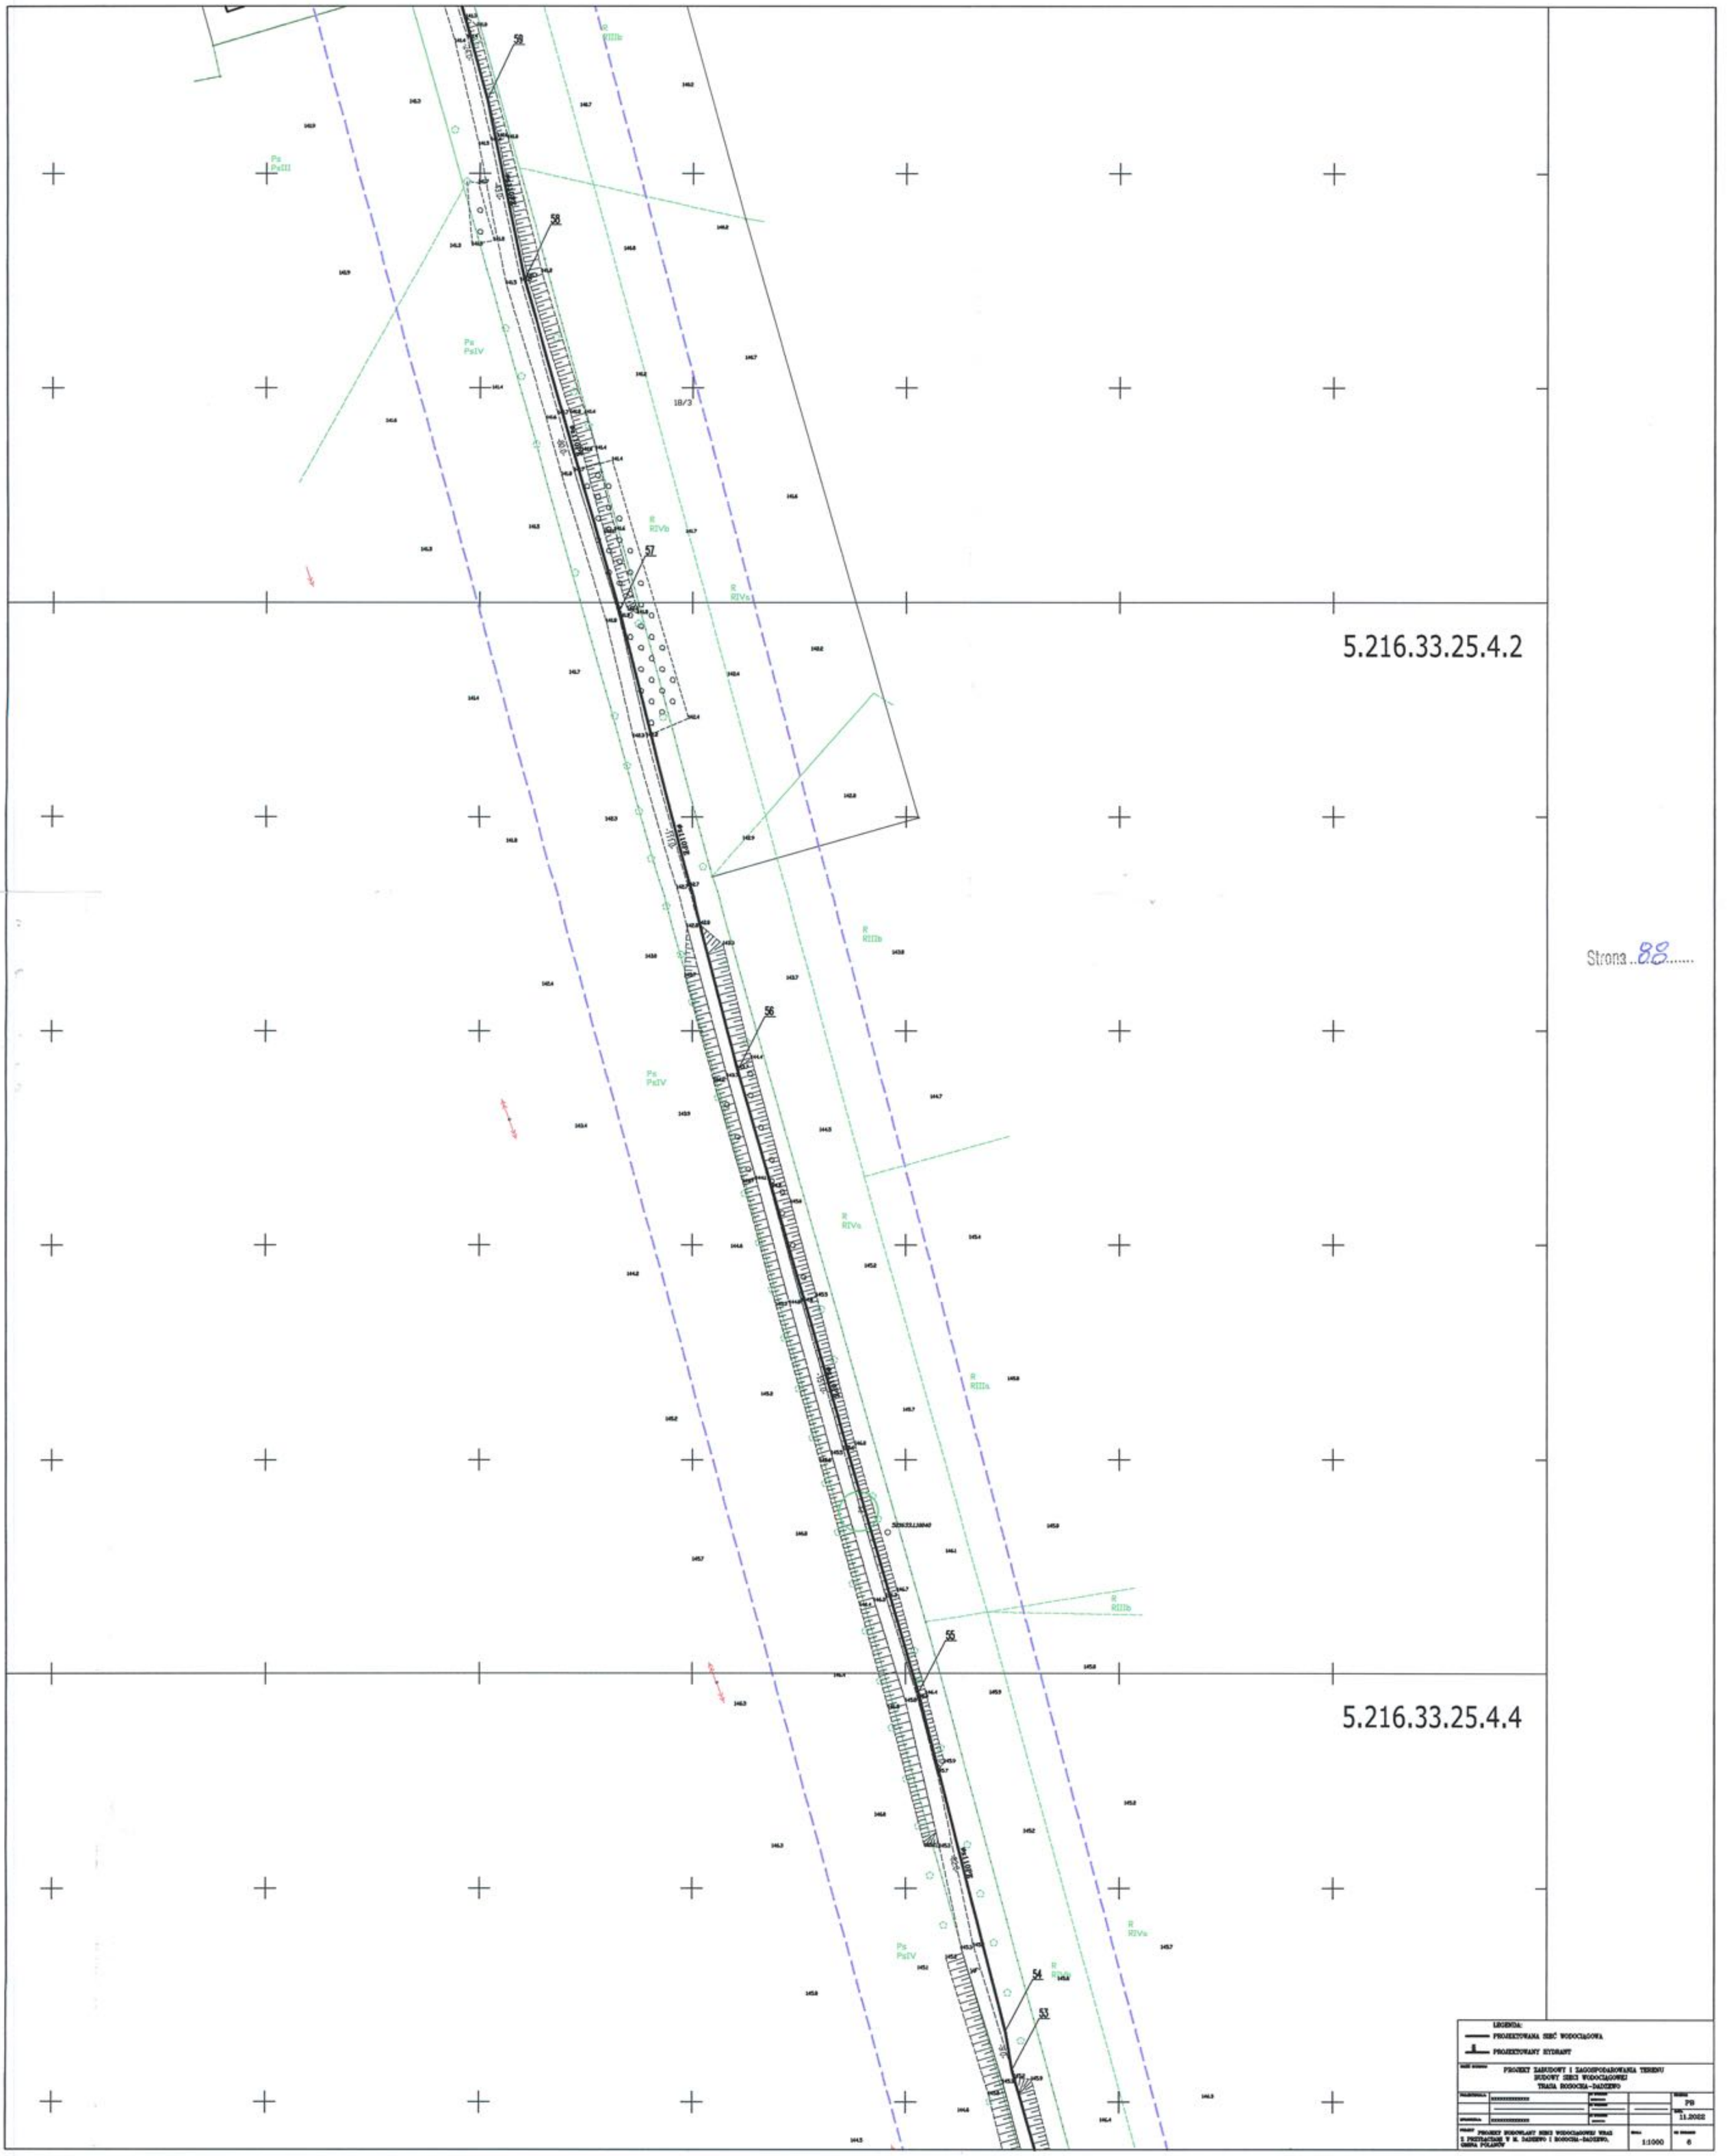
5.216.33.25.4.2
5.216.33.25.4.4
Strona ..88.....
LEGENDA:
PROJEKTOWANA SIEĆ WODOCIĄGOWA
PROJEKTOWANY HYDRANT
PROJEKT ZABUDOWY I ZAGOSPODAROWANIA TERENU BUDOWY SIECI WODOCIĄGOWEJ TRASA BOSOCKA-DADZEBO
PB
11.2022
1:1000
6