



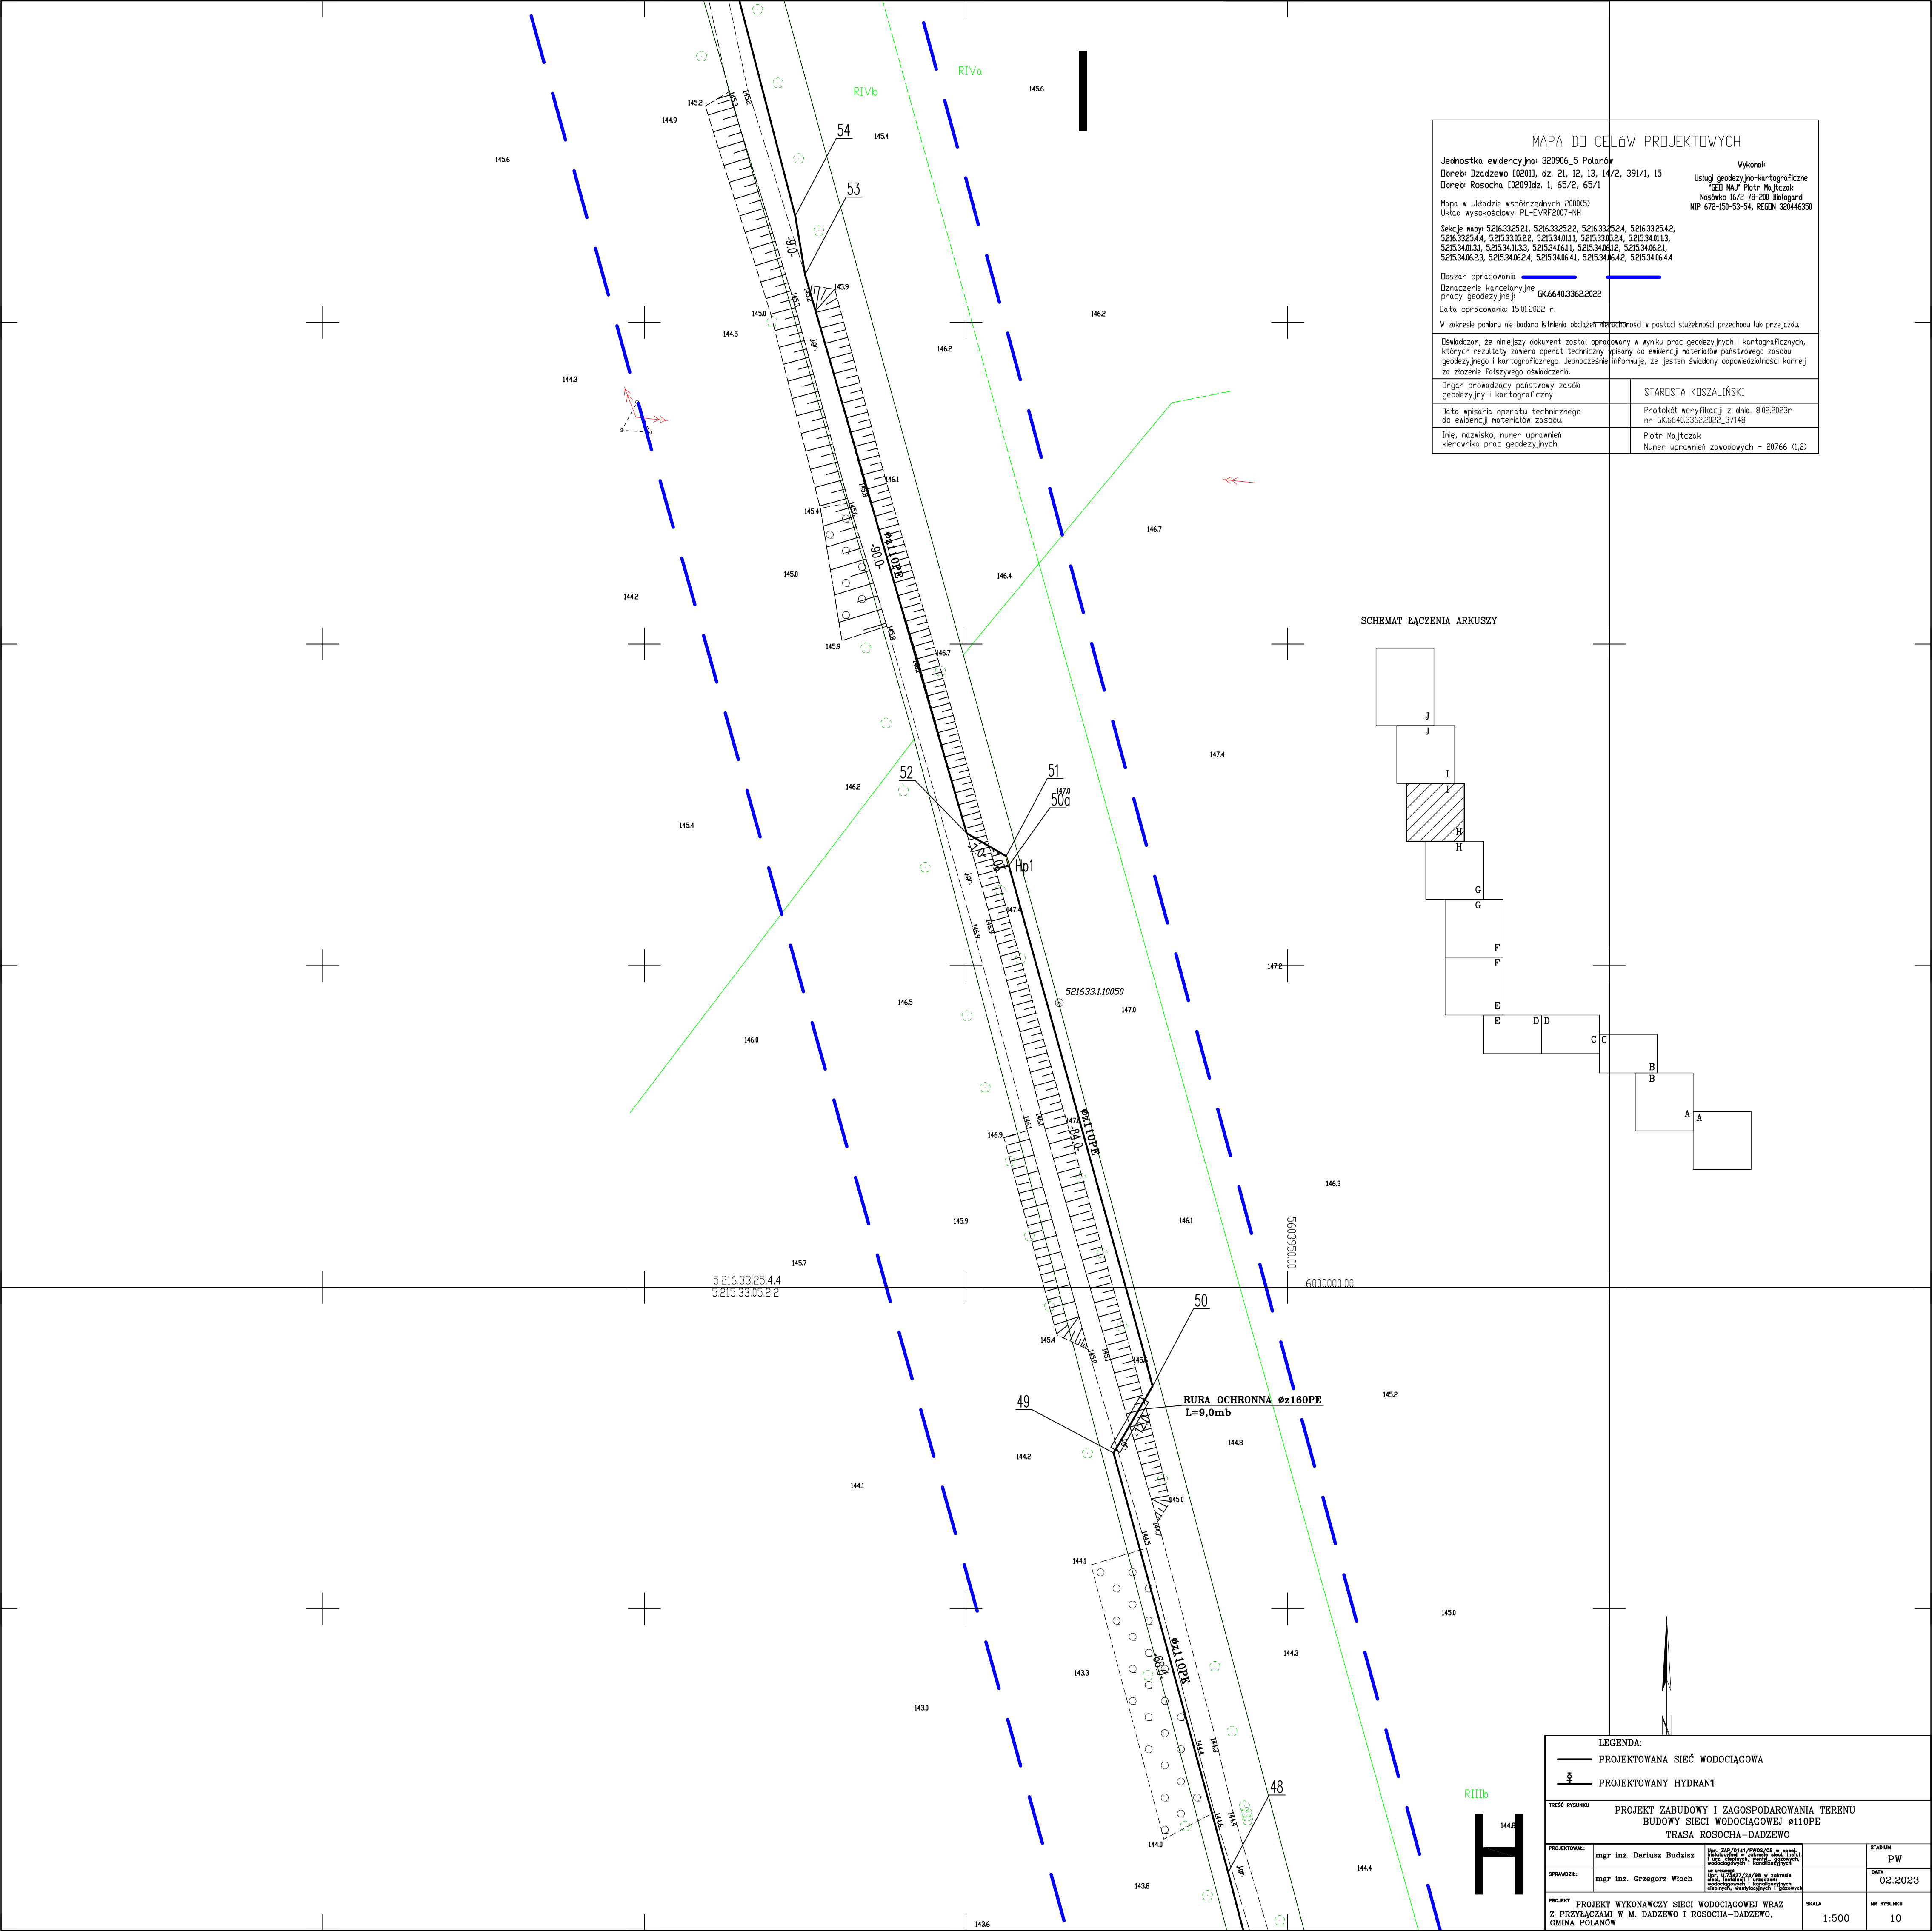

| MAPA DO CELÓW PROJEKTOWYCH   |                                                                     |
|---|---------------------------------------------------------------------|
| Jednostka ewidencyjna: 320906_5 Polanów   | Wykonane:                                                           |
| Długość: Działowo (0201), dz. 21, 12, 13, 14/2, 391/1, 15   | Usługi geodezyjno-kartograficzne                                    |
| Długość: Rosocha (0209) dz. 1, 65/2, 65/1   | "GEO MAJ" Piotr Majczak                                             |
| Mapa w układzie współrzędnych 2000(S)   | Nosowo 16/2 78-200 Białogard                                        |
| Układ wysokościowy: PL-EVRF 2007-NH   | NIP: 672-150-53-54, REGON: 324446350                                |
| Słonecznik mapy: 5216.33.25.21, 5216.33.25.22, 5216.33.25.24, 5216.33.25.42, 5216.33.25.44, 5216.33.05.22, 5216.34.01.11, 5216.33.05.24, 5216.34.01.13, 5216.34.01.31, 5216.34.01.33, 5216.34.06.11, 5216.34.06.12, 5216.34.06.21, 5216.34.06.23, 5216.34.06.24, 5216.34.06.41, 5216.34.06.42, 5216.34.06.44                                |                                                                     |
| Długość opracowania: 0K.6640.3362.2022   |                                                                     |
| Długość opracowania: 0K.6640.3362.2022   |                                                                     |
| Data opracowania: 15.01.2022 r.   |                                                                     |
| W zakresie planu nie badano istnienia obciążenia nieruchomości w postaci służebności przejazdu lub przejazdu.   |                                                                     |
| Oświadczam, że niniejszy dokument został opracowany w wyniku prac geodezyjnych i kartograficznych, których rezultaty zawiera operat techniczny wpisany do ewidencji materiałów państwowego zasobu geodezyjnego i kartograficznego. Jednocześnie informuję, że jestem świadomy odpowiedzialności karnej za złożenie fałszywego oświadczenia. |                                                                     |
| Organ prowadzący państwowy zasób geodezyjny i kartograficzny   | STAROSTA KOSZALIŃSKI                                                |
| Data wpisania operatu technicznego do ewidencji materiałów państwowego zasobu geodezyjnego i kartograficznego   | Protokół weryfikacji z dnia: 8.02.2023r nr: 0K.6640.3362.2022_37148 |
| Imię, nazwisko, numer uprawnień kierownika prac geodezyjnych   | Piotr Majczak<br>Numer uprawnień zawodowych - 20766 (1,2)           |

SCHEMAT ŁĄCZENIA ARKUSZY

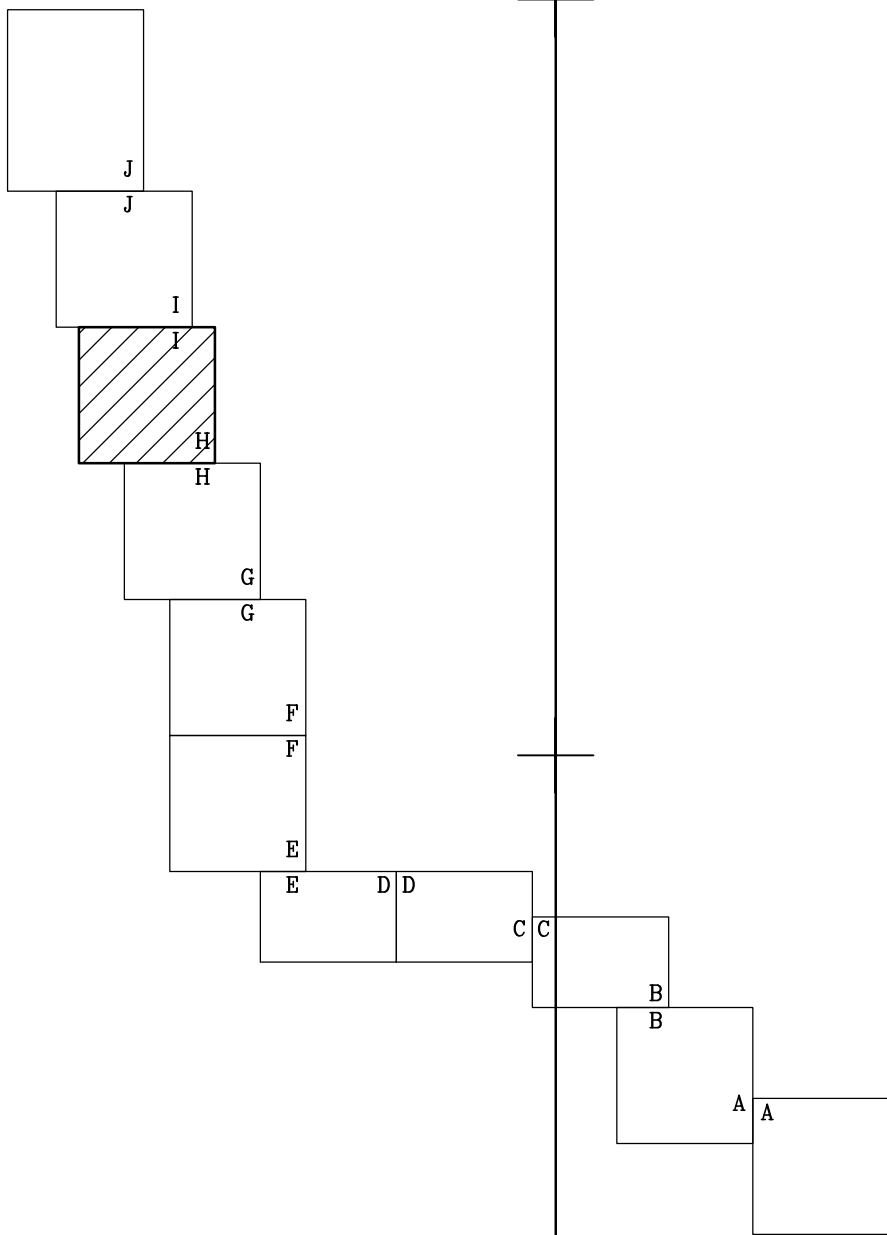

| LEGENDA:                                                                                          |                          |   |         |
|---------------------------------------------------------------------------------------------------|--------------------------|---|---------|
| PROJEKTOWANA SIEĆ WODOCIĄGOWA                                                                     |                          |   |         |
| PROJEKTOWANY HYDRANT                                                                              |                          |   |         |
| TREŚĆ RYSUNKU                                                                                     |                          |   |         |
| PROJEKT ZABUDOWY I ZAGOSPODAROWANIA TERENU BUDOWY SIECI WODOCIĄGOWEJ Ø110PE TRASA ROSOCHA-DADZEWÓ |                          |   |         |
| PROJEKTOWAŁ:                                                                                      | mgr inż. Dariusz Budzisz | STADIUM                                                                                                 | PW      |
| OPRACOWAŁ:                                                                                        | mgr inż. Grzegorz Włoch  | DATA   | 02.2023 |
| PROJEKT                                                                                           |                          | PROJEKT WYKONAWCZY SIECI WODOCIĄGOWEJ WRAZ Z PRZYZŁĄCZAMI W M. DADZEWÓ I ROSOCHA-DADZEWÓ, GMINA POLANÓW |         |
| SKALA                                                                                             |                          | NR RYSUNKU                                                                                              |         |
| 1:500                                                                                             |                          | 10   |         |