MAPA DO CELÓW PROJEKTOWYCH

Jednostka ewidencyjna: 320906_5 Polanów
Obręb: Dzadzewo [0201], dz. 21, 12, 13, 14/2, 391/1, 15
Obręb: Rosocha [0209]dz. 1, 65/2, 65/1

Mapa w układzie współrzędnych 2000(5)
Układ wysokościowy: PL-EVRF2007-NH

Sekcje mapy: 5.216.33.25.2.1, 5.216.33.25.2.2, 5.216.33.25.2.4, 5.216.33.25.4.2, 5.216.33.25.4.4, 5.215.33.05.2.2, 5.215.34.01.1.1, 5.215.33.05.2.4, 5.215.34.01.1.3, 5.215.34.01.3.1, 5.215.34.01.3.3, 5.215.34.06.1.1, 5.215.34.06.1.2, 5.215.34.06.2.1, 5.215.34.06.2.3, 5.215.34.06.2.4, 5.215.34.06.4.1, 5.215.34.06.4.2, 5.215.34.06.4.4

Wykonał:
Usługi geodezyjno-kartograficzne
"GEO MAJ" Piotr Majtczak
Nosówko 16/2 78-200 Białogard
NIP 672-150-53-54, REGON 320446350

Obszar opracowania

Oznaczenie kancelaryjne pracy geodezyjnej: GK.6640.3362.2022

Data opracowania: 15.01.2022 r.

W zakresie pomiaru nie badano istnienia obciążeń nieruchomości w postaci służebności przechodu lub przejazdu.

Oświadczam, że niniejszy dokument został opracowany w wyniku prac geodezyjnych i kartograficznych, których rezultaty zawiera operat techniczny wpisany do ewidencji materiałów państwowego zasobu geodezyjnego i kartograficznego. Jednocześnie informuję, że jestem świadomy odpowiedzialności karnej za złożenie fałszywego oświadczenia.

Organ prowadzący państwowy zasób geodezyjny i kartograficzny	STAROSTA KOSZALIŃSKI
Data wpisania operatu technicznego do ewidencji materiałów zasobu.	Protokół weryfikacji z dnia. 8.02.2023r nr GK.6640.3362.2022_37148
Imię, nazwisko, numer uprawnień kierownika prac geodezyjnych	Piotr Majtczak Numer uprawnień zawodowych - 20766 (1,2)

SCHEMAT ŁĄCZENIA ARKUSZY

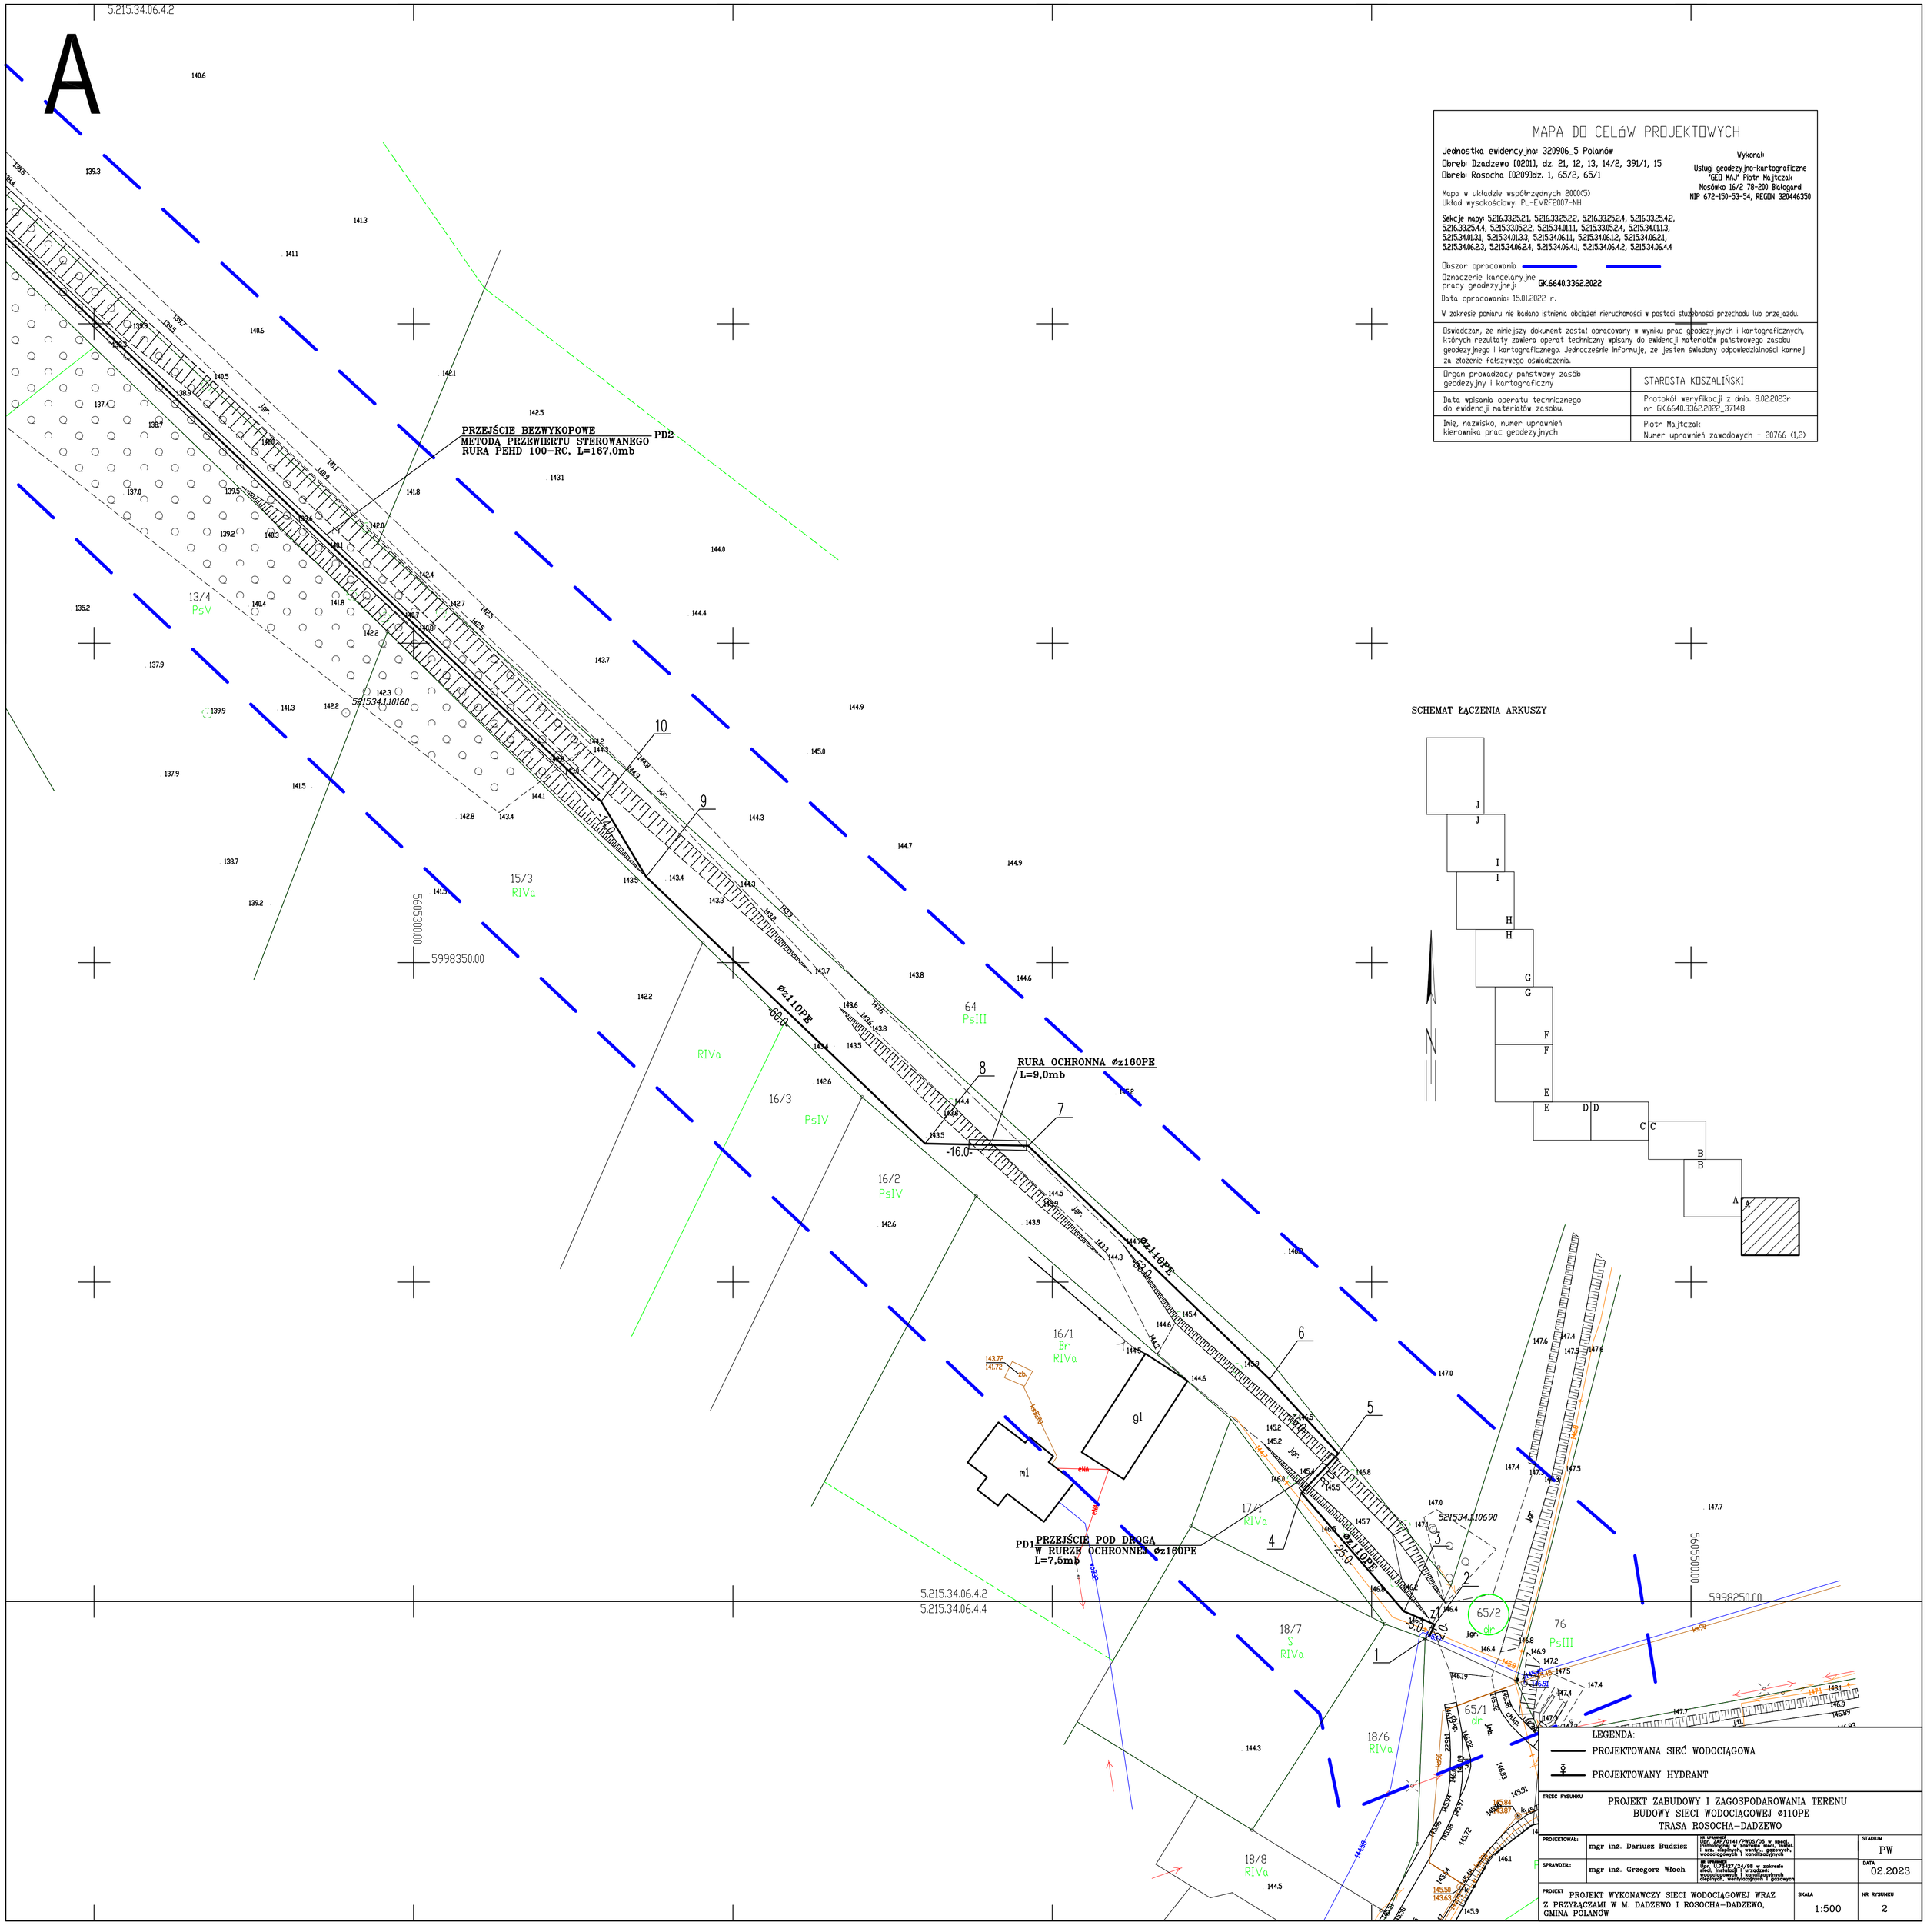

LEGENDA:
PROJEKTOWANA SIEĆ WODOCIĄGOWA
PROJEKTOWANY HYDRANT

TREŚĆ RYSUNKU	PROJEKT ZABUDOWY I ZAGOSPODAROWANIA TERENU BUDOWY SIECI WODOCIĄGOWEJ ø110PE TRASA ROSOCHA–DADZEWO			
PROJEKTOWAŁ:	mgr inz. Dariusz Budzisz	NR UPRAWNIEŃ Upr. ZZP/0141/PWOS/05 w specj. instalacyjnej w zakresie sieci, instal. i urz. cieplnych, wentyl., gazowych, wodociągowych i kanalizacyjnych		STADIUM PW
SPRAWDZIŁ:	mgr inz. Grzegorz Włoch	NR UPRAWNIEŃ Upr. U.7342?/?4/95 w zakresie sieci, instalacji i urządzeń wodociągowych i kanalizacyjnych cieplnych, wentylacyjnych i gazowych		DATA 02.2023
PROJEKT	PROJEKT WYKONAWCZY SIECI WODOCIĄGOWEJ WRAZ Z PRZYŁĄCZAMI W M. DADZEWO I ROSOCHA–DADZEWO, GMINA POLANÓW		SKALA 1:500	NR RYSUNKU 2