


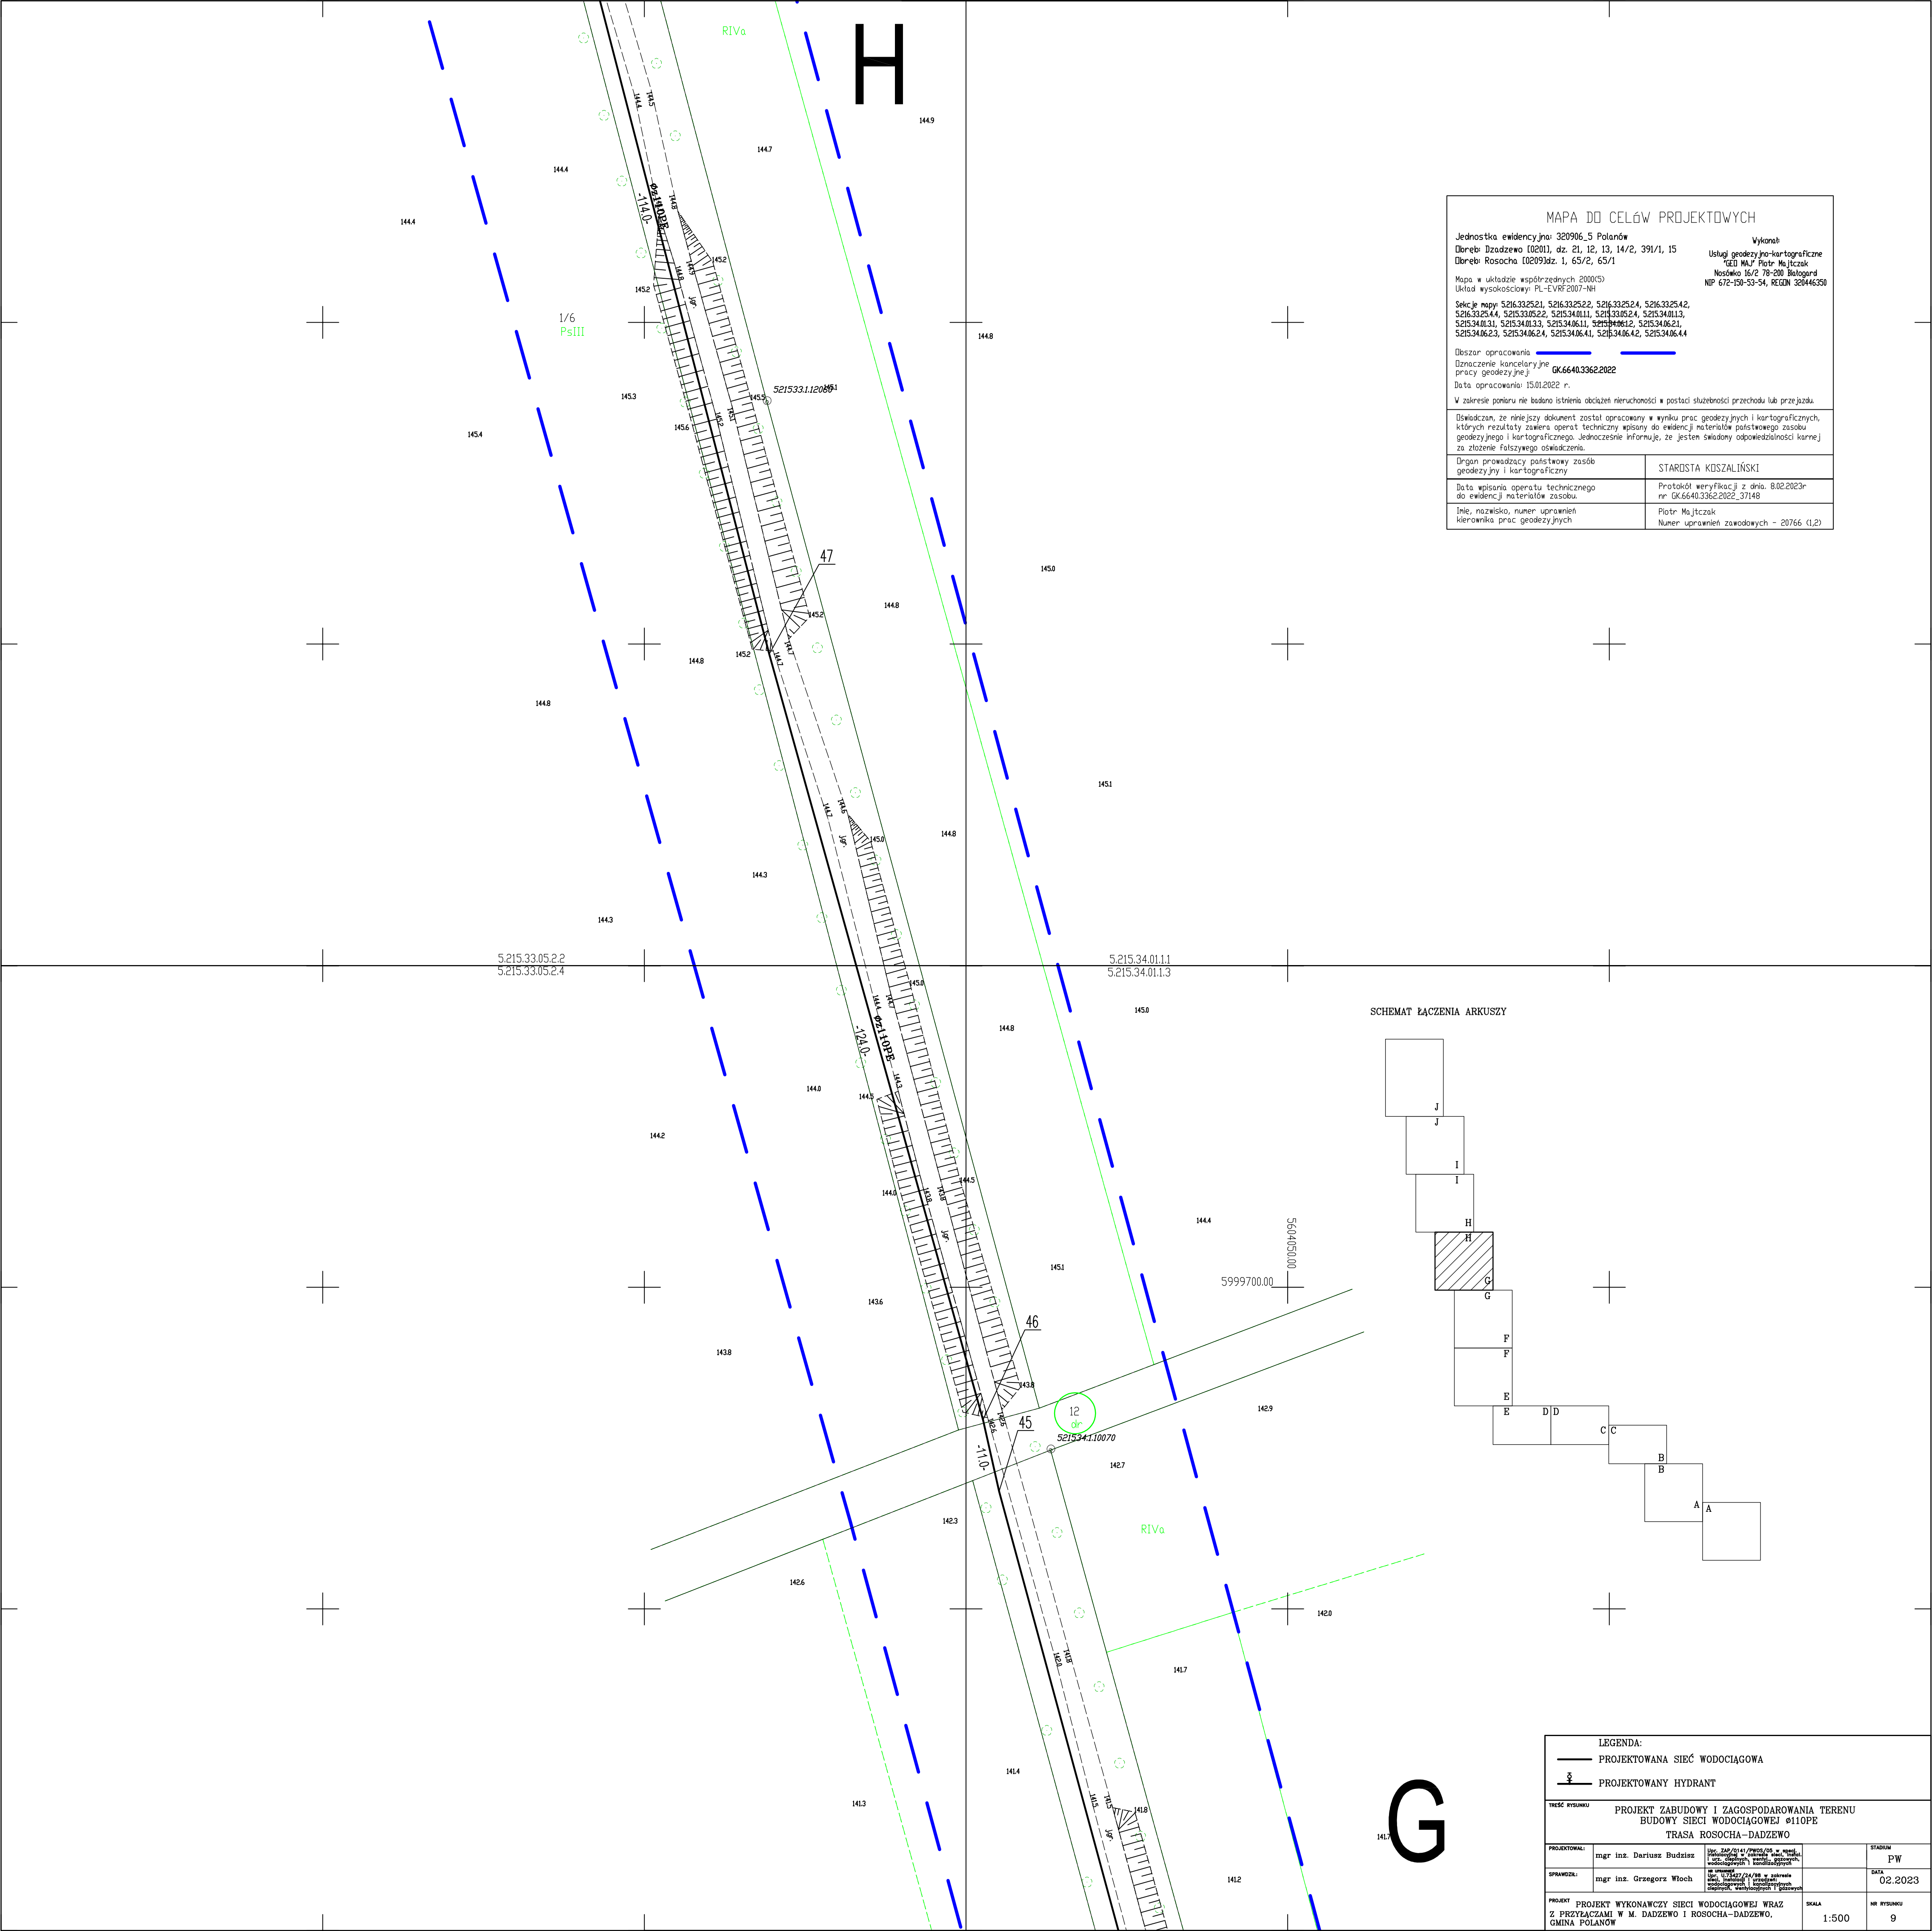

MAPA DO CELÓW PROJEKTOWYCH

Jednostka ewidencyjna: 320906_5 Polanów
Dobre: Działowo 10201, dz. 21, 12, 13, 14/2, 391/1, 15
Dobre: Rosocha 10209 dz. 1, 65/2, 65/1

Wykonaw:
Usługi geodezyjno-kartograficzne
"GEO MA" Piotr Majczak
Nasłowo 16/2 78-200 Białogard
NIP 672-150-53-54, REGON 32446350

Mapa w układzie współrzędnych 2000(S)
Układ wysokościowy: PL-EVRF 2007-NH

Selcja mapy: 5216.332521, 5216.332522, 5216.332524, 5216.332542, 5216.332544, 5215.330522, 5215.340111, 5215.330524, 5215.340113, 5215.340131, 5215.340133, 5215.340611, 5215.340612, 5215.340621, 5215.340623, 5215.340624, 5215.340641, 5215.340642, 5215.340644

Długość opracowania:

Dzielenie kancelaryjne
pracy geodezyjnej: GK.6640.3362.2022


Data opracowania: 15.01.2022 r.

W zakresie planu nie badano istnienia obciążeń nieruchomości w postaci służebności przechoź lub przejazdu.

Oświadczam, że niniejszy dokument został opracowany w wyniku prac geodezyjnych i kartograficznych, których rezultaty zawiera operat techniczny wpisany do ewidencji materiałów państwowego zasobu geodezyjnego i kartograficznego. Jednocześnie informuję, że jestem świadomy odpowiedzialności karnej za złożenie fałszywego oświadczenia.

Organ prowadzący państwowy zasób geodezyjny i kartograficzny	STAROSTA KIDSZAŃSKI
Data wpisania operatu technicznego do ewidencji materiałów zasobu	Protokół weryfikacji z dnia 8.02.2023r nr GK.6640.3362.2022_37148
Imię, nazwisko, numer uprawnień kierownika prac geodezyjnych	Piotr Majczak Numer uprawnień zawodowych - 20766 (1,2)

SCHEMAT ŁĄCZENIA ARKUSZY

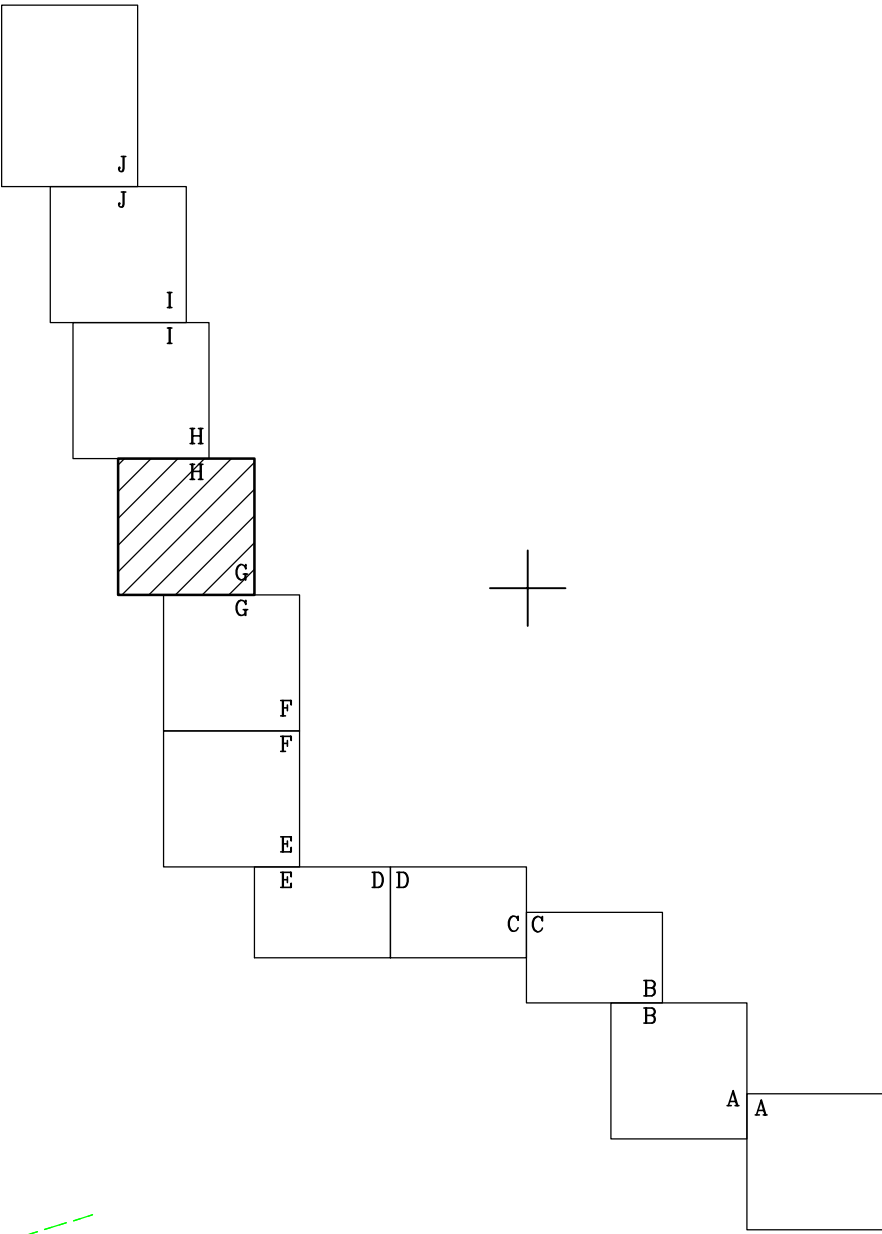

LEGENDA:

PROJEKTOWANA SIĘĆ WODOCIĄGOWA

PROJEKTOWANY HYDRANT

TREŚĆ RYSUNKU

PROJEKT ZABUDOWY I ZAGOSPODAROWANIA TERENU
BUDOWY SIĘCI WODOCIĄGOWEJ Ø110PE
TRASA ROSOCHA-DADZEWO