


← **Sianów - Nadbór** →

# Przebudowa i remont drogi powiatowej nr 3546Z Sianów- Nadbór - IV ETAP

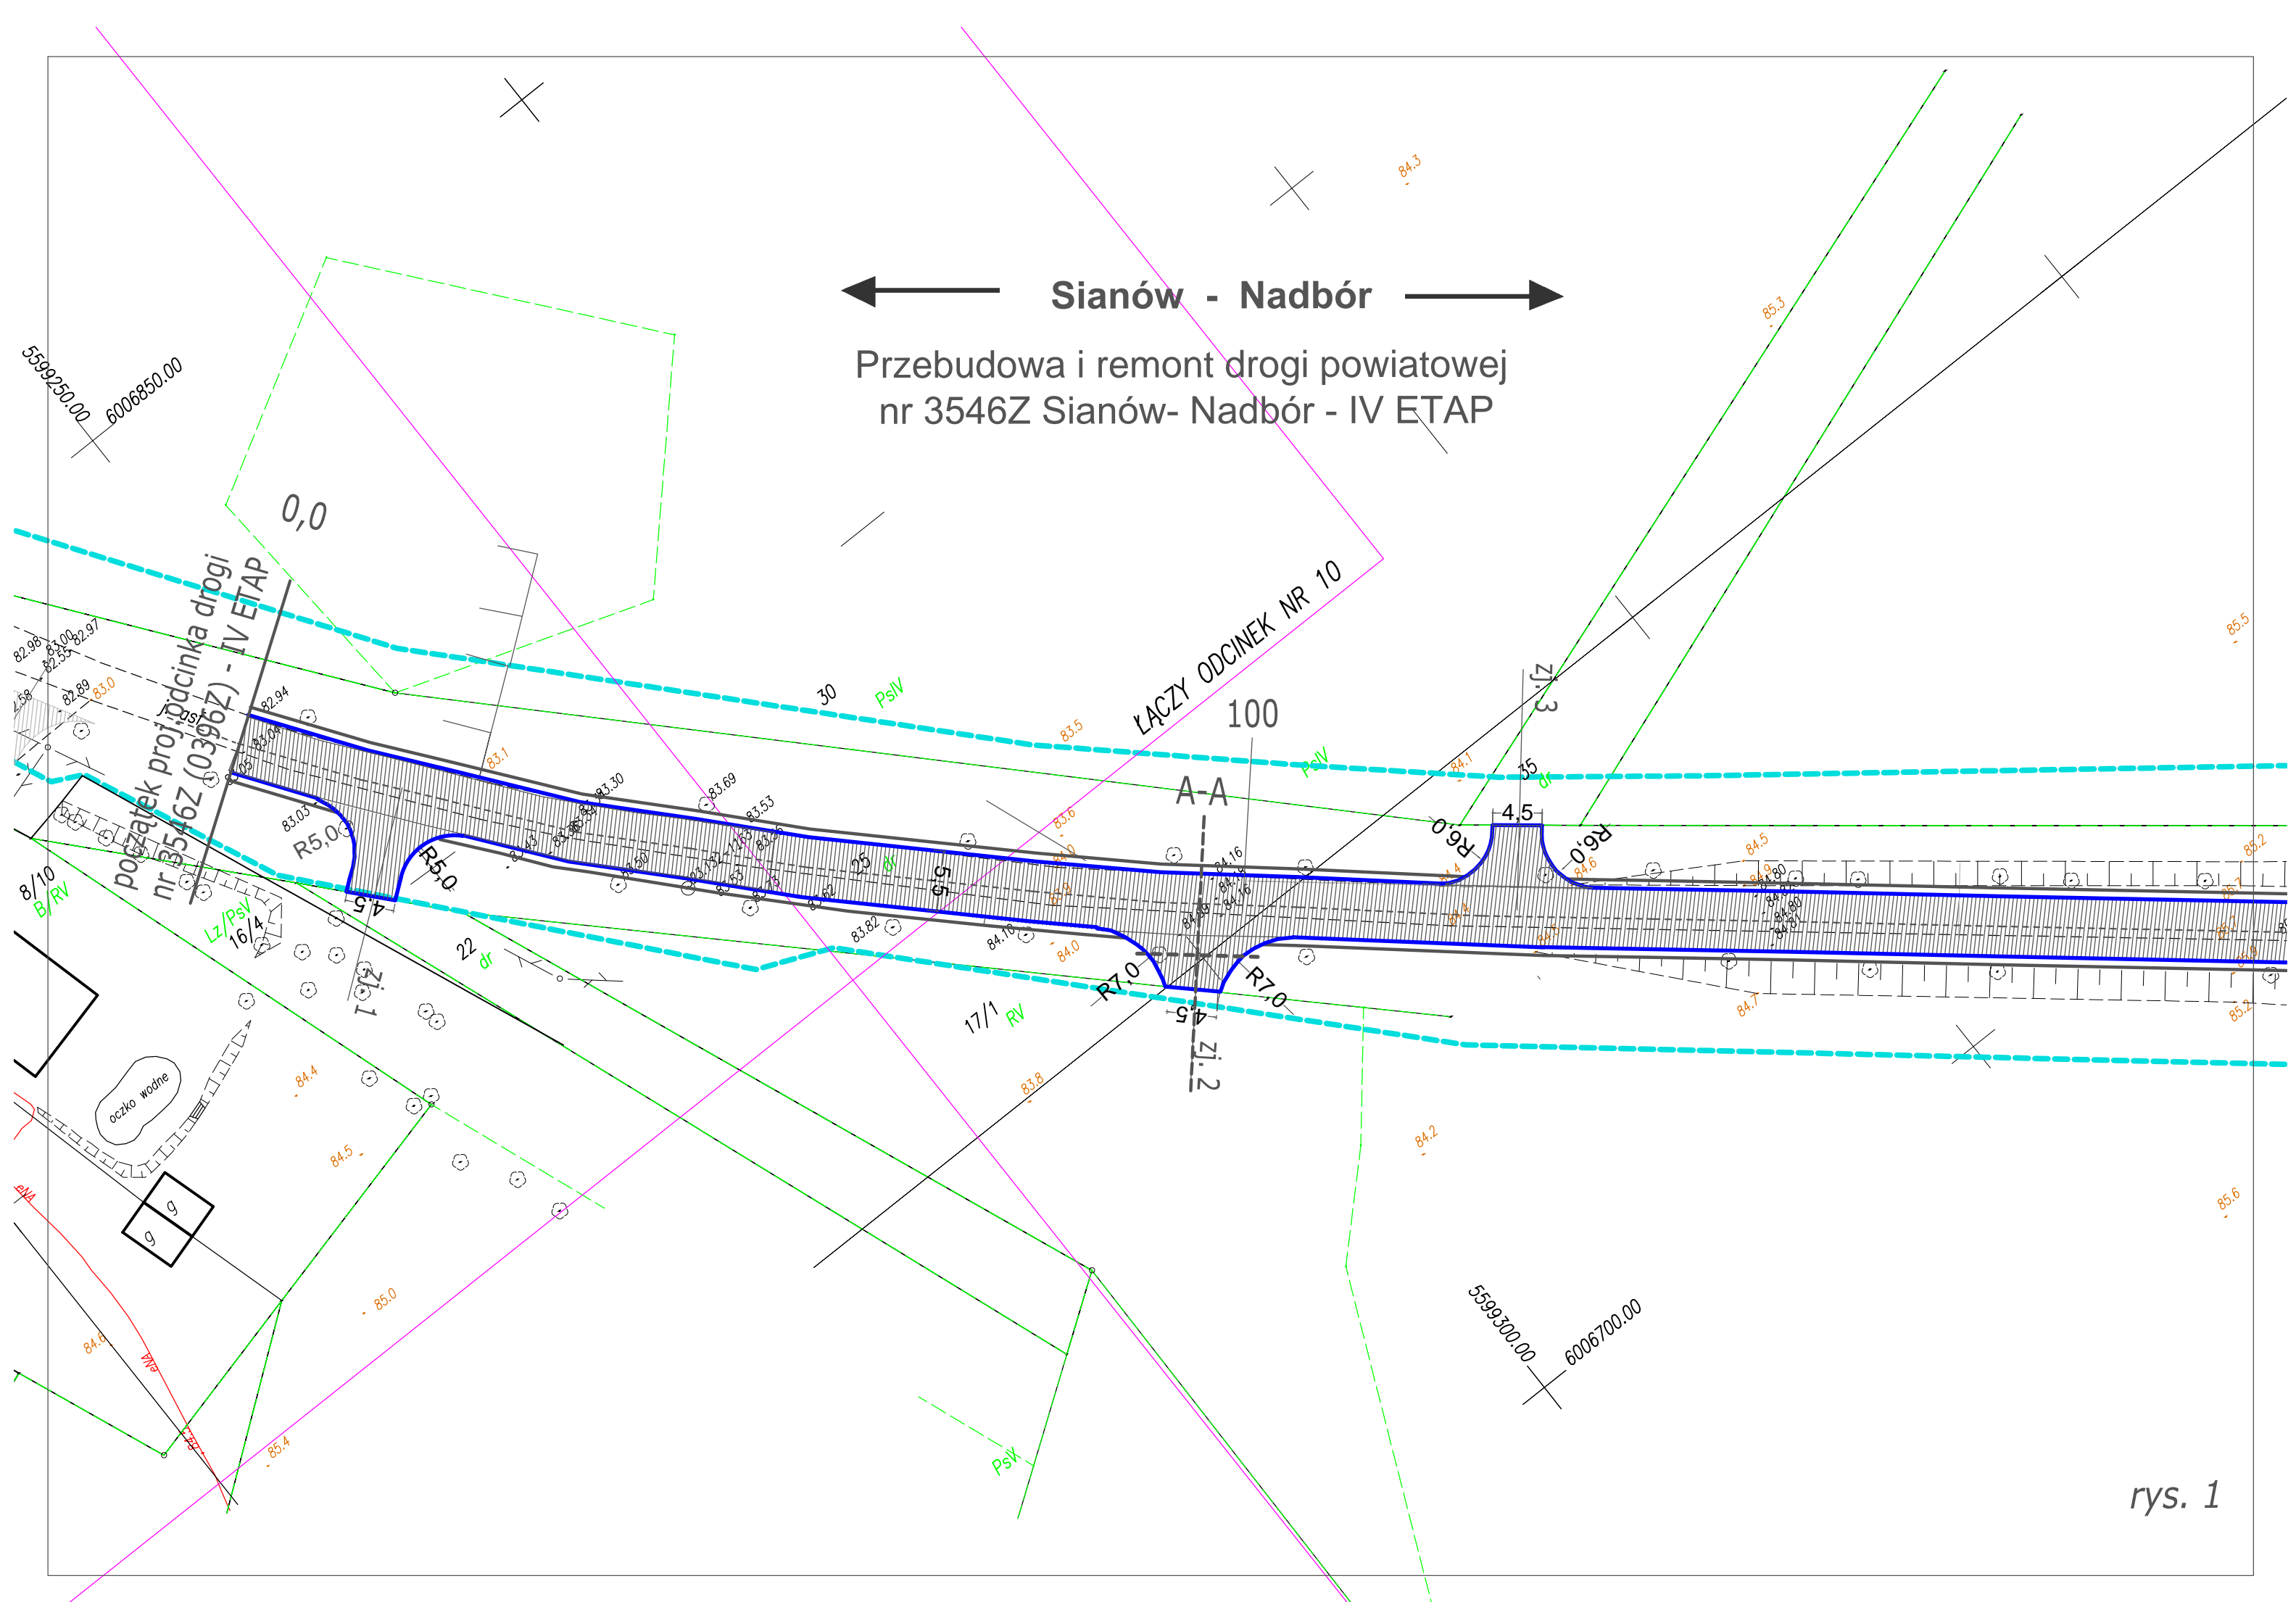

*rys. 1*