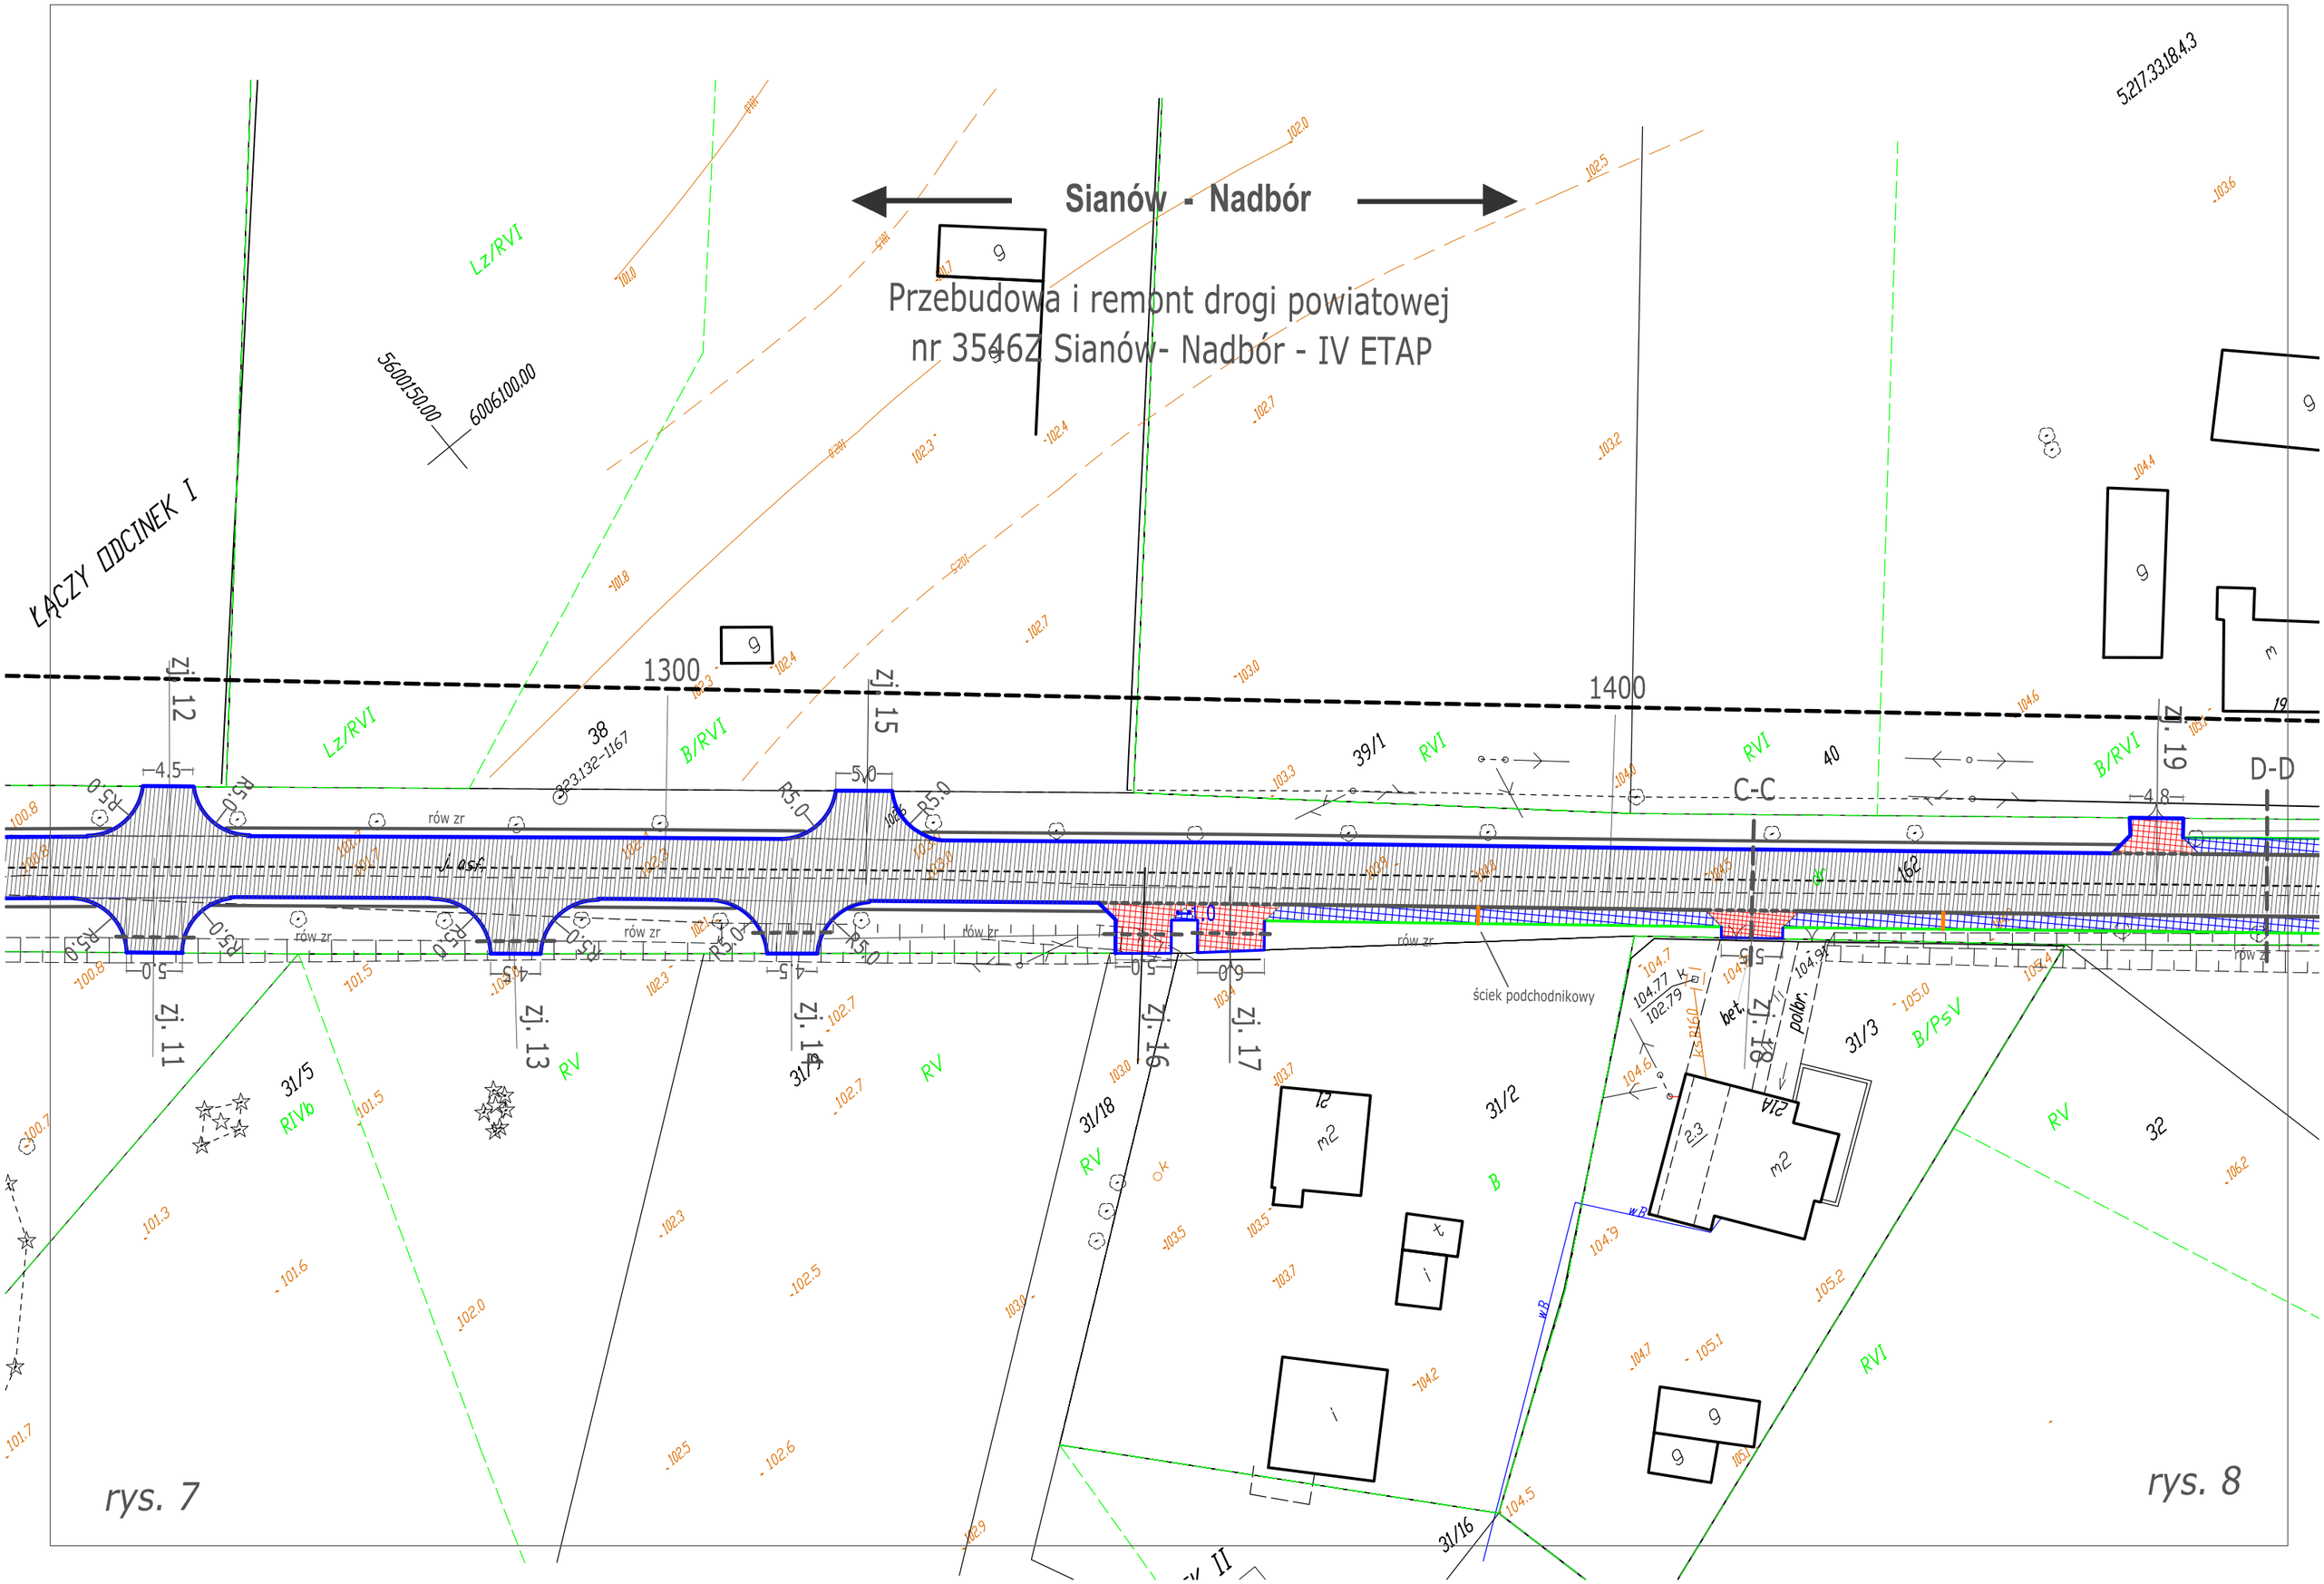
Sianów - Nadbór
Przebudowa i remont drogi powiatowej
nr 3546Z Sianów- Nadbór - IV ETAP
ŁĄCZY ODCINEK I
1300
1400
C-C
D-D
rów zr
ściek podchodnikowy
rys. 7
rys. 8