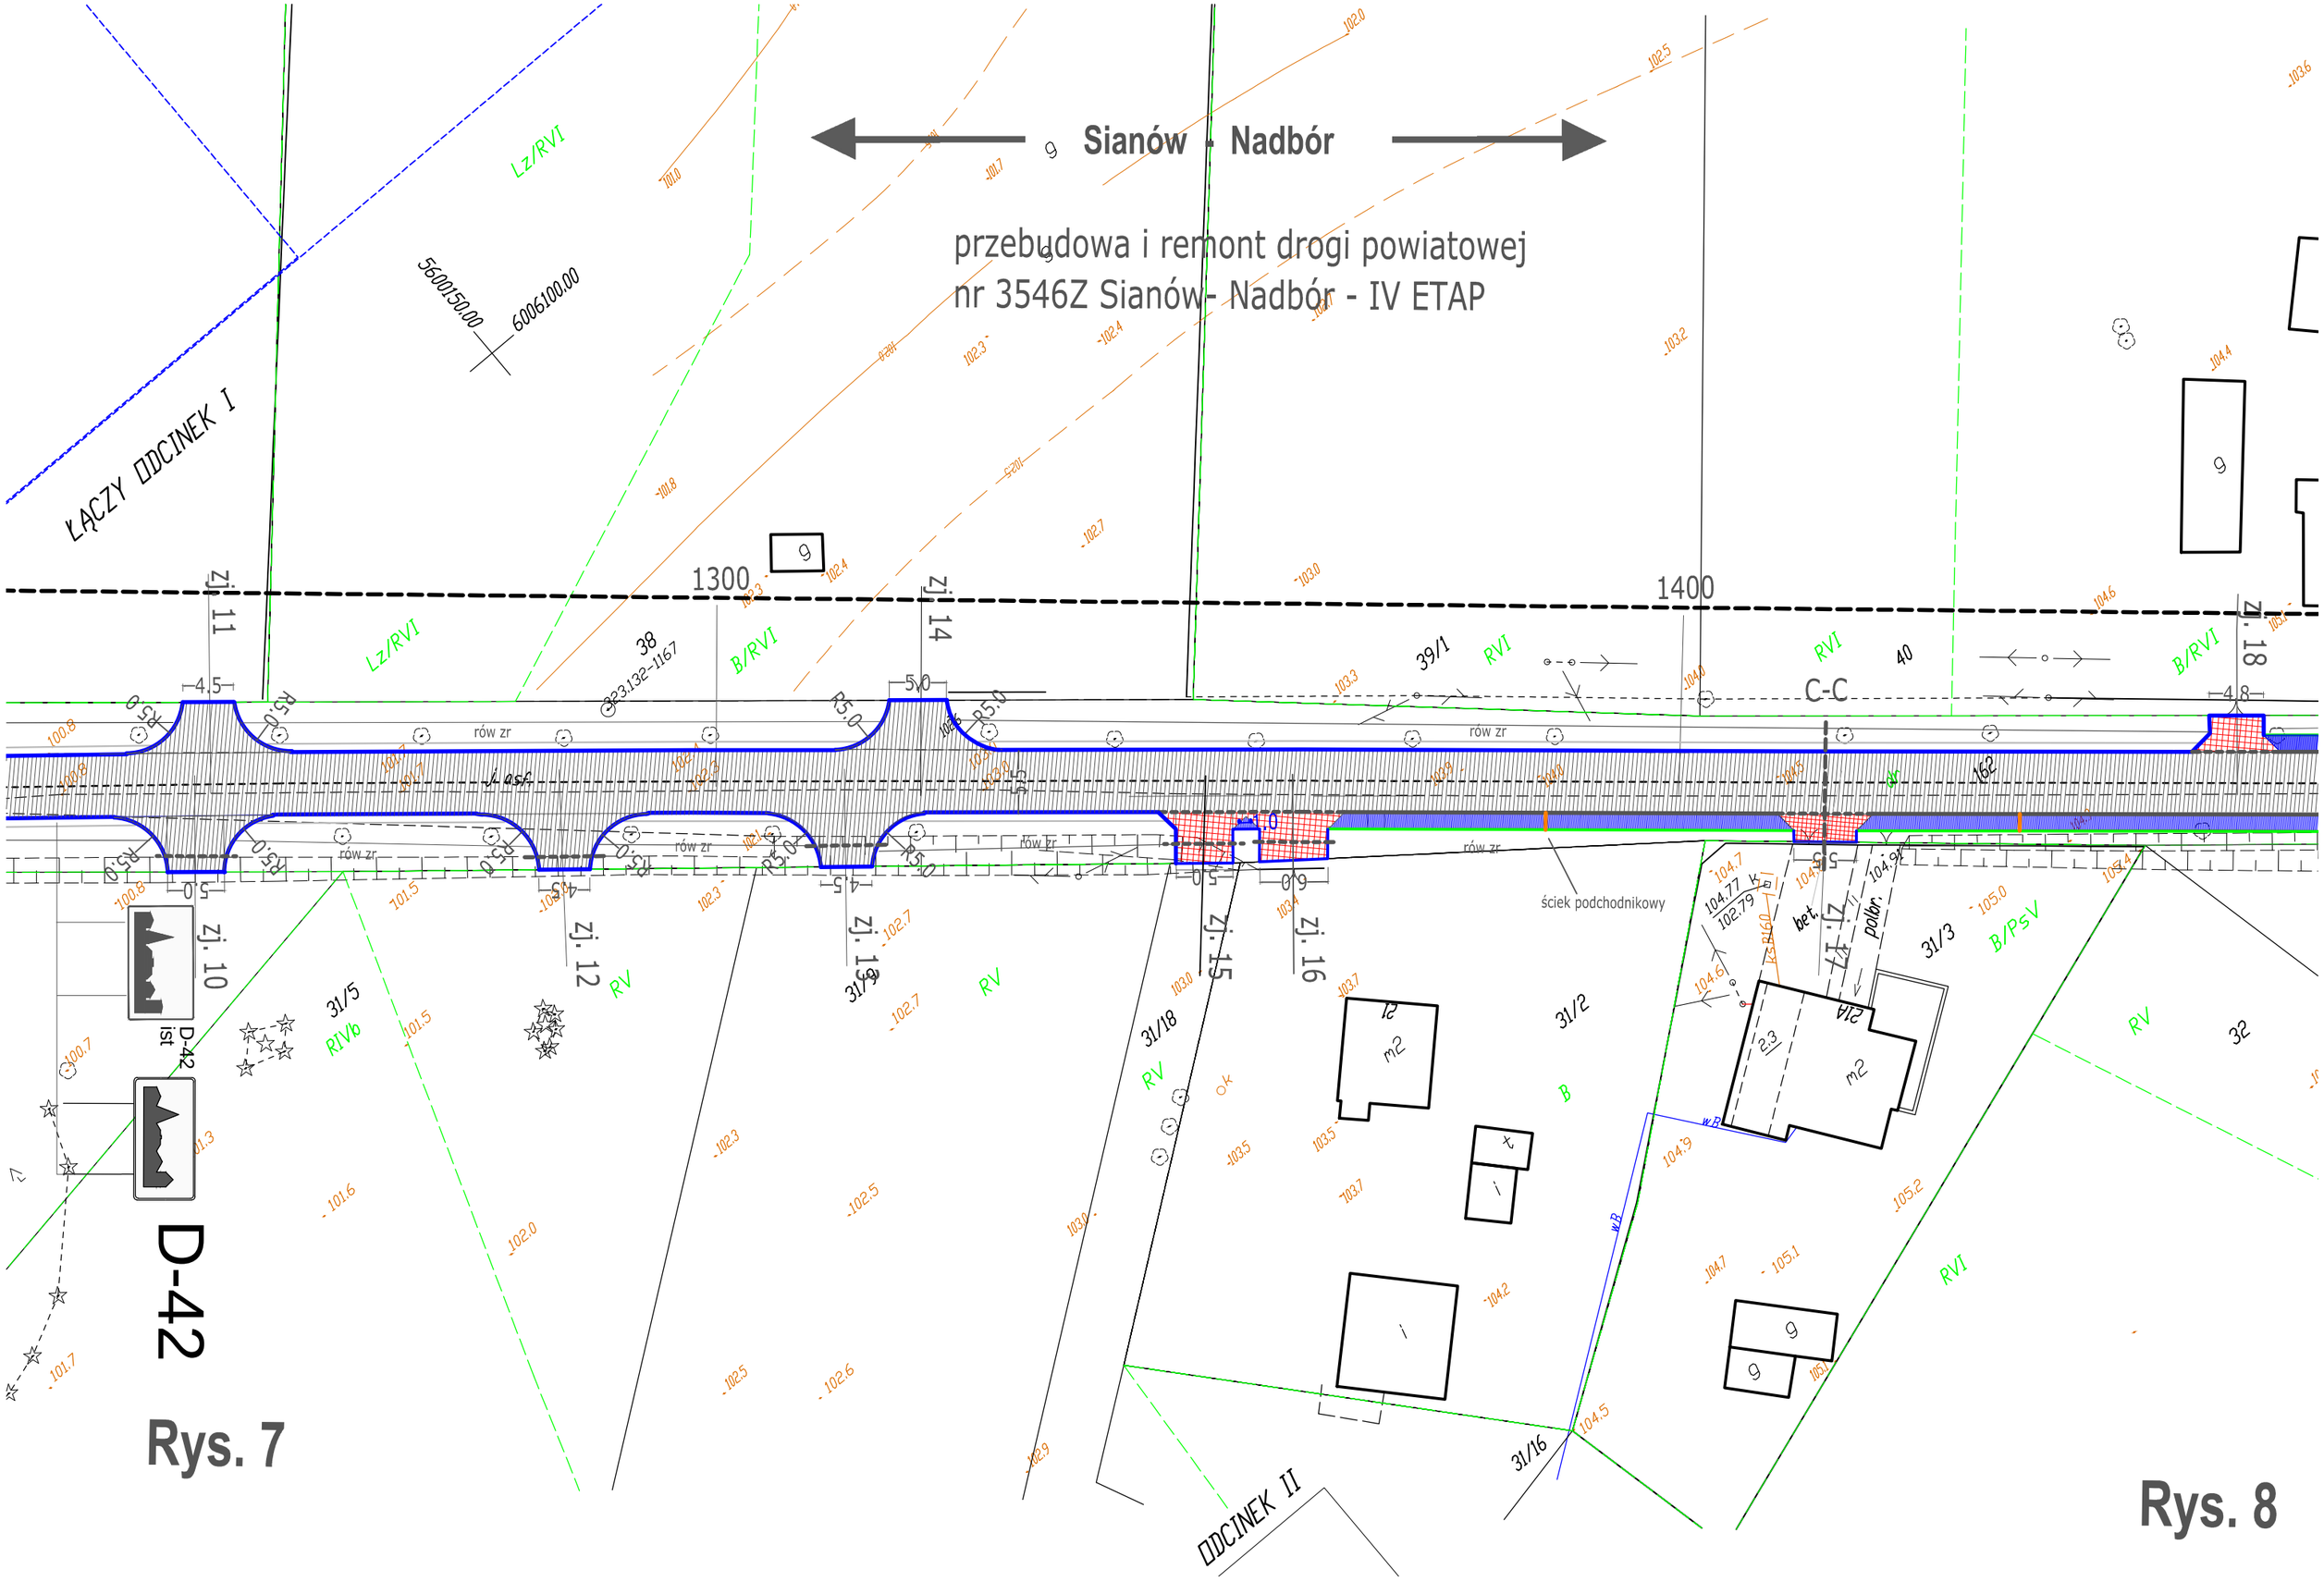
Sianów - Nadbór
przebudowa i remont drogi powiatowej
nr 3546Z Sianów- Nadbór - IV ETAP
ŁĄCZY ODCINEK I
ODCINEK II
D-42
1300
1400
C-C
ściek podchodnikowy
rów zr
Lz/RVI
B/RVI
RVI
RV
B/PsV
RIVb
D-42 ist

Rys. 7

Rys. 8