


◀ Sianów - Nadbór ▶

# Przebudowa i remont drogi powiatowej nr 3546Z Sianów- Nadbór - IV ETAP

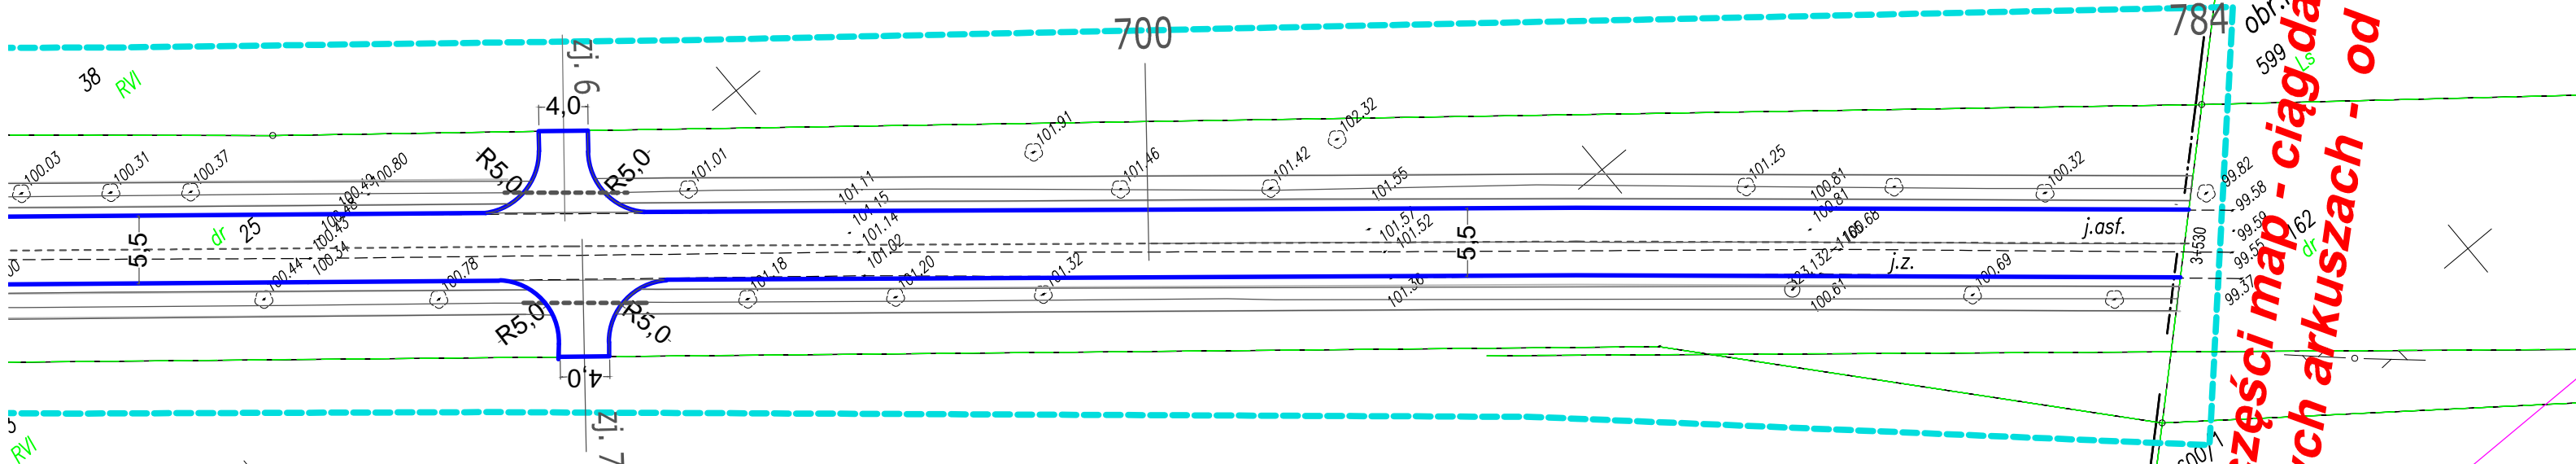

## Rys. 4

## Rys. 5

**koniec I części map - ciąg dalszy na następnych arkuszach - od Rys. 6**