


# Sianów - Nadbór

# Przebudowa i remont drogi powiatowej nr 3546Z Sianów- Nadbór - IV ETAP

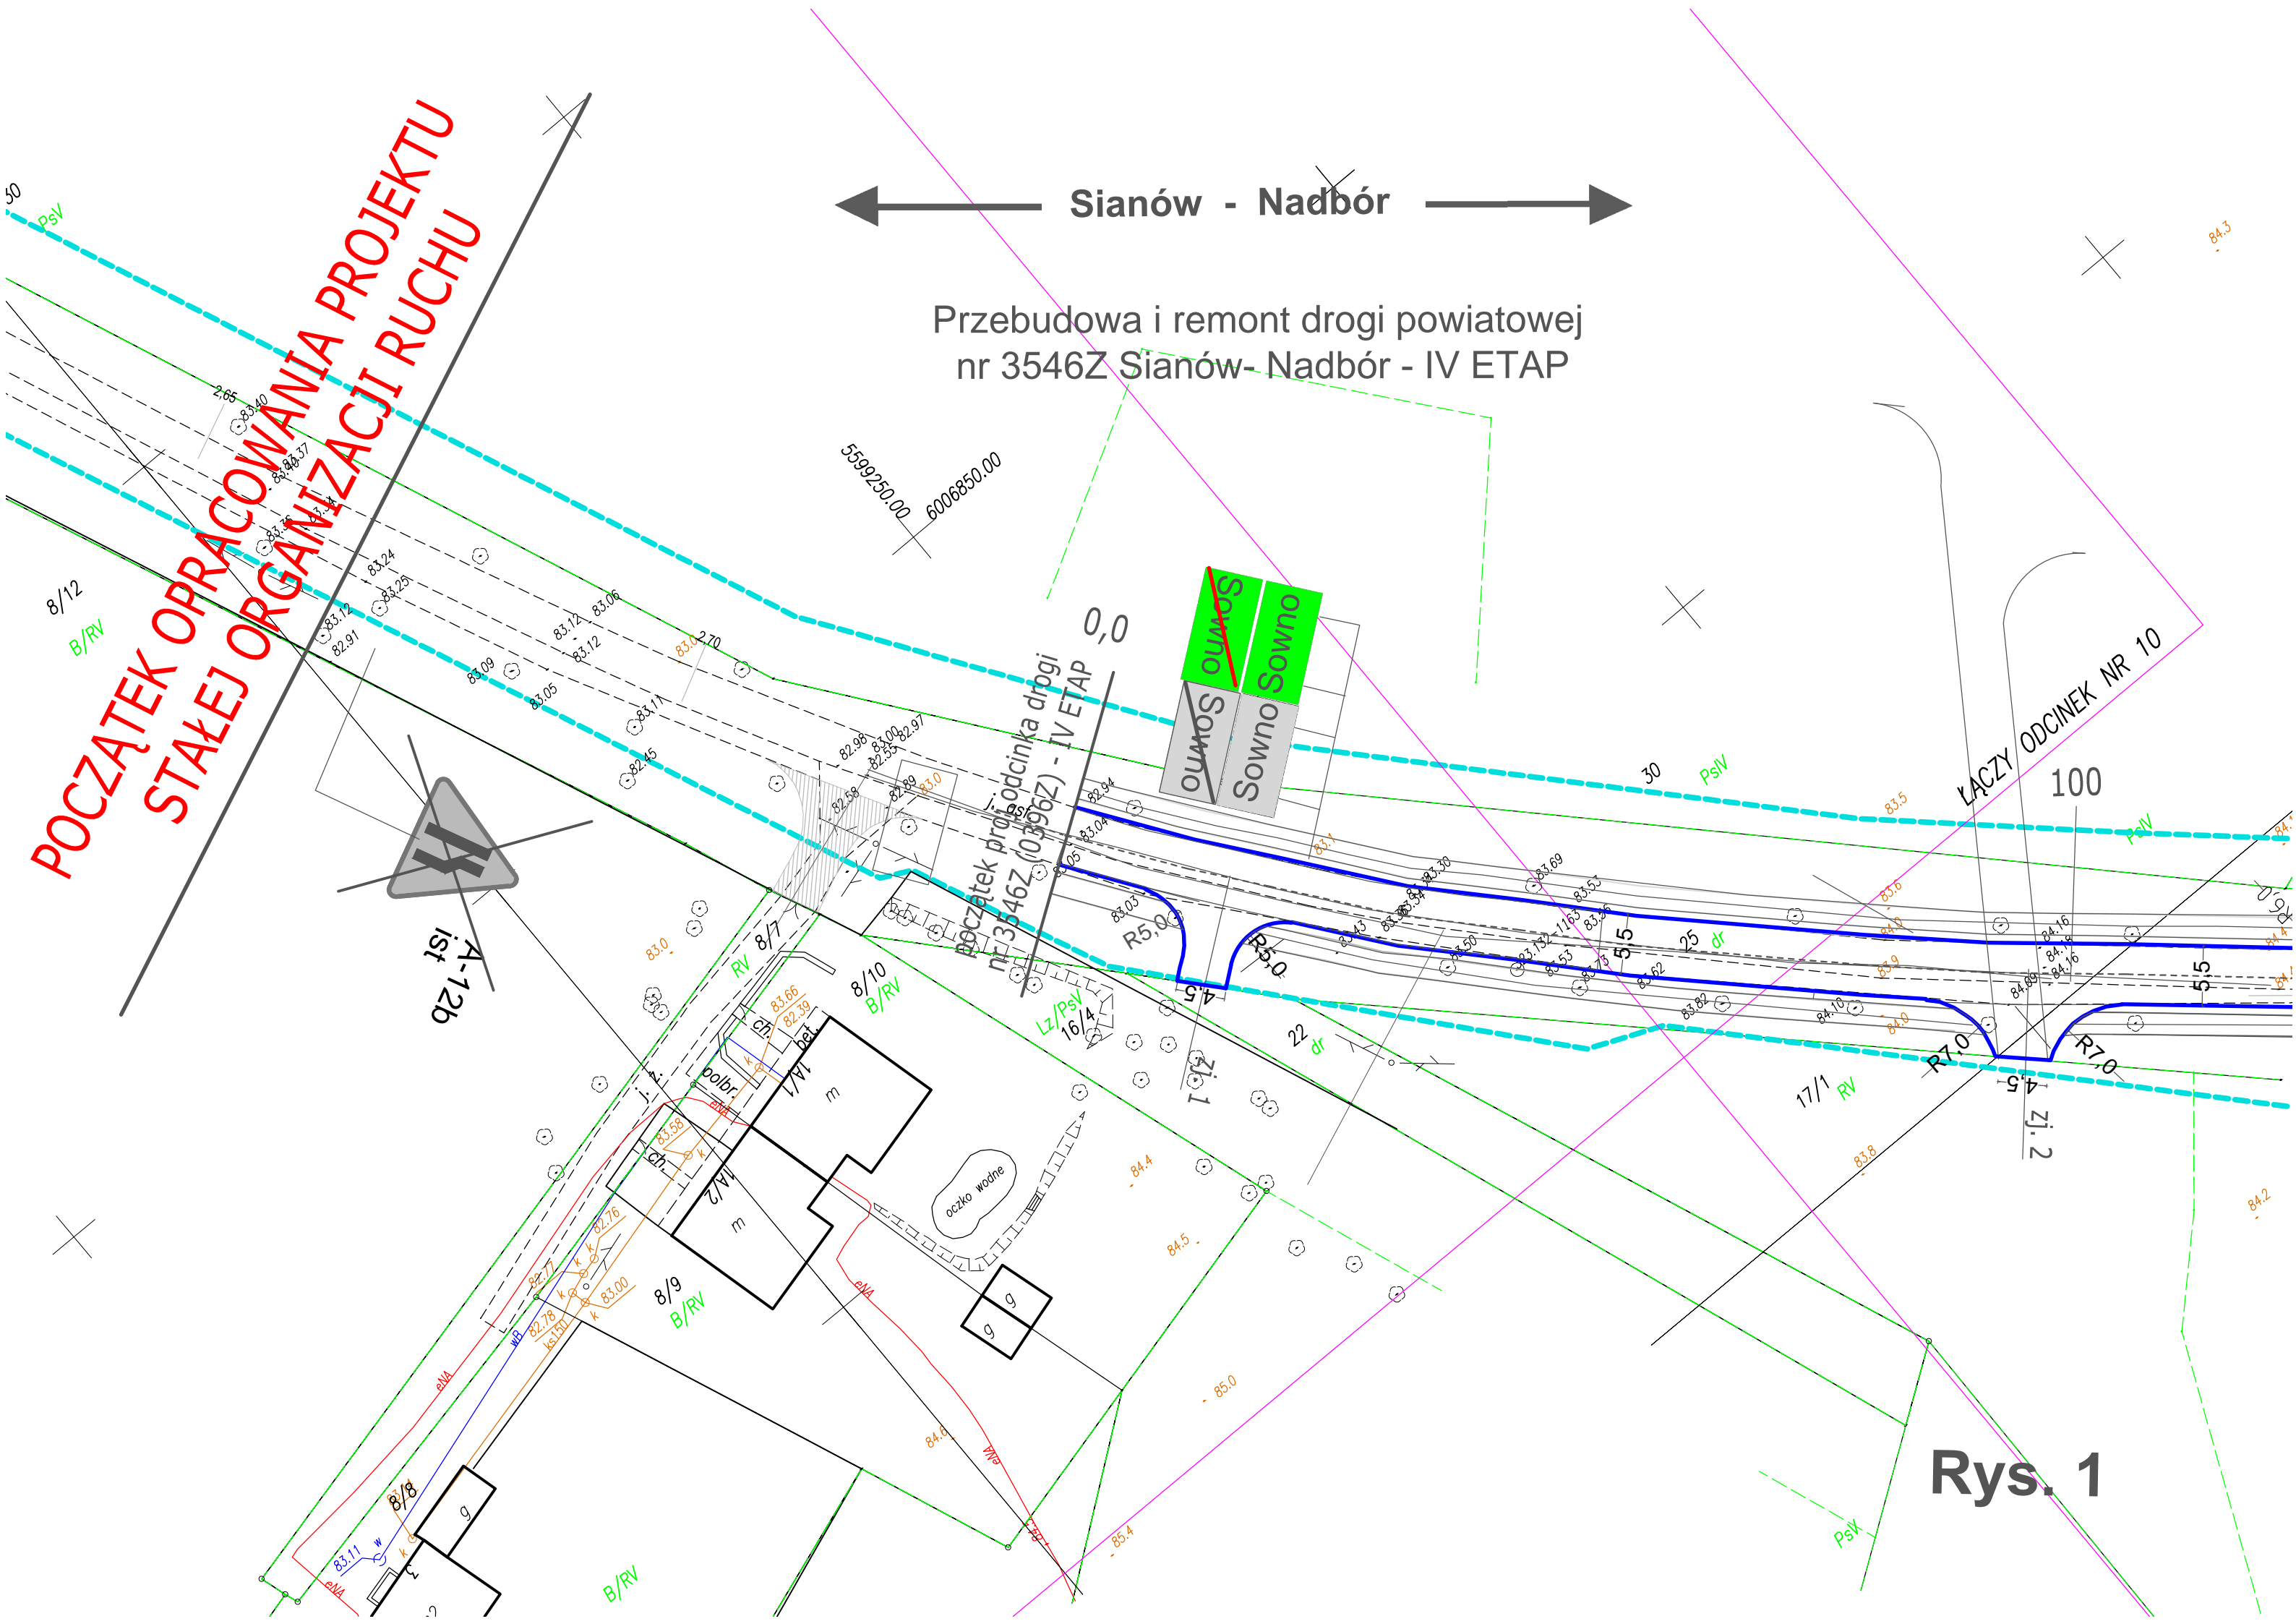

**Rys. 1**