


Skala pionowa 1:50
Skala pozioma 1:500

PP=81,00

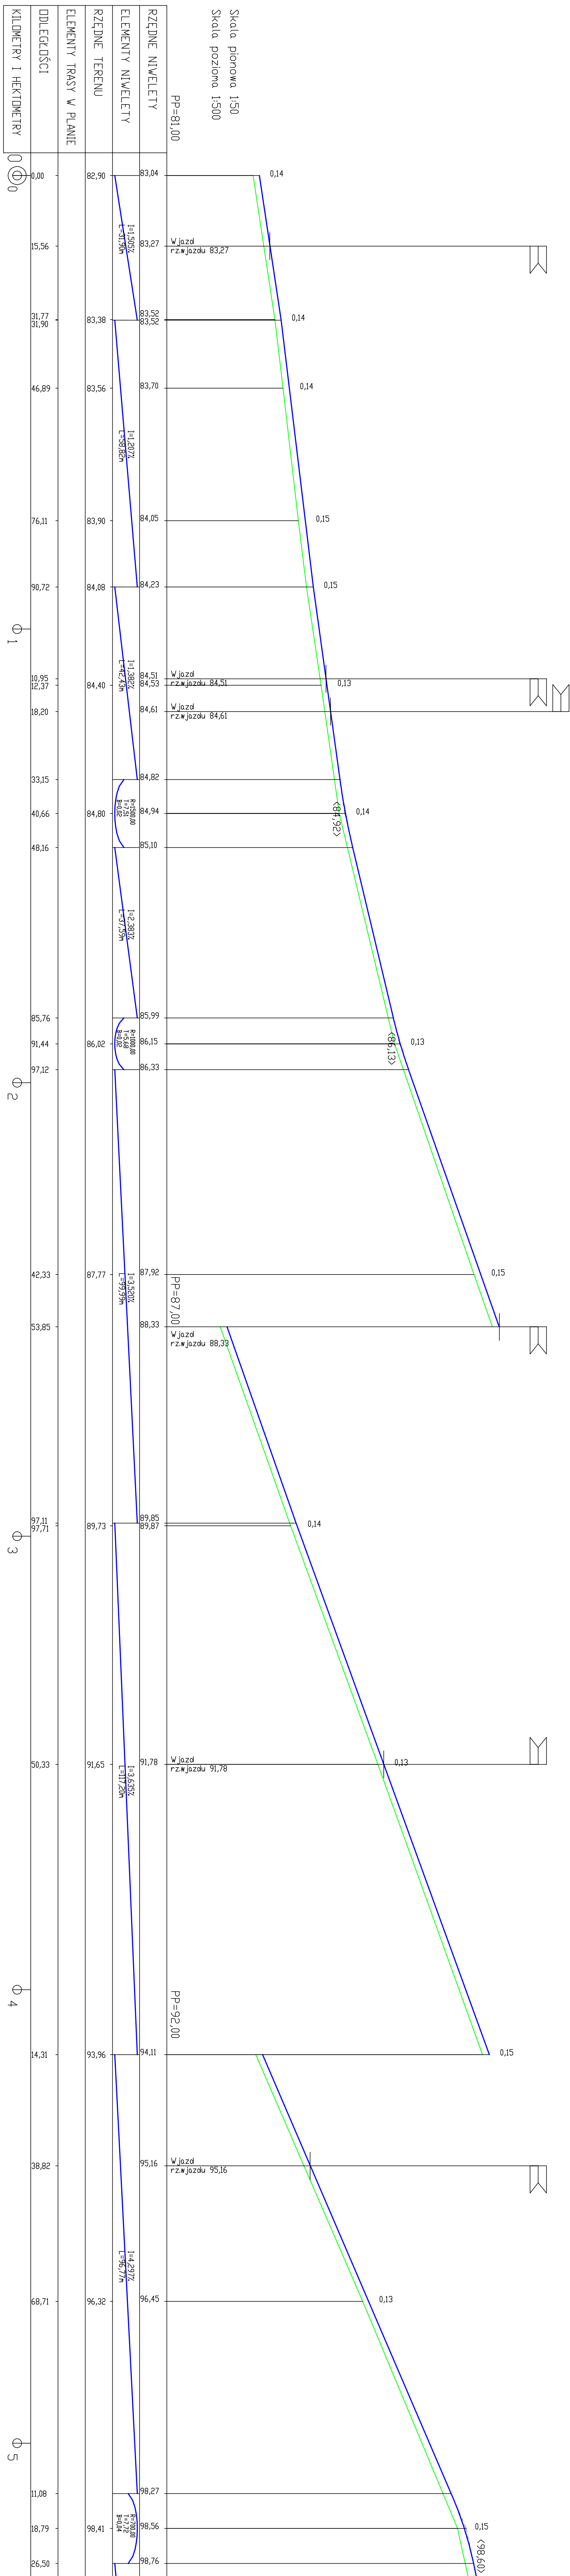

Profil drogi powiatowej nr 3546Z
Sianów - Nadbór etap IV
arkusz nr 1