


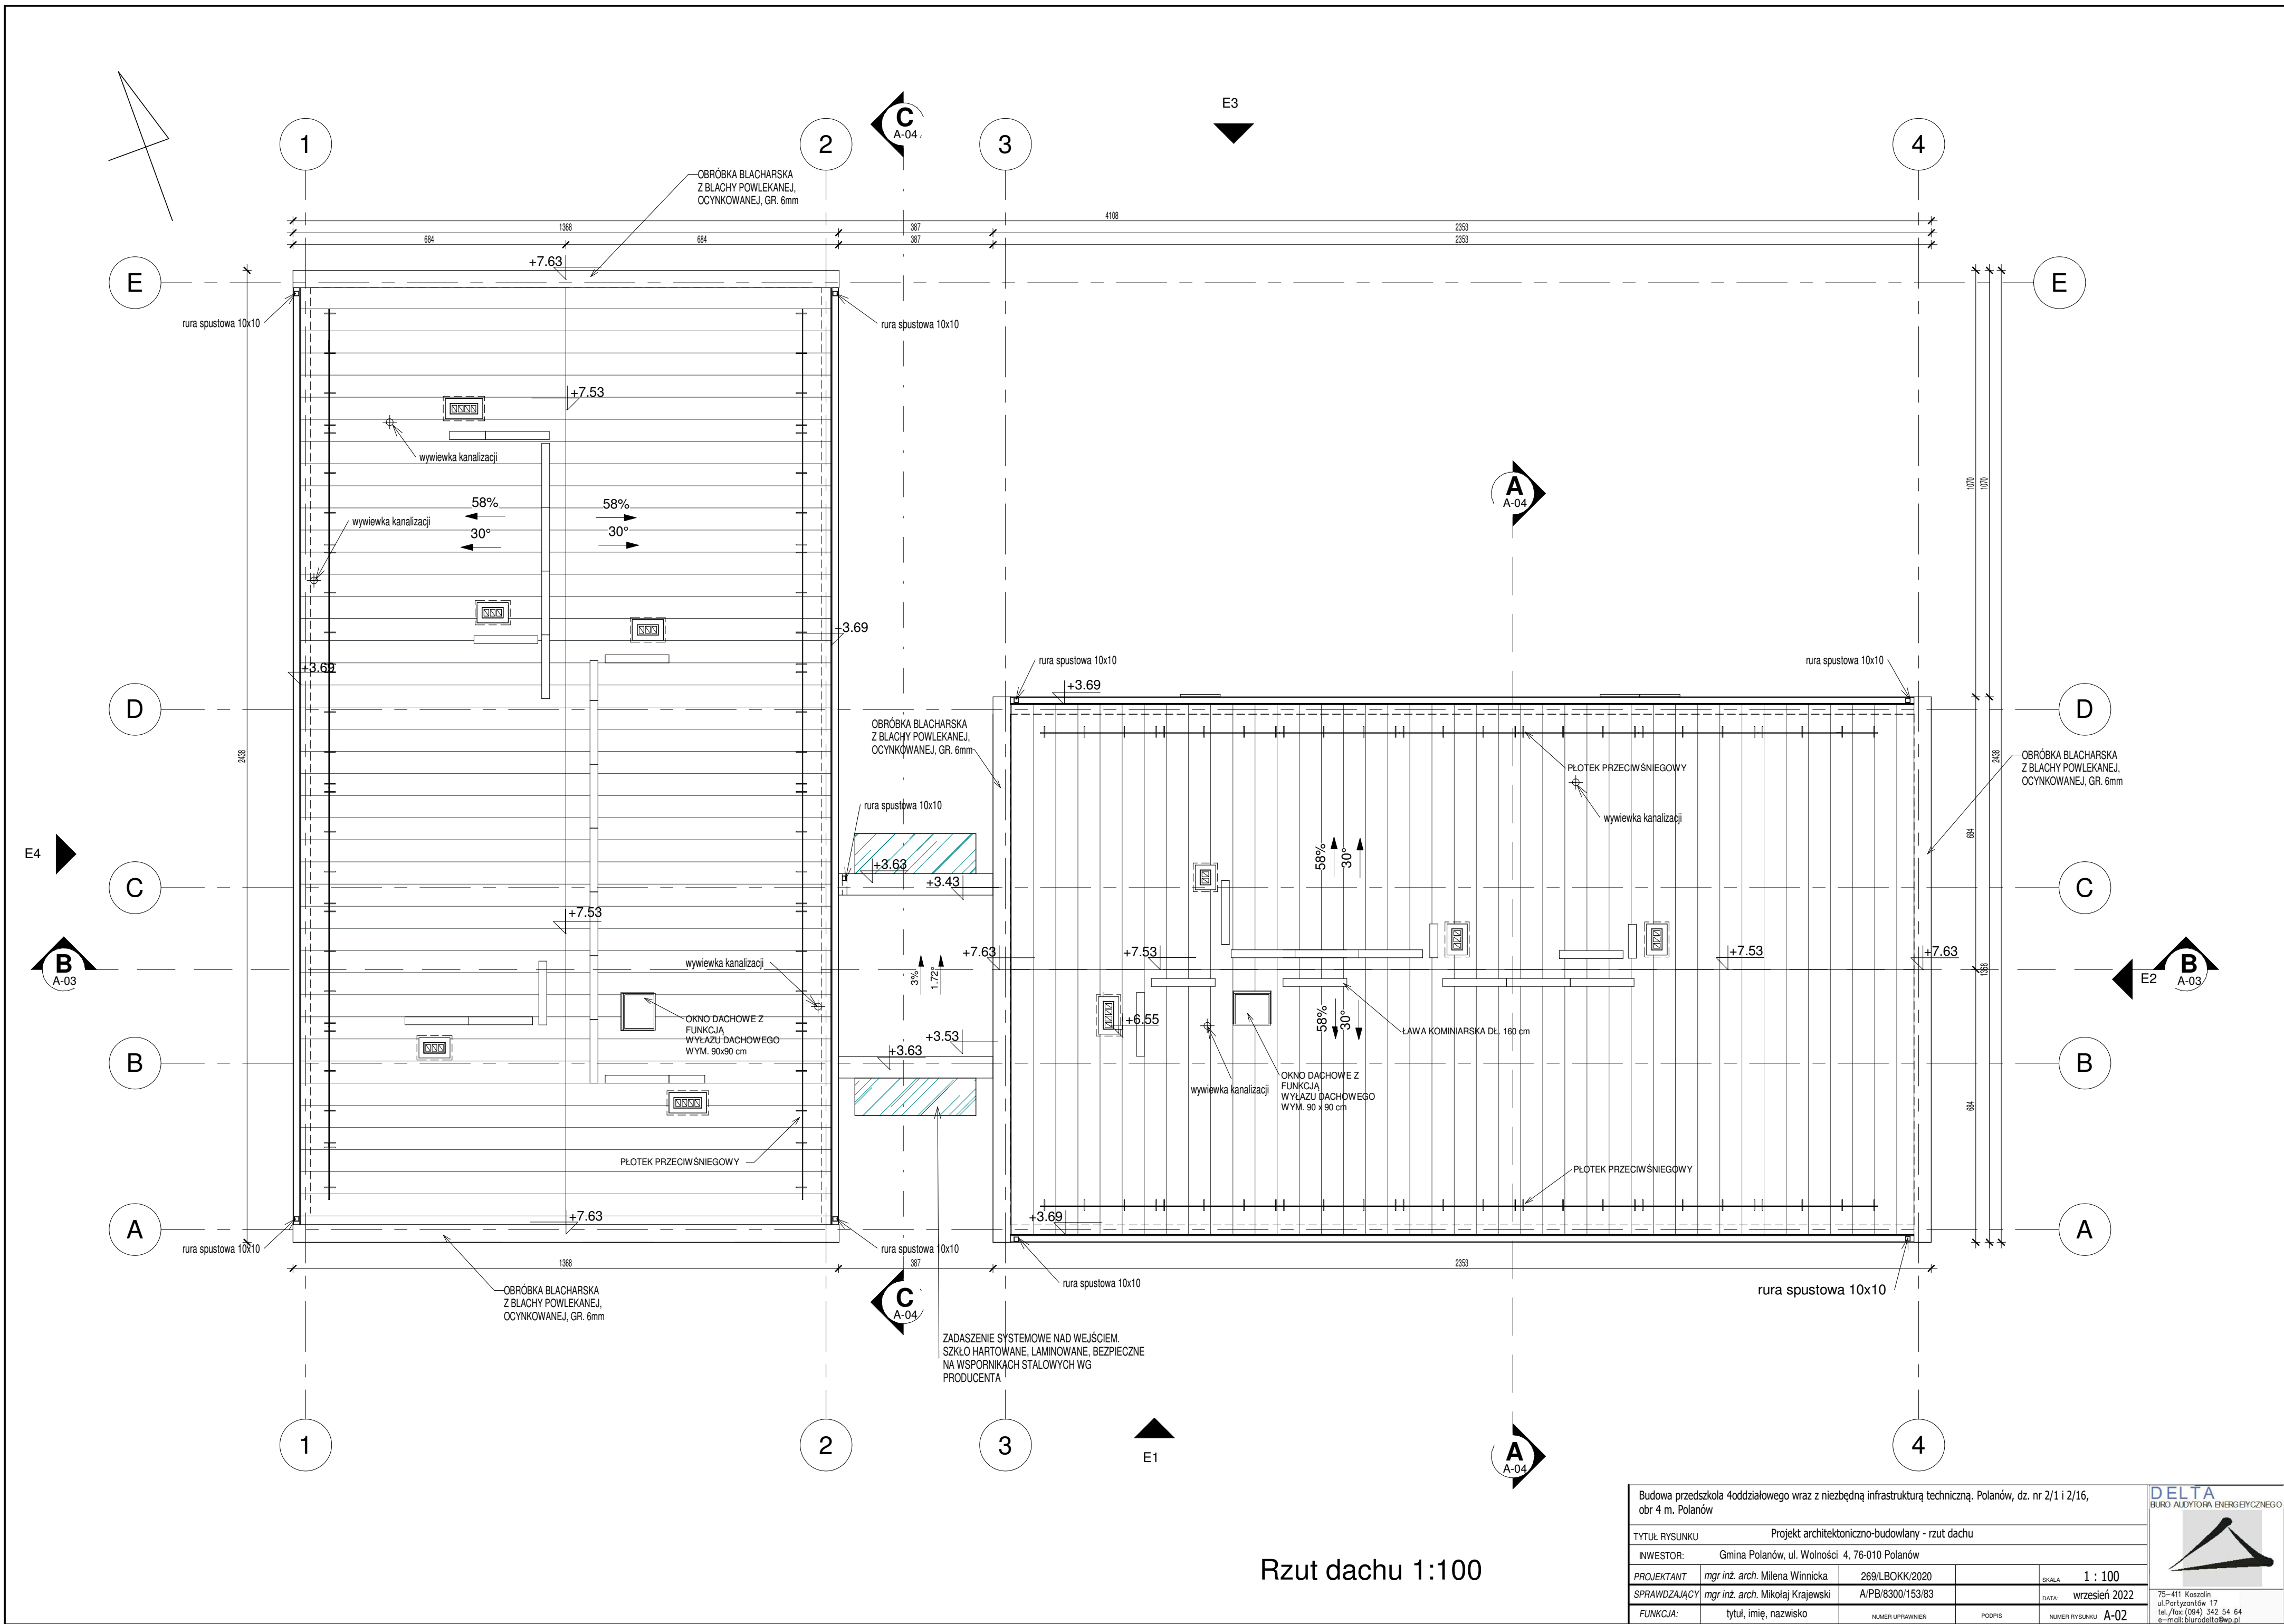

Budowa przedszkola 4oddziałowego wraz z niezbędną infrastrukturą techniczną. Polanów, dz. nr 2/1 i 2/16, obr. 4 m. Polanów				
Projekt architektoniczno-budowlany - rzut dachu				
INWESTOR:	Gmina Polanów, ul. Wolności 4, 76-010 Polanów			
PROJEKTANT	mgr inż. arch. Milena Winnicka	269/LBOKK/2020	SKALA	1 : 100
SPRAWDZAJĄCY	mgr inż. arch. Mikołaj Krajewski	A/PB/8300/153/83	DATA	wrzesień 2022
FUNKCJA:	tytuł, imię, nazwisko	NUMER UPRAWNIEN	PODPIS	NUMER RYSUNKU A-02

75-411 Koszalin
ul. Partyzantów 17
tel./fax (94) 342 54 64
e-mail: biurodelta@wp.pl

DELTA
BIURO AUDYTORA ENERGETYCZNEGO