


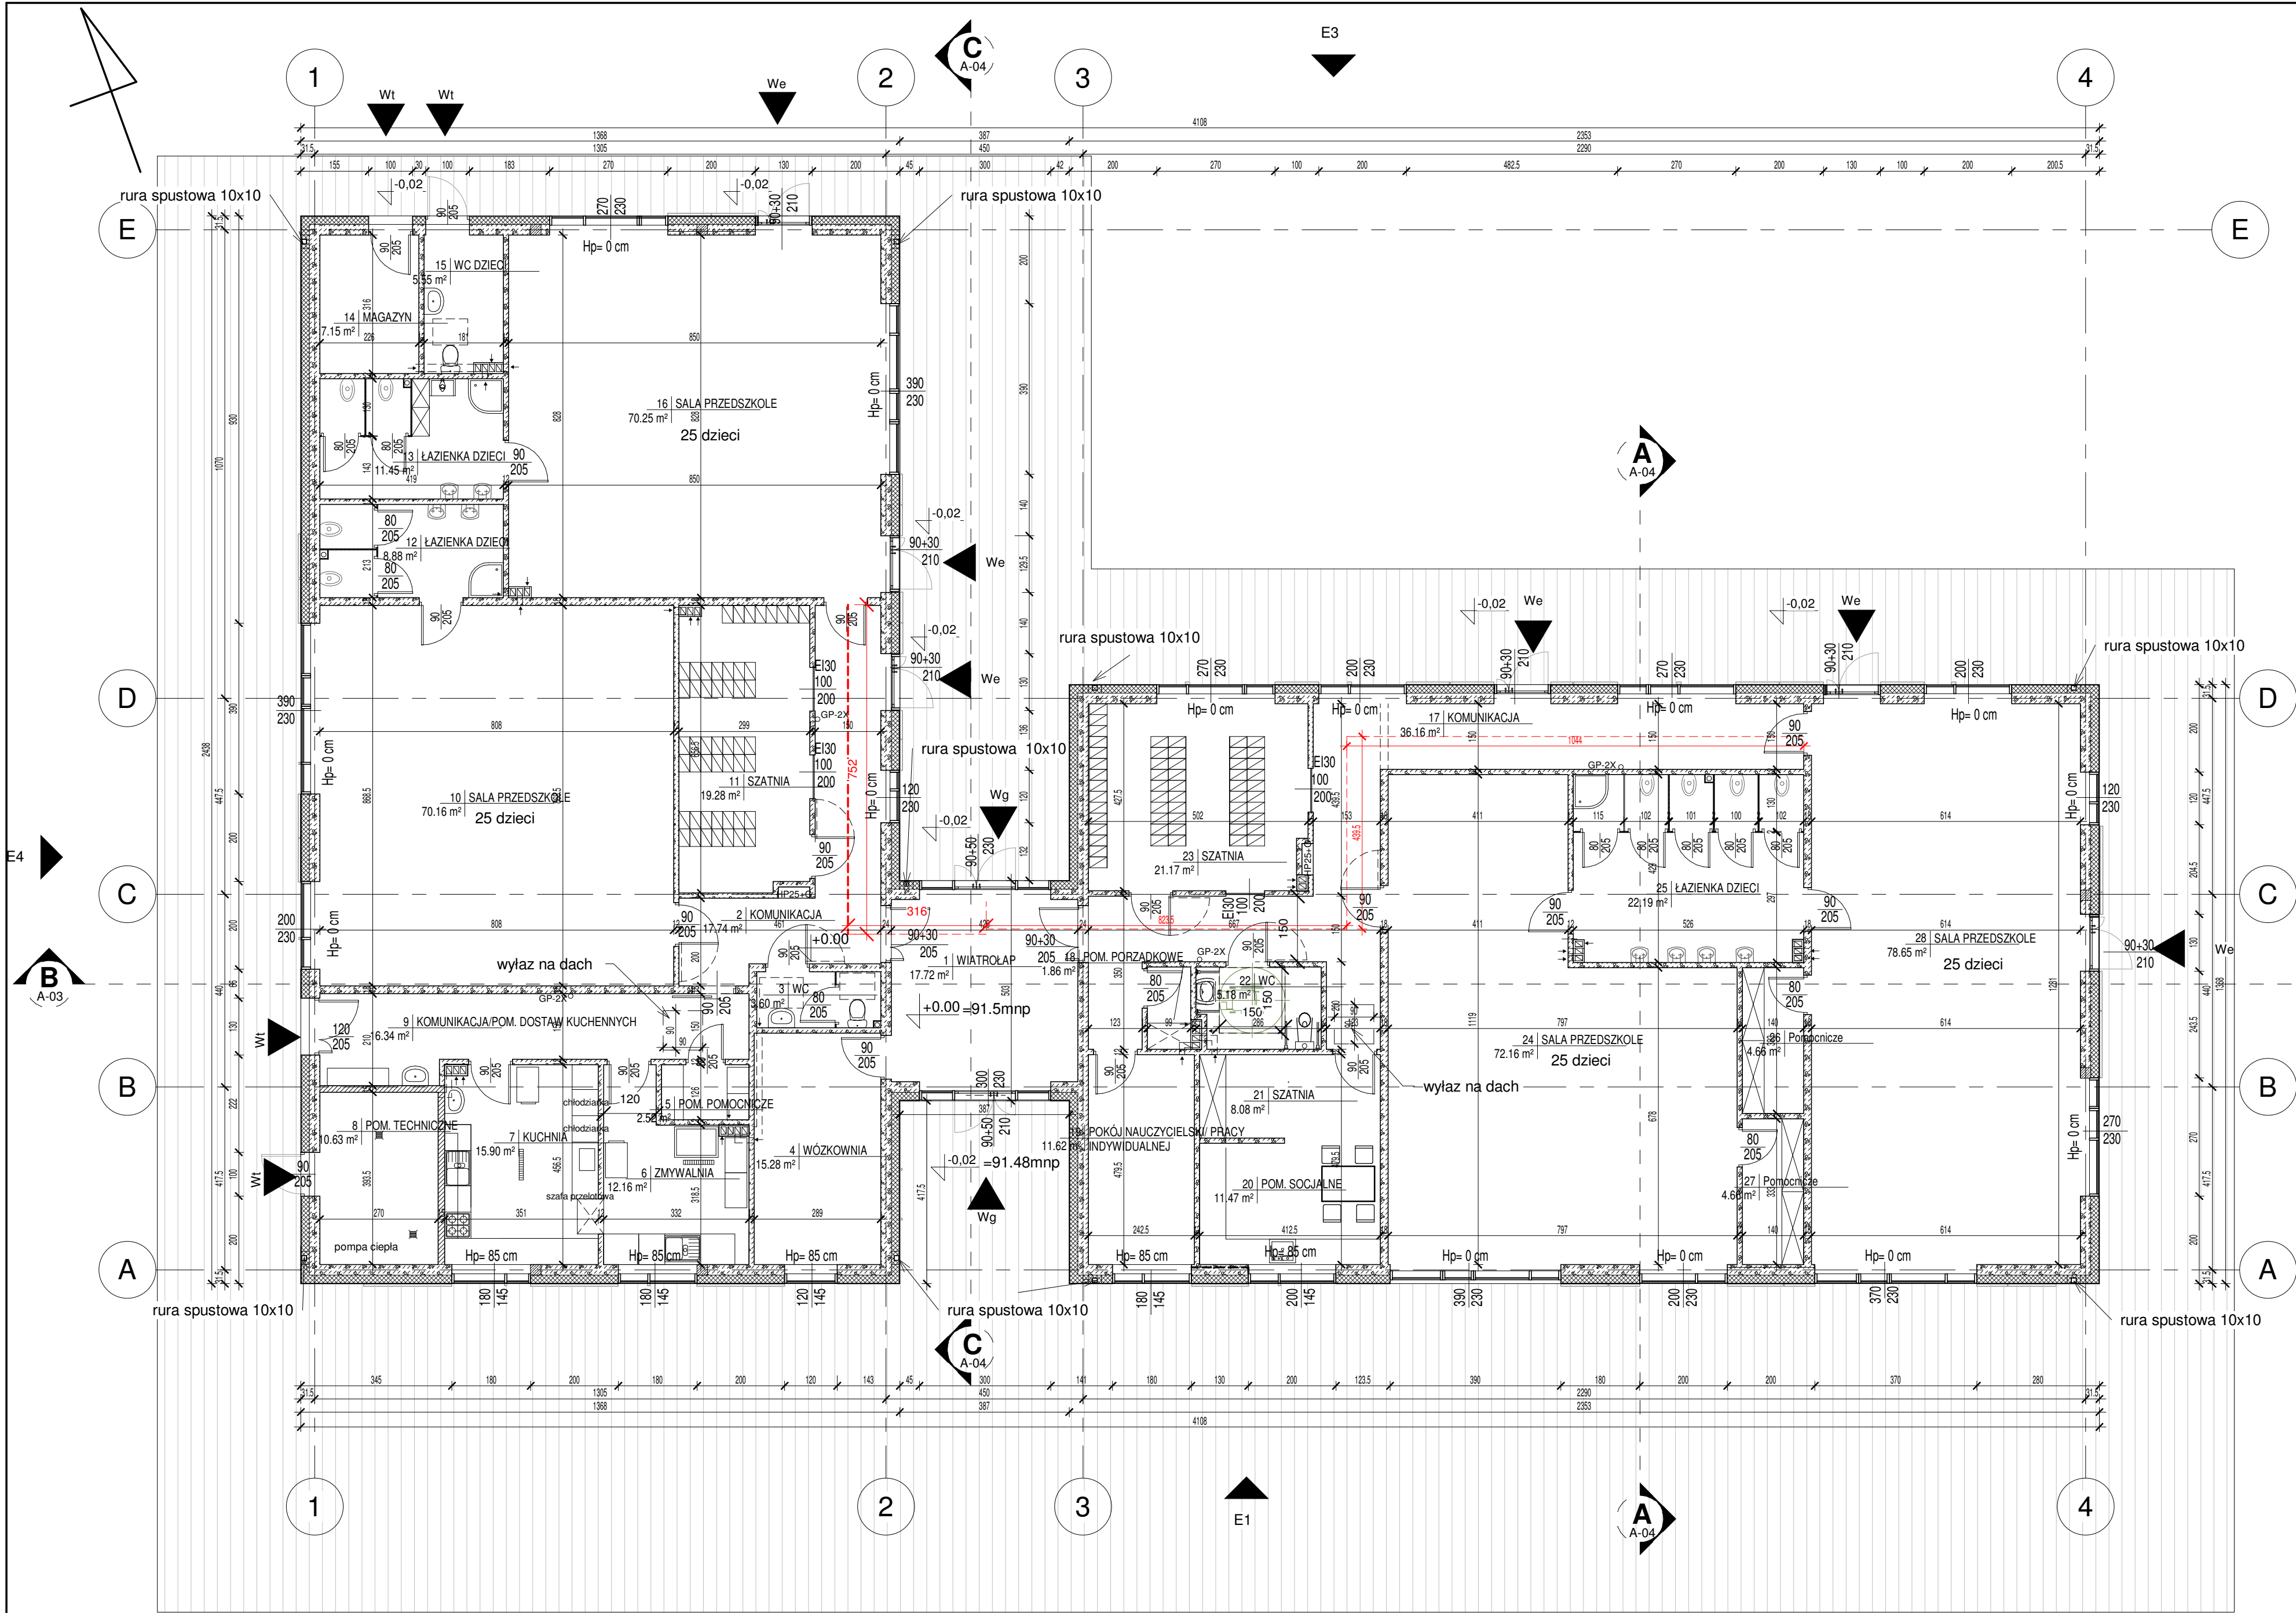

- UWAGI:
- WYKONAWCA WINIEN WYKONYWAĆ ROBOTY ZGODNIE ZE WSZYSTKIMI OBOWIAZUJĄCYMI NORMAMI I PRZEPISAMI BUDOWLANymi, PROJEKTAMI (RYSUNKAMI I OPISAMI) ORAZ ZGODNIE ZE SZUKĄ BUDOWLANĄ
 - W PRZYPADKU STWIERDZENIA NIEZGODNOŚCI MIĘDZY PROJEKTAMI, KOLIZJI ITP. WYKONAWCA JEST ZOBOWIĄZANY POINFORMOWAĆ O TYM NADZOR INWESTORSKI I AUTORSKI PRZED PRZYSTĄPIENIEM DO WYKONYWANIA ROBÓT
 - PROJEKT ARCHITEKTONICZNY JEST PROJEKTEM NADRZĘDNYM W PRZYPADKU ROZBIĘŻNOŚCI WYMIAROWYCH Z PROJEKTAMI BRANŻOWYMI NALEŻY SKONSULTOWAĆ SIĘ Z PROJEKTANTEM
 - WSZYSTKIE PRZEPUSTY, PRZEBIECIA PRZEBIĄGAJĄCE IZOLACJĘ PRZECIWWODNĄ NALEŻY DOKŁADNIE USZCZELNIĆ (ZGODNIE ZE STOSOWANYM SYSTEMEM)
 - WYMIARY ELEMENTÓW I ICH USYTUOWANIE WYNIKAJĄCE Z PROJEKTU KONSTRUKCYJNEGO NALEŻY KOORDYNOWAĆ Z DOKUMENTACJĄ ARCHITEKTONICZNĄ I WSZELKIE ROZBIĘŻNOŚCI W TEJ KWESTII NALEŻY ROZSTRZYGAĆ W POROZUMIENIU Z AUTOREM PROJEKTU.
 - PRZED WYLANIEM WARSTW POSADZKOWYCH USYTUOWAĆ TRASY PODPOSADZKOWYCH LEŻAKÓW, INSTALACJO C.O. I KANALIZACJĄ SANITARNEJ WG PROJEKTÓW INSTALACYJNYCH
 - OPISY POZYCJI KONSTRUKCYJNYCH ORAZ SPOŚÓB WYKONANIA WSZYSTKICH ELEMENTÓW KONSTRUKCJI WG P.W. KONSTRUKCYJNEGO
 - WYKONAWCA MA OBOWIĄZEK SPRAWDZIĆ WSZYSTKIE WYMIARY W NATURZE. W PRZYPADKU NIEŚCISŁOŚCI WYKONAWCA MA OBOWIĄZEK POINFORMOWAĆ O ZAISTNIAŁEJ SYTUACJI NADZOR AUTORSKI
 - ŚWIATŁO OTWORÓW OKIENNYCH I DRZWIOWYCH PRZYJMOWAĆ Z TOLERANCJĄ DODATNIA.
 - WPUSTY PODŁOGOWE I DACHOWE OSADZIĆ ZGODNIE Z TECHNOLOGIĄ. SPOŚÓB OSADZENIA SKONSULTOWAĆ Z PROJEKTANTEM W NADZORACH.
 - W POSADZCE W MIEJSCU INSTALACJI KRATEK ŚCIEKOWYCH WYKONAĆ SPADKI 1% W KIERUNKU KRATKI.
 - OTWORY POZOSTAWIONE W STOPACH ORAZ OTWORY W SZACHTACH INSTALACYJNYCH PO WYKONANIU INSTALACJI PRZESKLEPIĆ W SPOŚÓB TRWAŁY I ZAPEWNIĄCY SZCZELNOŚĆ ŚRODKAMI np.: firmy Promat TOP - PROMASTOP.
 - NALEŻY STOSOWAĆ WYROBY BUDOWL. DOPUSZCZONE DO OBROTU I POWSZECHNEGO STOSOWANIA W BUDOWNICTWIE: a/ WYROBY BUDOWLANE, DLA KTÓRYCH WYDANO CERTYFIKAT NA ZNAK BEZPIECZEŃSTWA, WYKAZUJĄCY, ŻE ZAPEWNIŁO ZGODNOŚĆ Z KRYTERIAMI TECHNICZNYMI OKREŚLONYMI NA PODSTAWIE POLSKICH NORM, APROBAT TECHNICZNYCH ORAZ WŁAŚCIWYCH PRZEPISÓW I DOKUMENTÓW TECHN. - (WYROBY PODLEGAJĄCE TEJ CERT.) b/ WYROBY BUDOWLANE, DLA KTÓRYCH DOKONANO OCENY ZGODNOŚCI I WYDANO CERTYFIKAT ZGODNOŚCI LUB DEKLARACJĘ ZGODNOŚCI Z POLSKĄ NORMĄ LUB APROBATĄ TECHNICZNĄ (WYROBY NIE OBJĘTE CERTYFIKACJĄ i.w.)
- *UWAGA: WSZYSTKIE POWIERZCHNIE UŻYTKOWE, PODANE WG OBRYSU POMIESZCZEŃ NA POZIOME POSADZKI W ŚWIETLE ŚCIAN W STANIE NIEWYKONCZONYM**

Budowa przedszkola oddziałowego wraz z niezbędną infrastrukturą techniczną, Polanów, dz. nr 2/1 i 2/16, obr. 4 m. Polanów				
TYTUŁ RYSUNKU Projekt architektoniczno-budowlany - Rzut parteru				
INWESTOR: Gmina Polanów, ul. Wolności 4, 76-010 Polanów				
PROJEKTANT	mgr inż. arch. Milena Winnicka	269/LBOKK/2020	SKALA	1 : 100
SPRAWDZAJĄCY	mgr inż. arch. Mikołaj Krajewski	A/PB/8300/153/83	DATA:	wrzesień 2022
FUNKCJA:	tytuł, imię, nazwisko	NUMER UPRAWNIEN	PODPIS	NUMER RYSUNKU A-01

DELTA

BUREAU AUDYTORA ENERGETYCZNEGO

75-411 Koszalin
ul. Partyzancka 17
tel./fax (094) 342 54 64
e-mail: biuro@deltaenerg.pl

Rzut parteru 1:100