


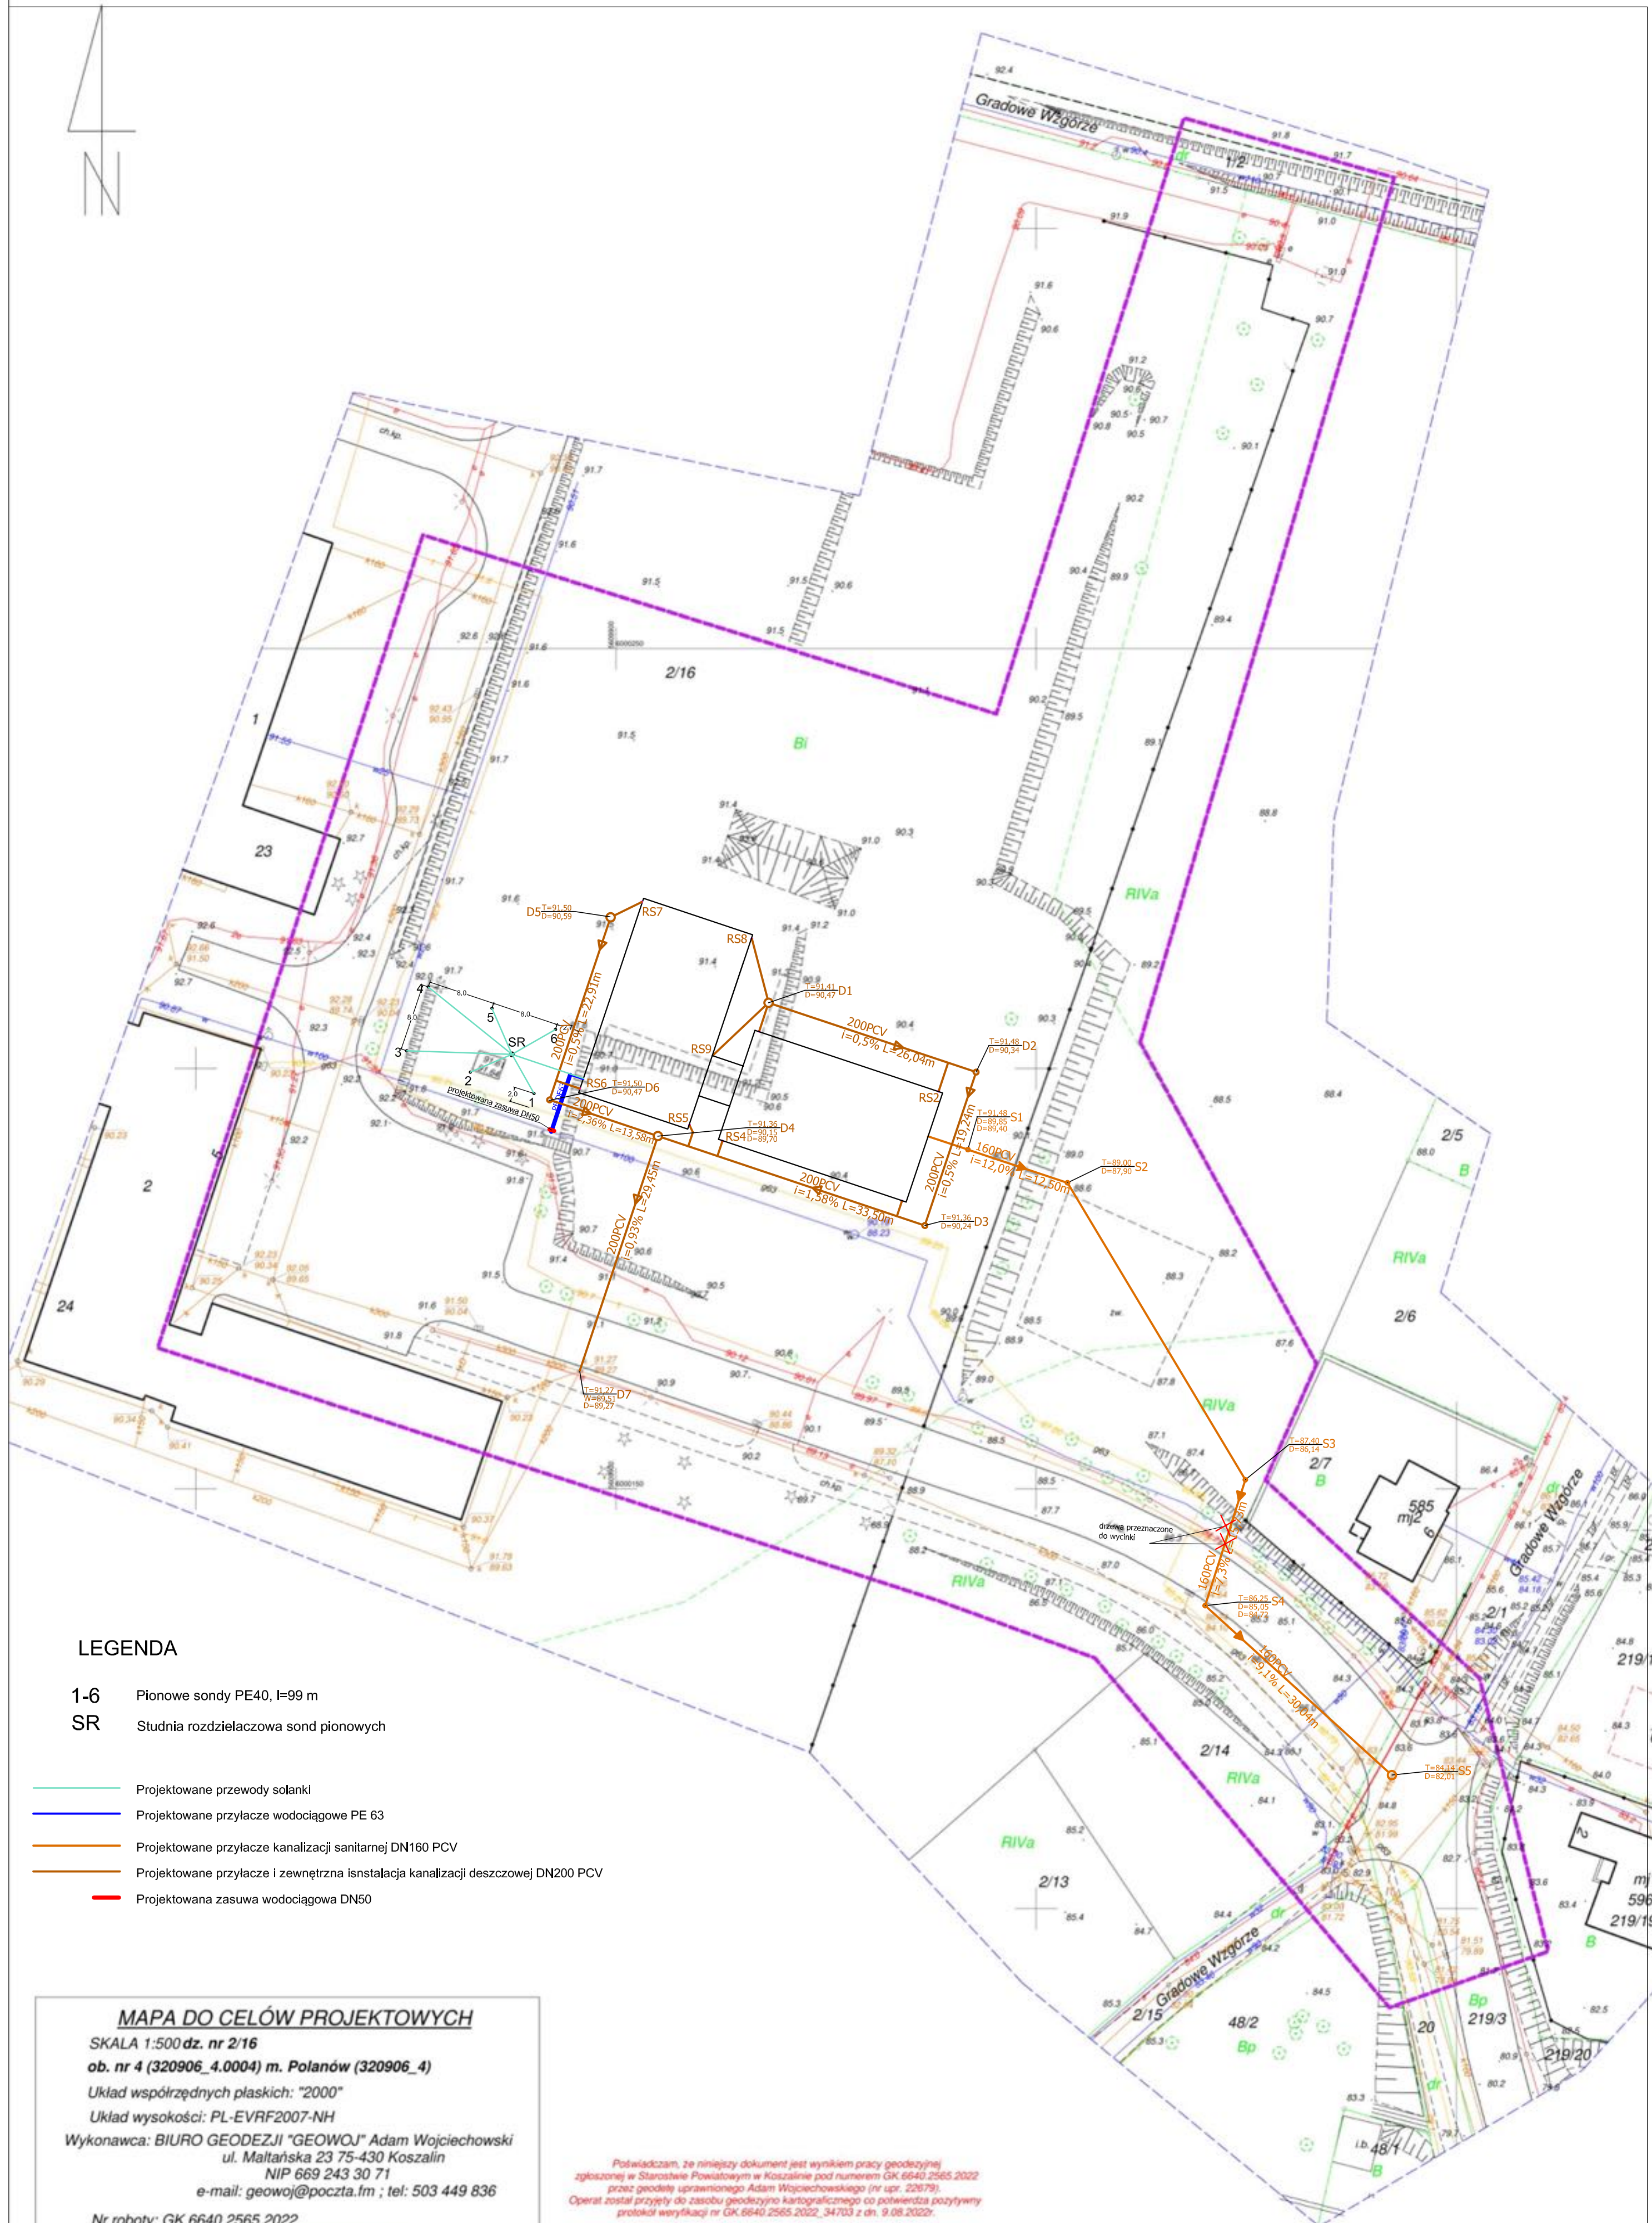

LEGENDA

- 1-6 Pionowe sondy PE40, l=99 m
SR Studnia rozdzielaczowa sond pionowych

- Projektowane przewody sanarki
Projektowane przyłącze wodociągowe PE 63
Projektowane przyłącze kanalizacji sanitarnej DN160 PCV
Projektowane przyłącze i zewnętrzna instalacja kanalizacji deszczowej DN200 PCV
Projektowana zasuwa wodociągowa DN50

MAPA DO CELÓW PROJEKTOWYCH

SKALA 1:500 dz. nr 2/16

ob. nr 4 (320906_4.0004) m. Polanów (320906_4)

Układ współrzędnych płaskich: "2000"

Układ wysokości: PL-EVRF2007-NH

Wykonawca: BIURO GEODEZJI "GEOWOJ" Adam Wojciechowski
ul. Maltańska 23 75-430 Koszalin
NIP 669 243 30 71
e-mail: geowoj@poczta.fm ; tel: 503 449 836

Nr roboty: GK.6640.2565.2022

Zakres aktualizacji:

Obciążeń służebnościami nie sprawdzano

Data opracowania mapy: 22.07.2022r.

Kierownik prac: Adam Wojciechowski nr upr. 22679 (1, 2)

Adam

Wojciechowski

Elektronicznie podpisany przez
Adam Wojciechowski

Data: 2022.08.18 11:14:18 +02'00'

Podpisuję, że niniejszy dokument jest wynikiem pracy geodezyjnej
zgłoszonej w Starostwie Powiatowym w Koszalinie pod numerem GK.6640.2565.2022
przez geodetę uprawnionego Adam Wojciechowskiego (nr upr. 22679).
Operat został przyjęty do zasobu geodezyjno-kartograficznego co potwierdza pozytywny
protokół weryfikacji nr GK.6640.2565.2022_34703 z dn. 9.08.2022r.

Jestem świadomy odpowiedzialności karnej za złożenie fałszywego oświadczenia

UWAGA

Nie wyklucza się istnienia w terenie innych
nie wykazanych na niniejszej mapie urządzeń
podziemnych, które nie były zgłoszone do inwentaryzacji
lub jest o nich brak informacji w instytucjach branżowych.

Temat :		Budowa przedszkola 4 oddziałowego wraz z niezbędną infrastrukturą techniczną. Polanów, dz. nr 2/1 i 2/16, obr. 4 m. Polanów	
Treść		Plan sytuacyjny - branża sanitarne	
Inwestor :		Gmina Polanów, ul. Wolności 4, 76-010 Polanów	
Projektował :		mgr inż. Piotr Horków	ZAP/0130/PW/5/19
Sprawdził :		inż. Ewa Horków	ZAP/IS/0116/19
Funkcja :		tytuł, imię, nazwisko	Nr uprawnień
			Podpis
			Rys nr 1

DELTA
BIURO AUDYTORA ENERGETYCZNEGO

75-411 Koszalin
ul. Partyzantów 17
tel./fax: (094) 342 54 64
e-mail: biurodelta@wp.pl