


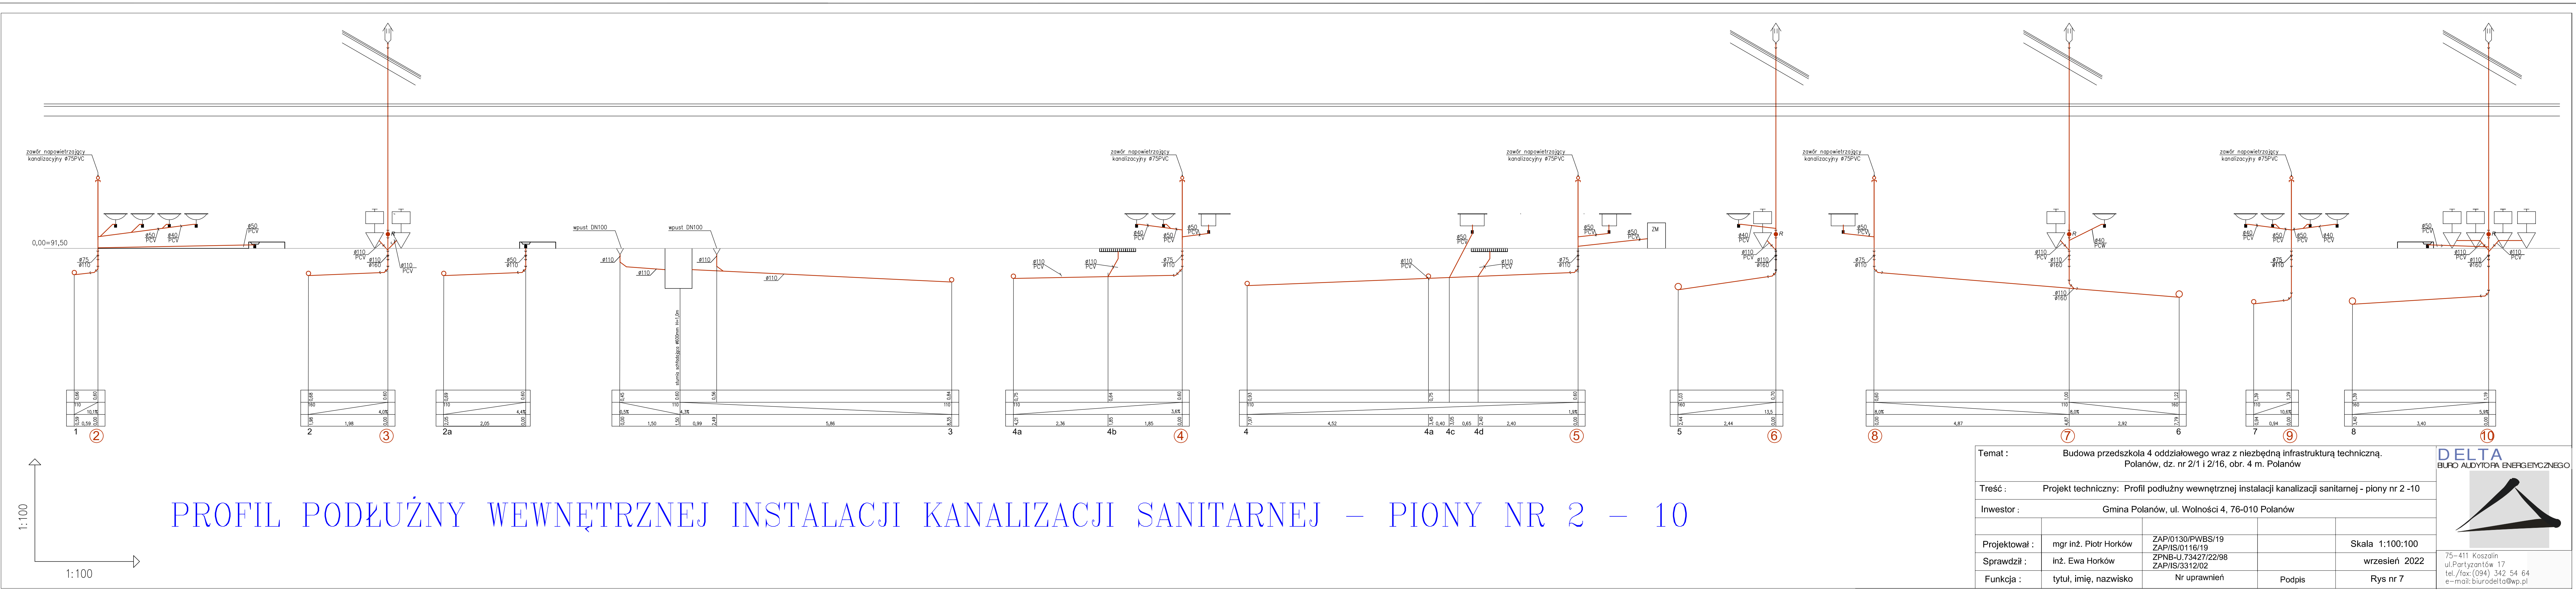

PROFIL PODŁUŻNY WEWNĘTRZNEJ INSTALACJI KANALIZACJI SANITARNEJ – PIONY NR 2 – 10

Temat : Budowa przedszkola 4 oddziałowego wraz z niezbędną infrastrukturą techniczną. Polanów, dz. nr 2/11 2/16, obr. 4 m. Polanów				
Treść : Projekt techniczny: Profil podłużny wewnętrznej instalacji kanalizacji sanitarnej - piony nr 2 -10				
Inwestor : Gmina Polanów, ul. Wolności 4, 76-010 Polanów				
Projektował :	mgr inż. Piotr Horków	ZAP/0130/PWB/S/19 ZAP/IS/0116/19		Skala 1:100:100
Sprawdził :	inż. Ewa Horków	ZPNB-UJ.7342/122/98 ZAP/IS/3312/02		wrzesień 2022
Funkcja :	tytuł, imię, nazwisko	Nr uprawnień	Podpis	Rys nr 7

DELTA

BIURO AUDYTORA ENERGETYCZNEGO

75-411 Koszalin
ul.Partyzantów 17
tel./fax (094) 342 54 64
e-mail: biuro@delta@wp.pl