


SCHEMAT KONSTRUKCJI PARTERU
1:100

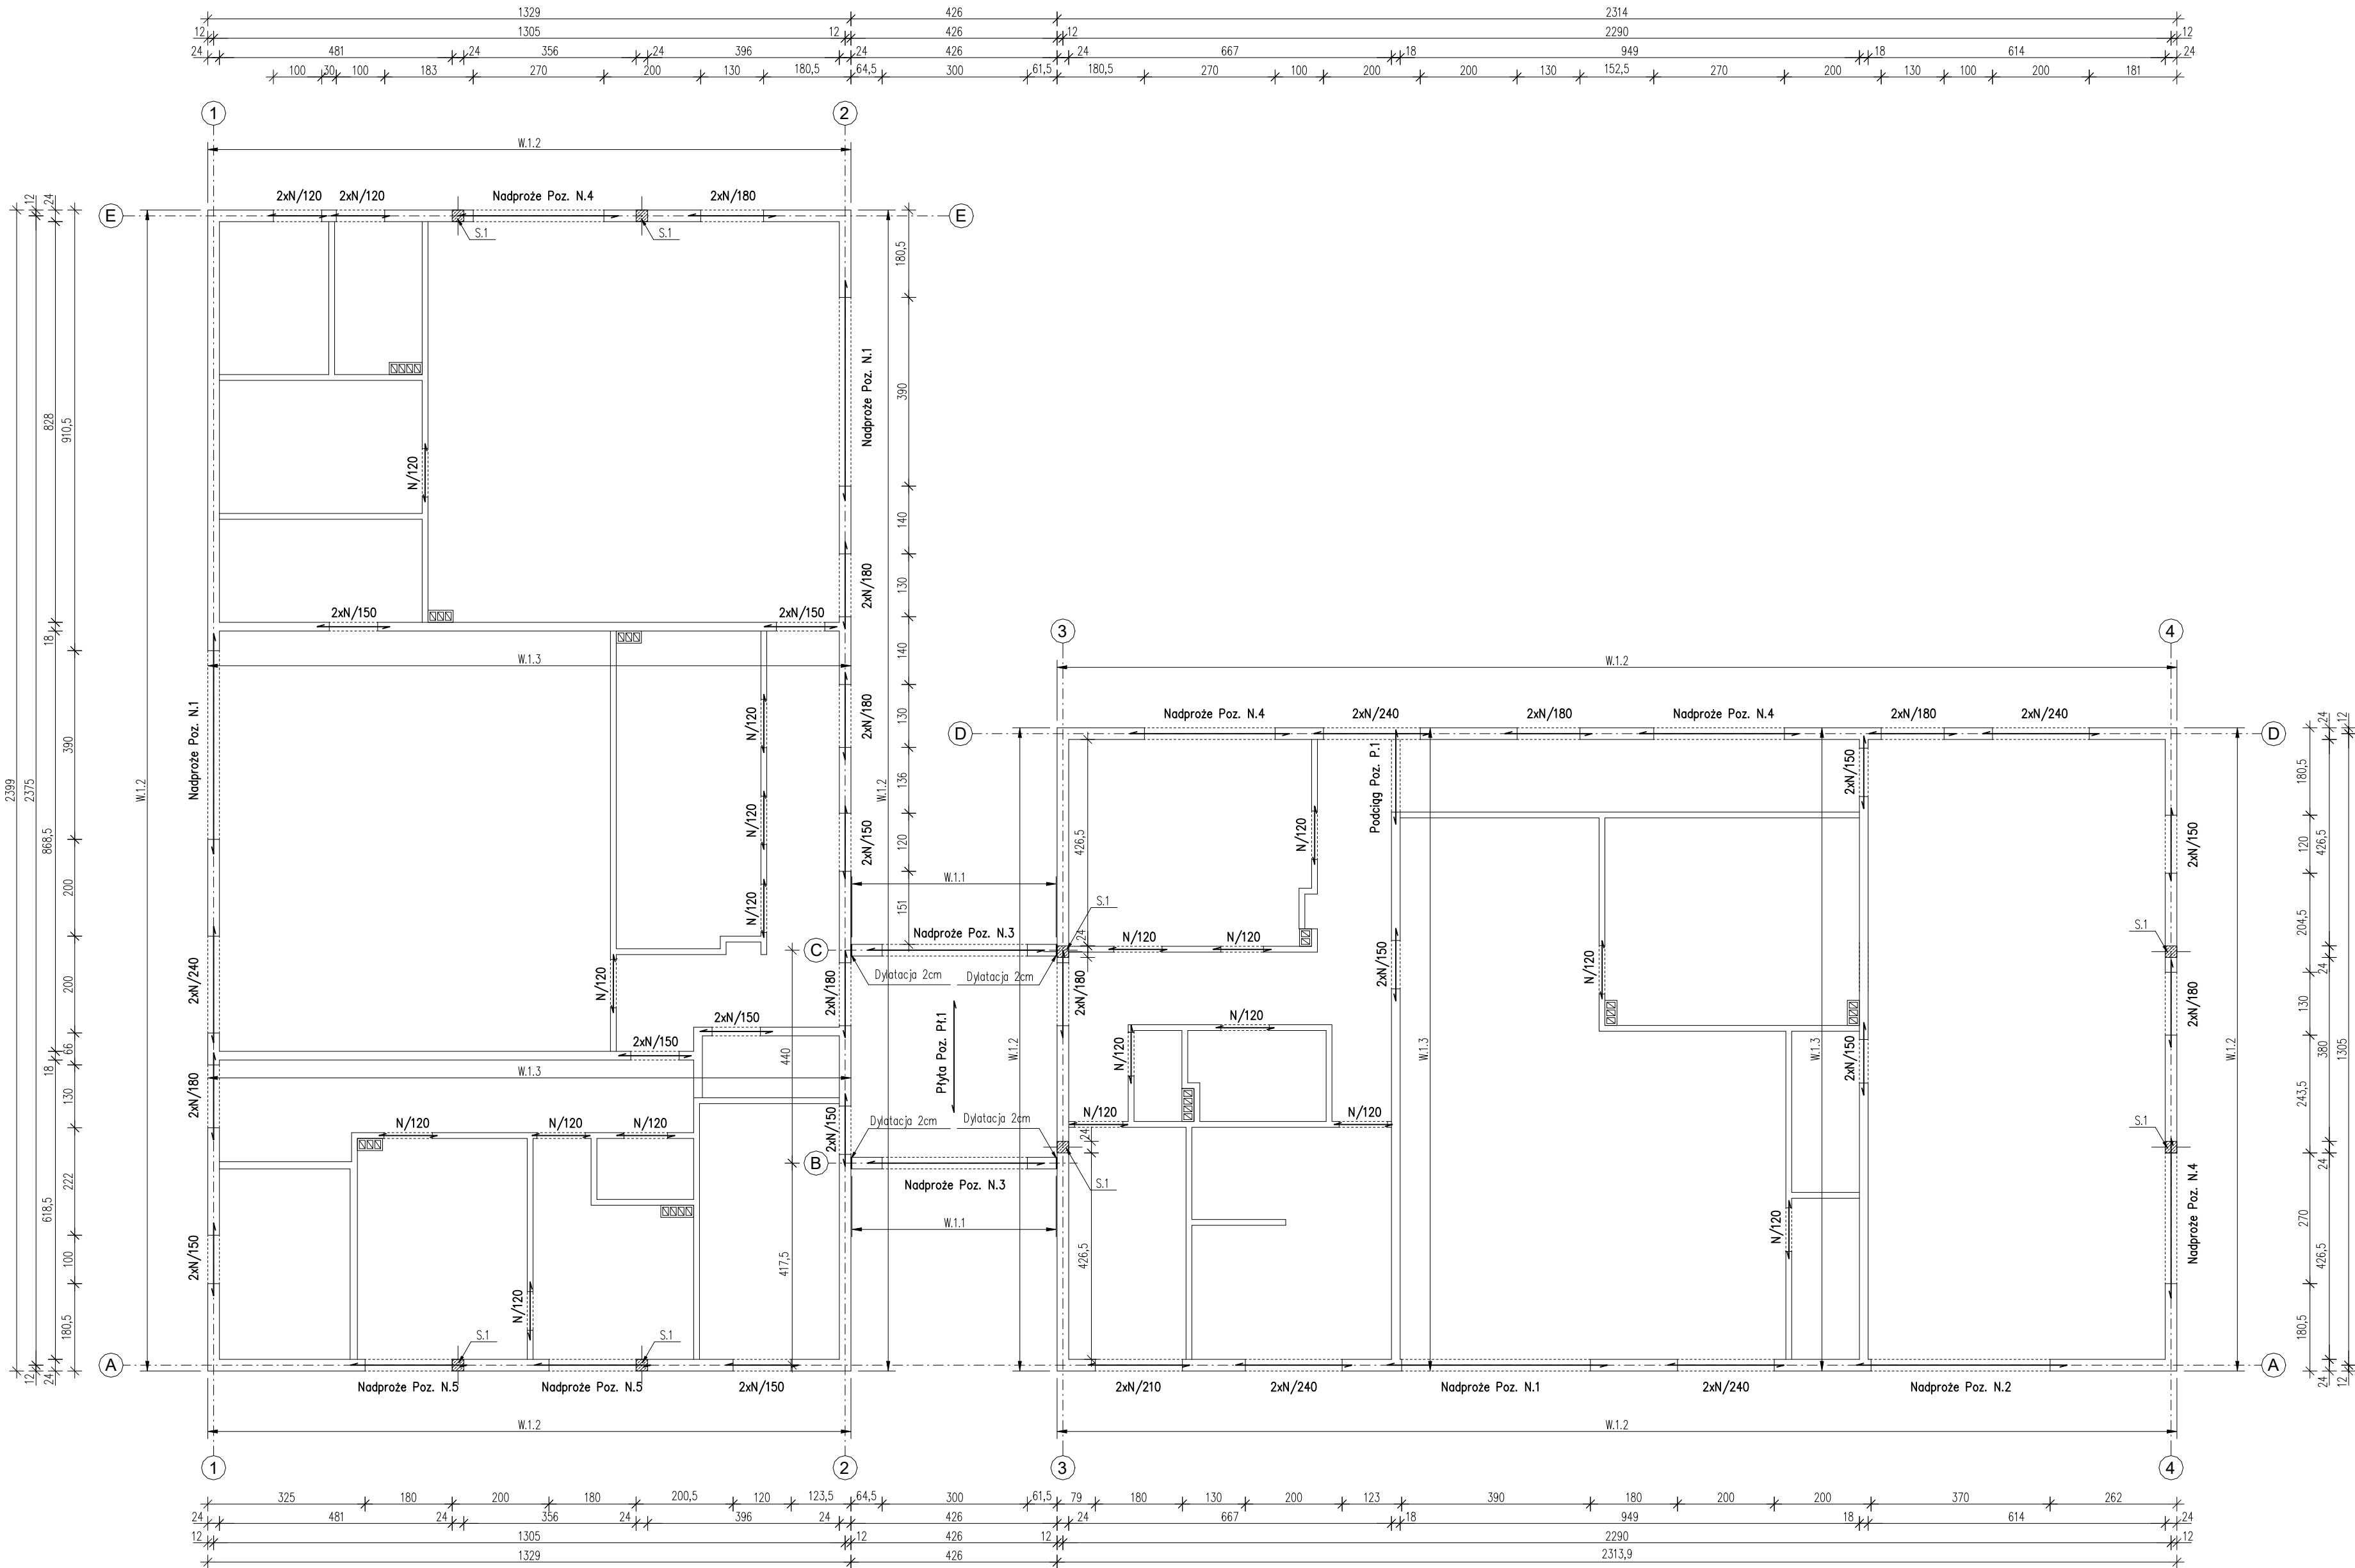

ZESTAWIENIE NADPROŻY PREFABRYKOWANYCH

L19 N/120 – 22 szt.
L19 N/150 – 24 szt.
L19 N/180 – 18 szt.
L19 N/210 – 2 szt.
L19 N/240 – 10 szt.

BETON KLASY C25/30
STAL KLASY A–IIIIN (B500SP)
STAL KLASY A–I (St3SX–b)
C_{nom} = 3,0cm

- UWAGA:
- Projekt konstrukcyjny należy rozpatrywać ze wszystkimi projektami branżowymi.
 - Wszystkie wymiary podane są w centymetrach.
 - Wszystkie wymiary, otwory i rzędnice należy sprawdzić na budowie.
 - W przypadku wystąpienia różnic należy zgłosić to do projektanta.
 - Wszystkie rozwiązania techniczne związane z określoną technologią należy wykonać wg wytycznych i zaleceń producenta.
 - Wszystkie zastosowane w projekcie materiały, rozwiązania techniczne i urządzenia powinny odpowiadać normom bezpieczeństwa p.poż. i bhp.

- UWAGA 1:
- Ściany konstrukcyjne murowane z bloczków gazobetonowych odmiany 700 grub. 24cm na zaprawie cementowo-wapiennej marki M10.
 - Stupy żelbetowe wylane z betonu klasy C25/30 (B30) zbrojone stalą klasy A–IIIIN (B500SP) oraz A–I (St3SX–b). Stupy kotwić w fundamentach i wieńcach. Należy pamiętać o potężeniu zbrojenia.
 - Nadproża i podciąg wylane z betonu klasy C25/30 (B30) zbrojone stalą klasy A–IIIIN (B500SP) oraz A–I (St3SX–b).
 - Wieńce wylane z betonu klasy C25/30 (B30) zbrojone stalą klasy A–IIIIN (B500SP) oraz A–I (St3SX–b).
 - Strop nad parterem (wejście główne oddziawane) grub. 20cm wylana z betonu klasy C25/30 (B30) zbrojona stalą klasy A–IIIIN (B500SP) oraz A–I (St3SX–b).
 - Wymiary i poziomy wszystkich elementów konstrukcyjnych przed wbudowaniem muszą zostać sprawdzone na budowie.

Temat: Budowa przedszkola 4-oddziałowego wraz z niezbędną infrastrukturą techniczną. Polanów, dz. nr 2/1 i 2/16, obr. ew. 4 m. Polanów			
Treść: SCHEMAT KONSTRUKCJI PARTERU			
Inwestor: Gmina Polanów, 76-010 Polanów ul. Wolności 4			
Projektował: mgr inż. Ryszard Grzybowski		Data: październik 2022	
Sprawdził: mgr inż. Małgorzata Rączy		Rys. nr K-04	
Funkcja: Tytuł, imię nazwisko		Podpis	
Nr uprawnień		Uprawnienia	

