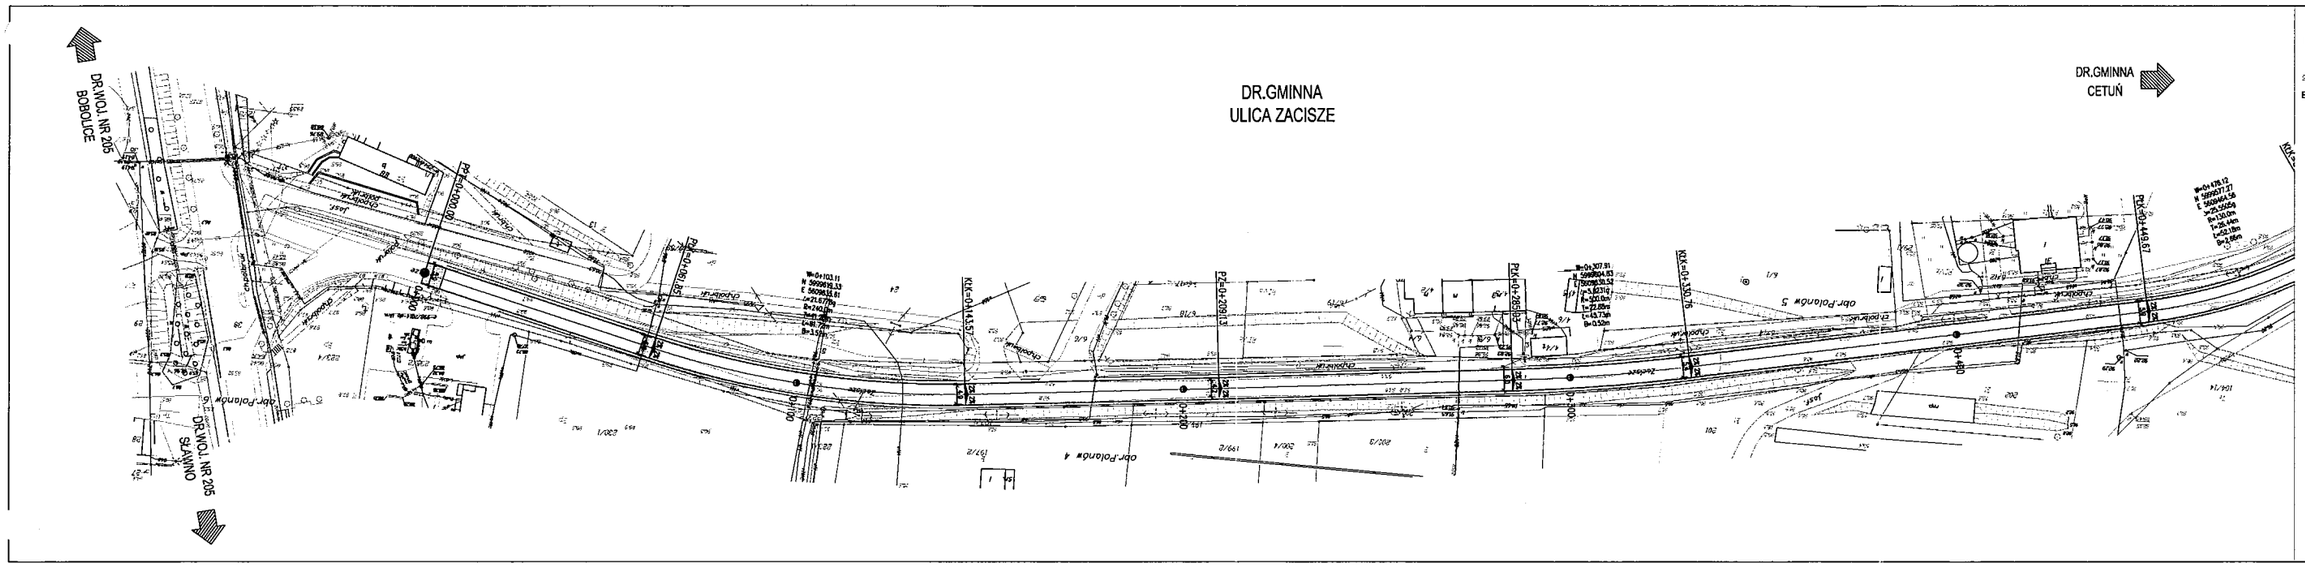
DR.GMINNA
ULICA ZACISZE
DR.WOJ. NR 205
BOBOLICE
DR.WOJ. NR 205
SŁAWNO
DR.GMINNA
CETUŃ
Legenda:
Nawierzchnia
Pobocze z kruszywa łamanego o frakcji 0/25mm
obr.Polonów 4
obr.Polonów 5
PK=0+000.00
PK=0+100.00
PK=0+200.00
PK=0+300.00
PK=0+400.00
PK=0+449.67
W=0+103.11
N 5899818.13
E 580981.81
PRACOWNIA PROJEKTOWA "E L B I"
75-800 KOSZALIN, Ul. 1-go MAJA 12/20
Przebudowa drogi dojazdowej do gruntów rolnych - ulica Zacisze.
Gmina Polanów, ul. Polanów k. 76-010 Polanów.
Drogowa
PROJEKT ZAGOSPODAROWANIA TERENU
Skala: 1:500
Data: 14.03.2015
Arkusz: 1.1
RYSUNEK NR 1.1
ARKUSZ NR 1/2

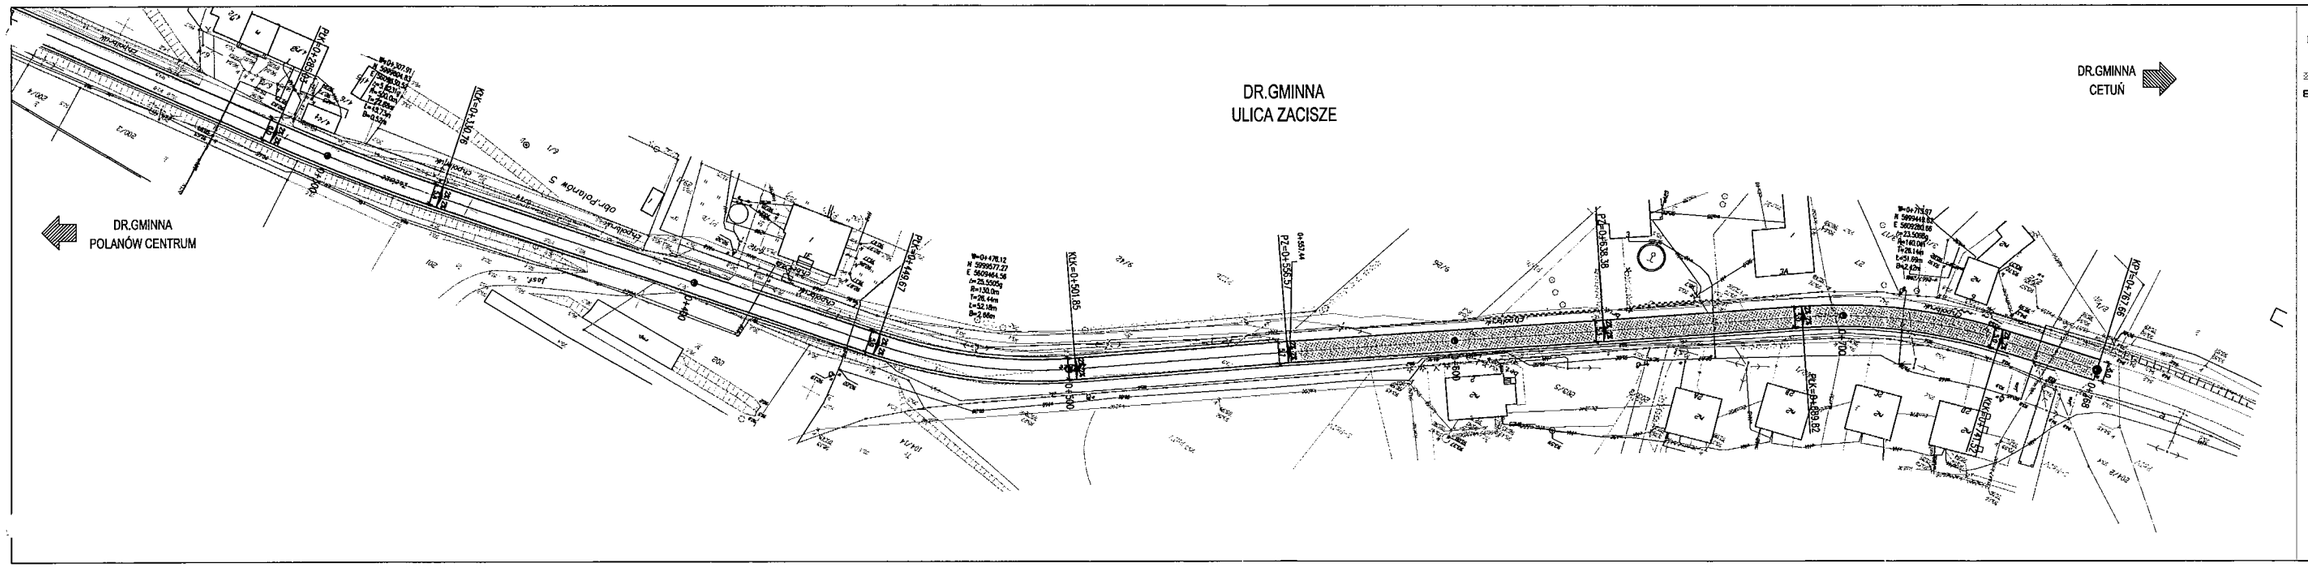
DR.GMINNA
ULICA ZACISZE
DR.GMINNA
POLANÓW CENTRUM
DR.GMINNA
CETUŃ
Odr.Polanów S
Przykanalik
Ciągnik
Zwodnik
